



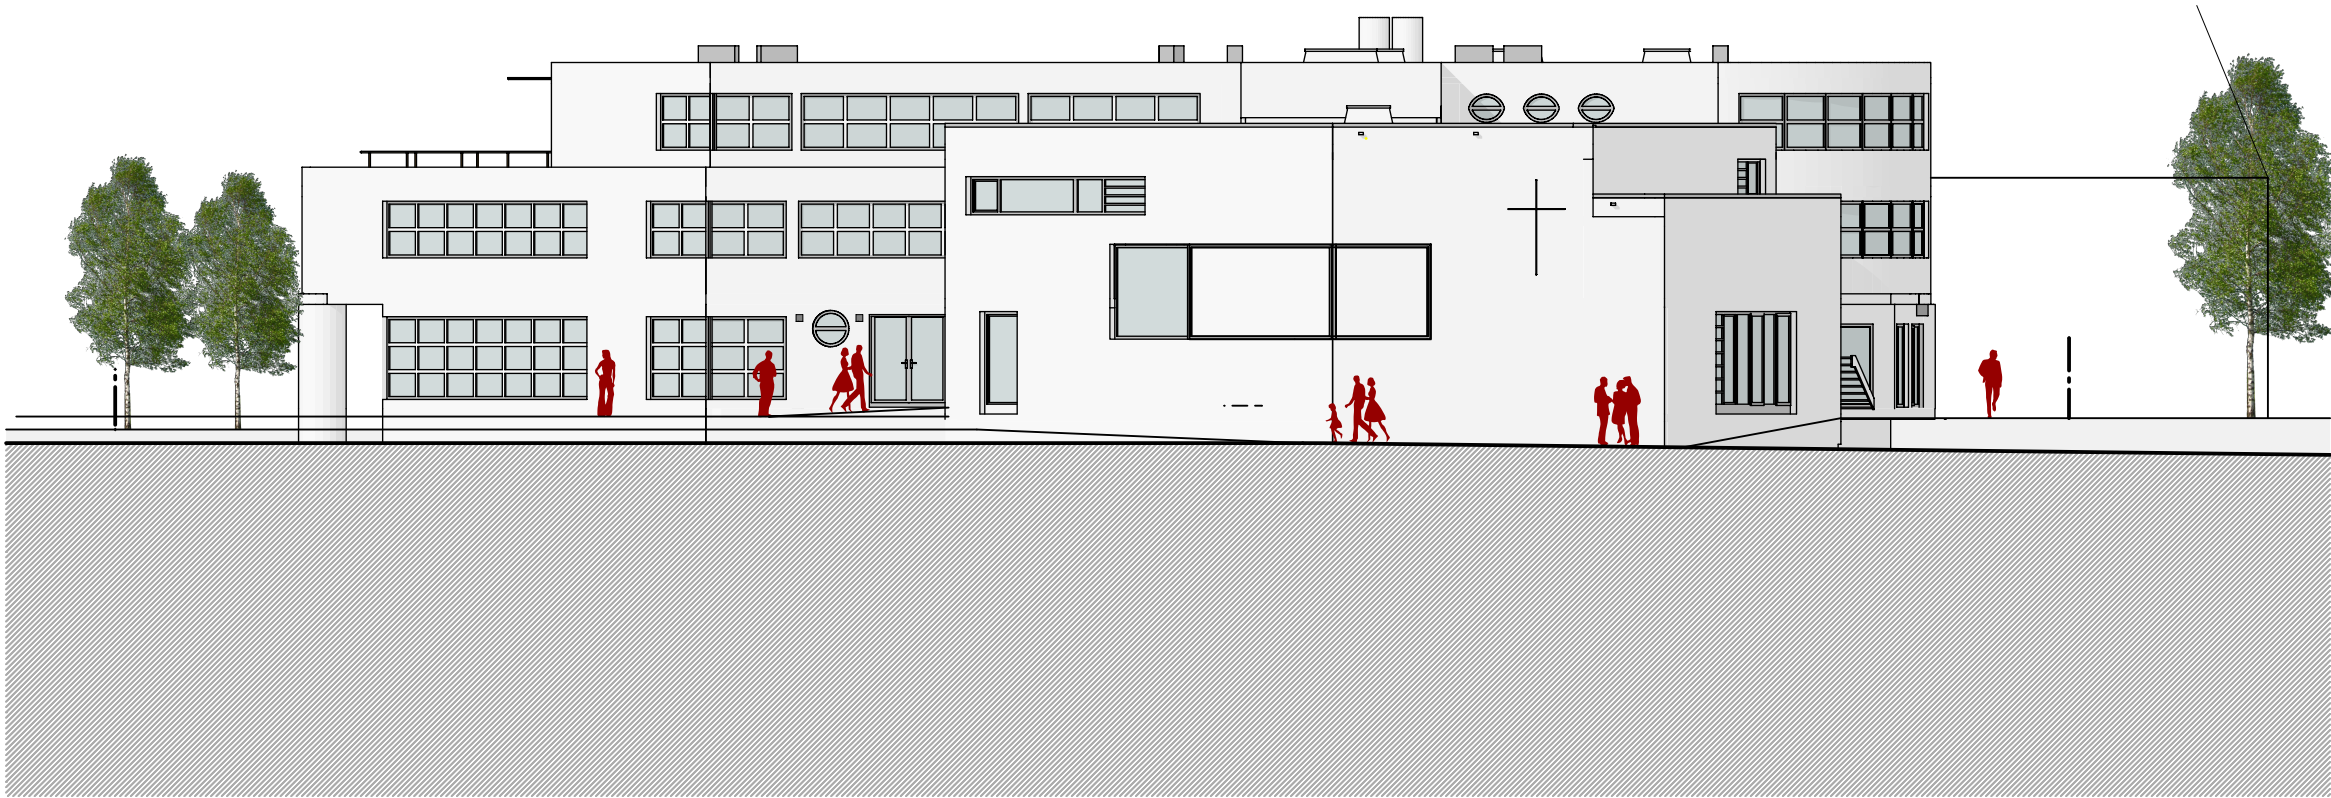

Ansicht Süd

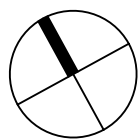

Ansicht West

Urheberrecht: Die Planinhalte sind geistiges Eigentum des Planverfassers. Die Vervielfältigung, auch auszugsweise, sowie die Weitergabe an Dritte bzw. jede sonstige Verwendung bedarf der ausdrücklichen Zustimmung des Planverfassers.