


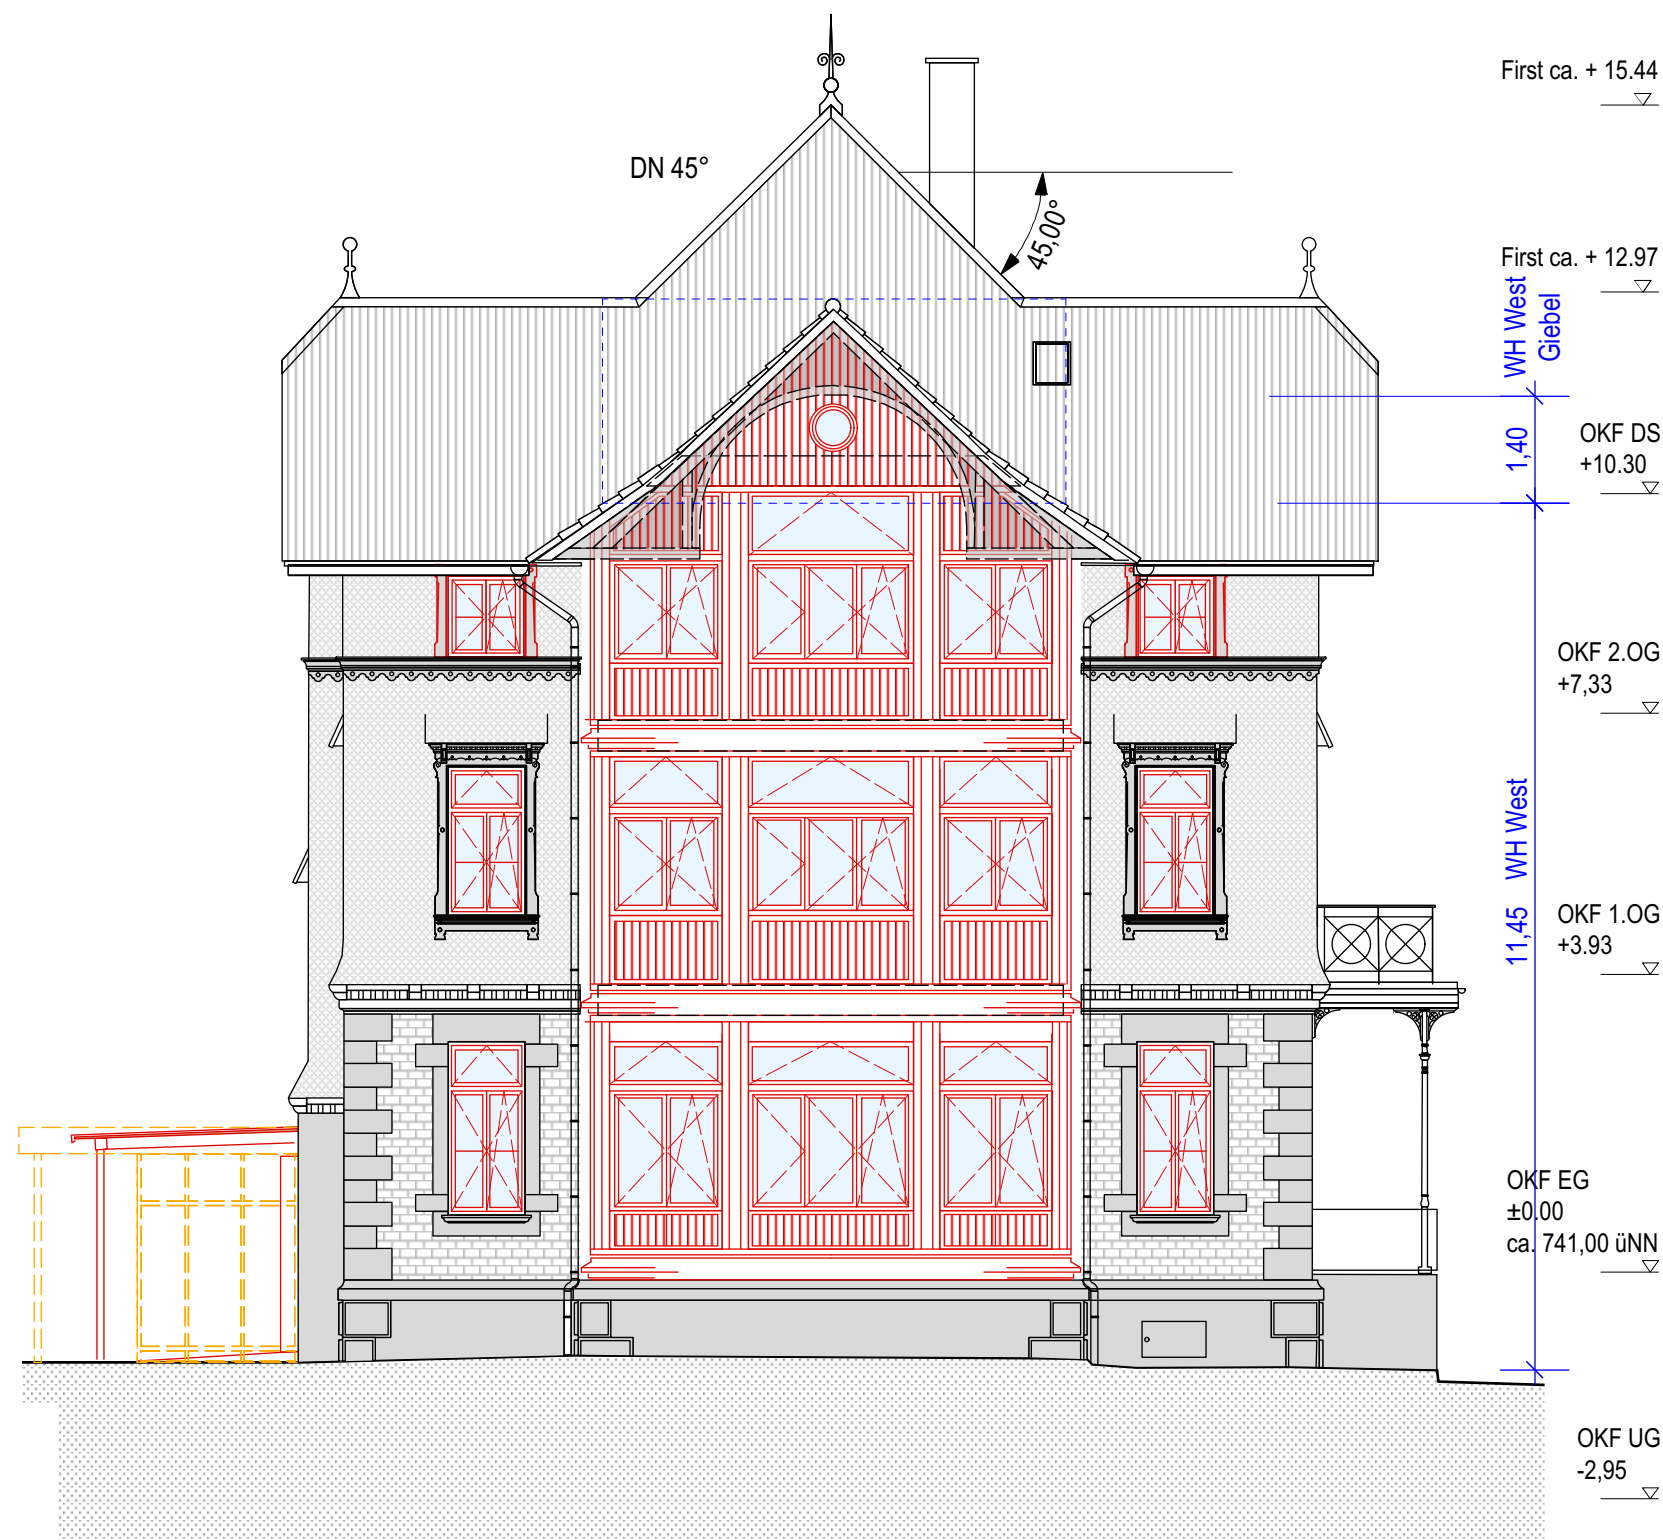

Ansicht West (SW) M 1:100

Legende

- Bestand
- Neu
- Abbruch
- Heizkörper/-leitung
- Abwasseranschluss/-leitung

BAUANTRAG

UMBAU UND SANIERUNG HAUS SALEM NUTZUNGSÄNDERUNG ZU MFH MIT 11 WE + GEMEINSCHAFTSRÄUMEN

Bauort: Lauterbadstr. 72+74
72250 Freudenstadt
Flurst. 2225

Bauherr: Bauherrengemeinschaft
Haus Salem
Lauterbadstraße 72+74
72250 Freudenstadt

Unterschriften:

Ansicht West (Südwest)

M 1:100

Plan Nr. 9
Gez.: hs

Datum : 18.11.24



GRUNDMANN+WIEDEMANN
ARCHITEKTEN | INNENARCHITEKTEN

Dipl.-Ing. Diana Wiedemann
Freie Architektin AL-Nr. 16531
Sandstr.4 79104 Freiburg

Unterschrift: