




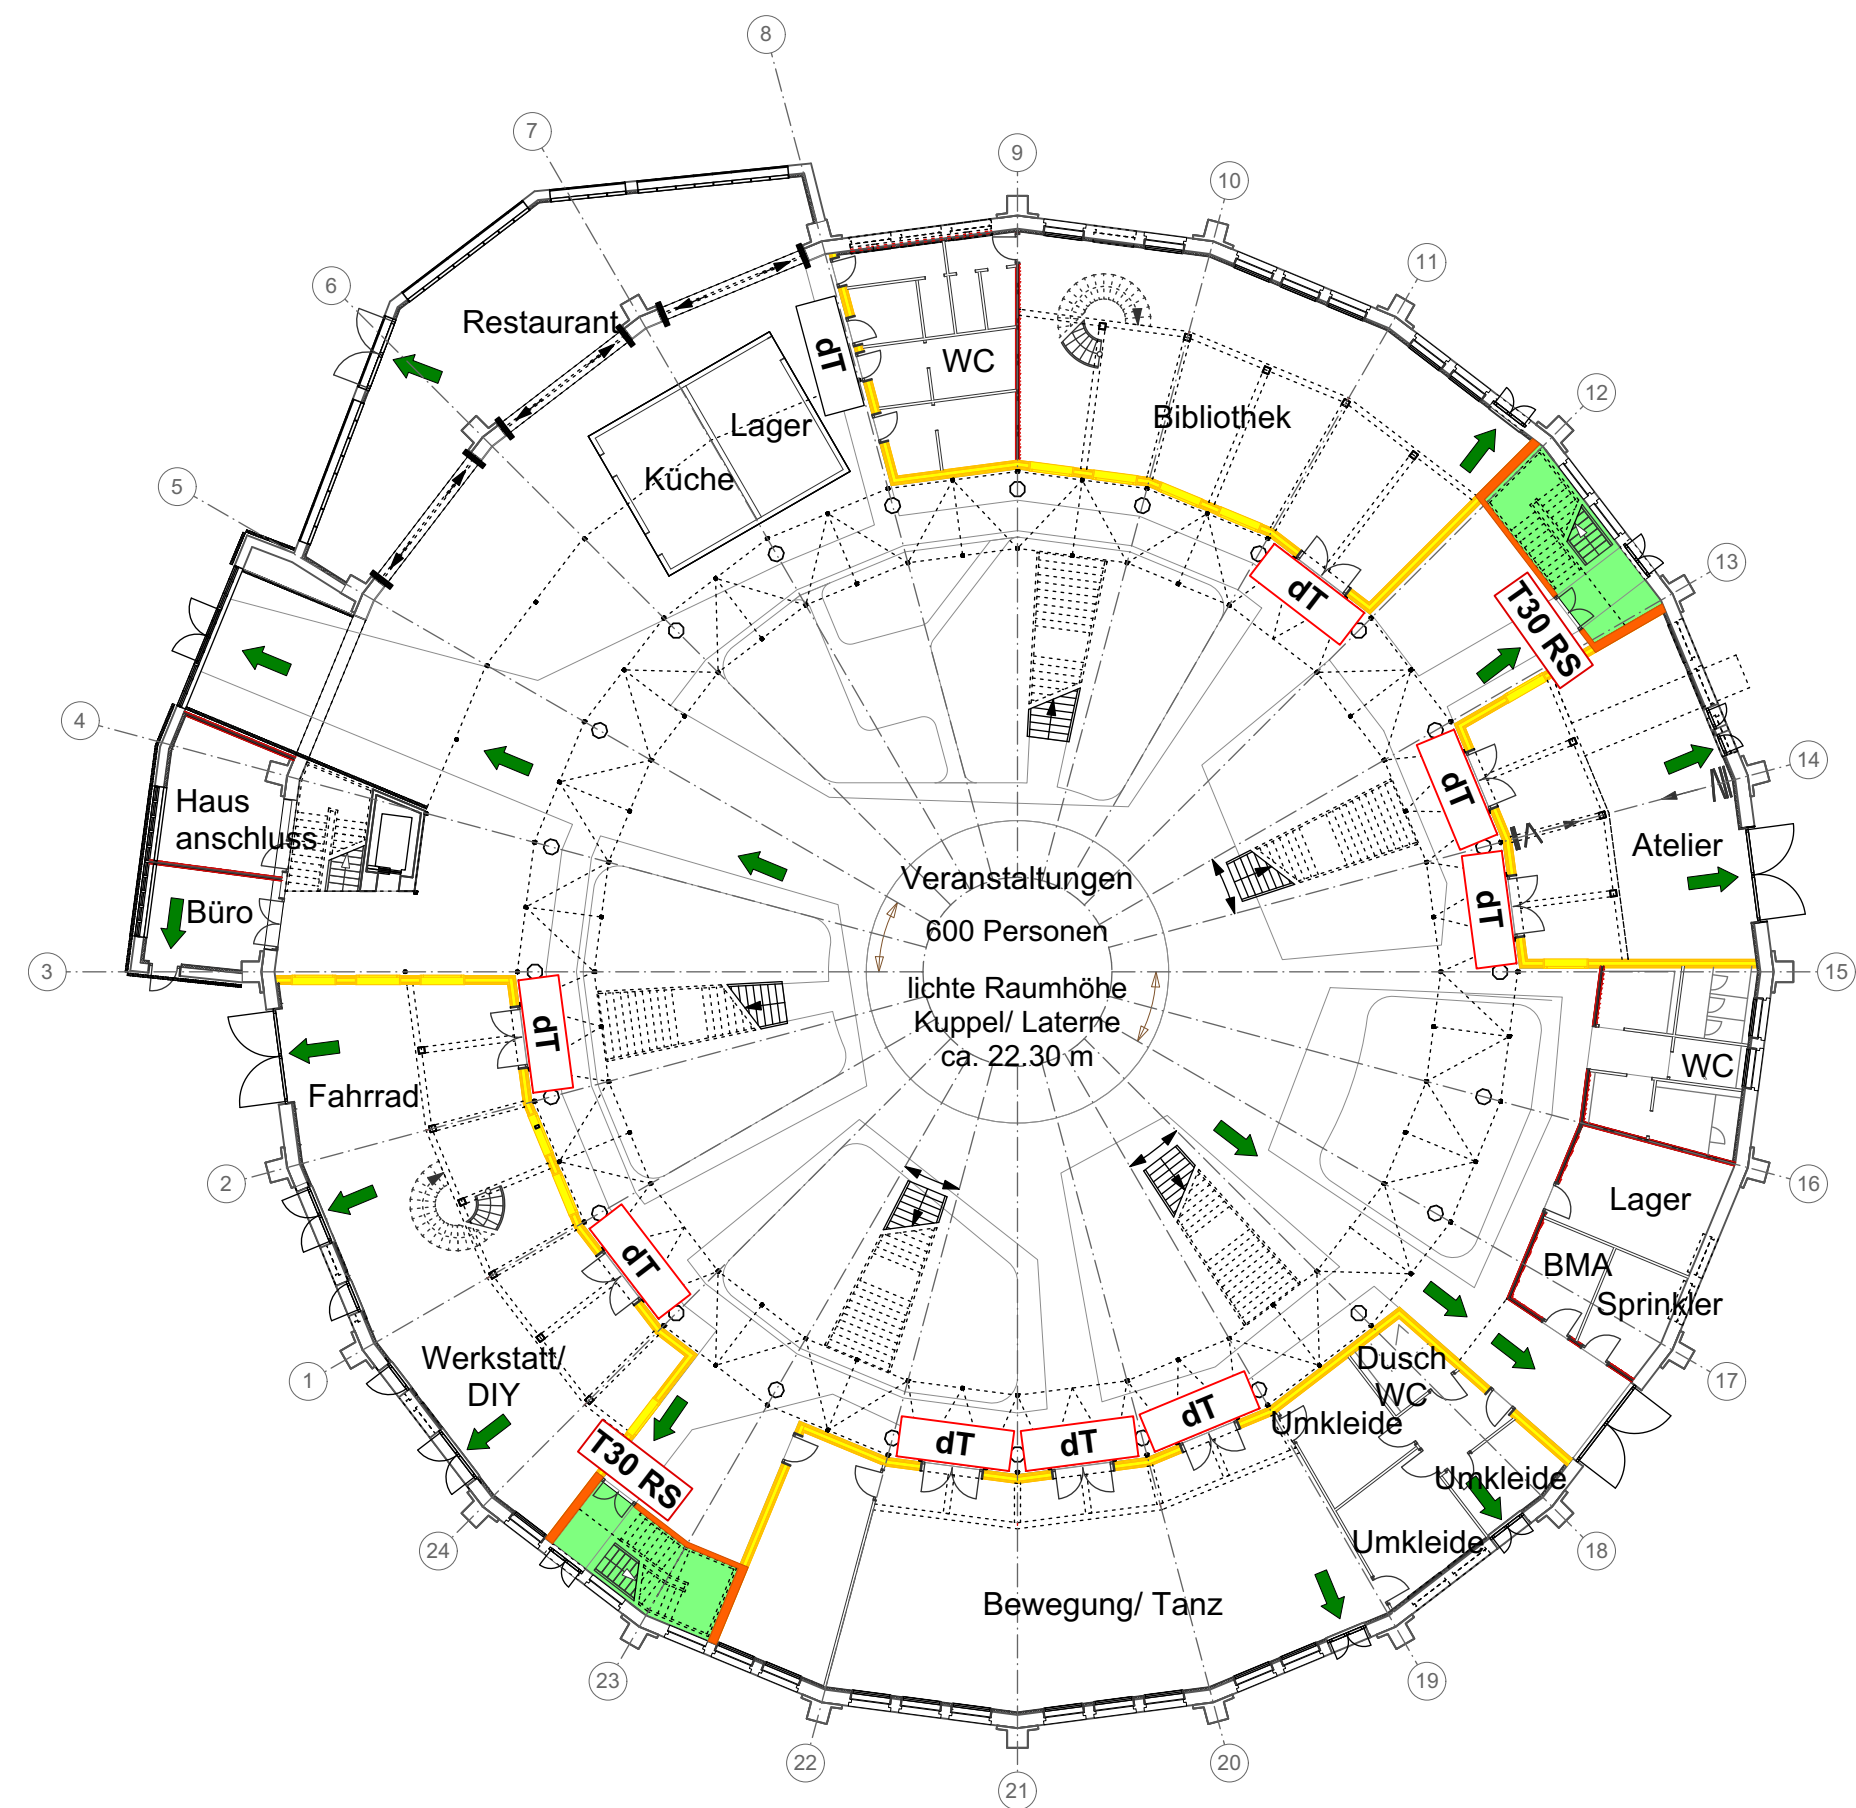


Erdgeschoss

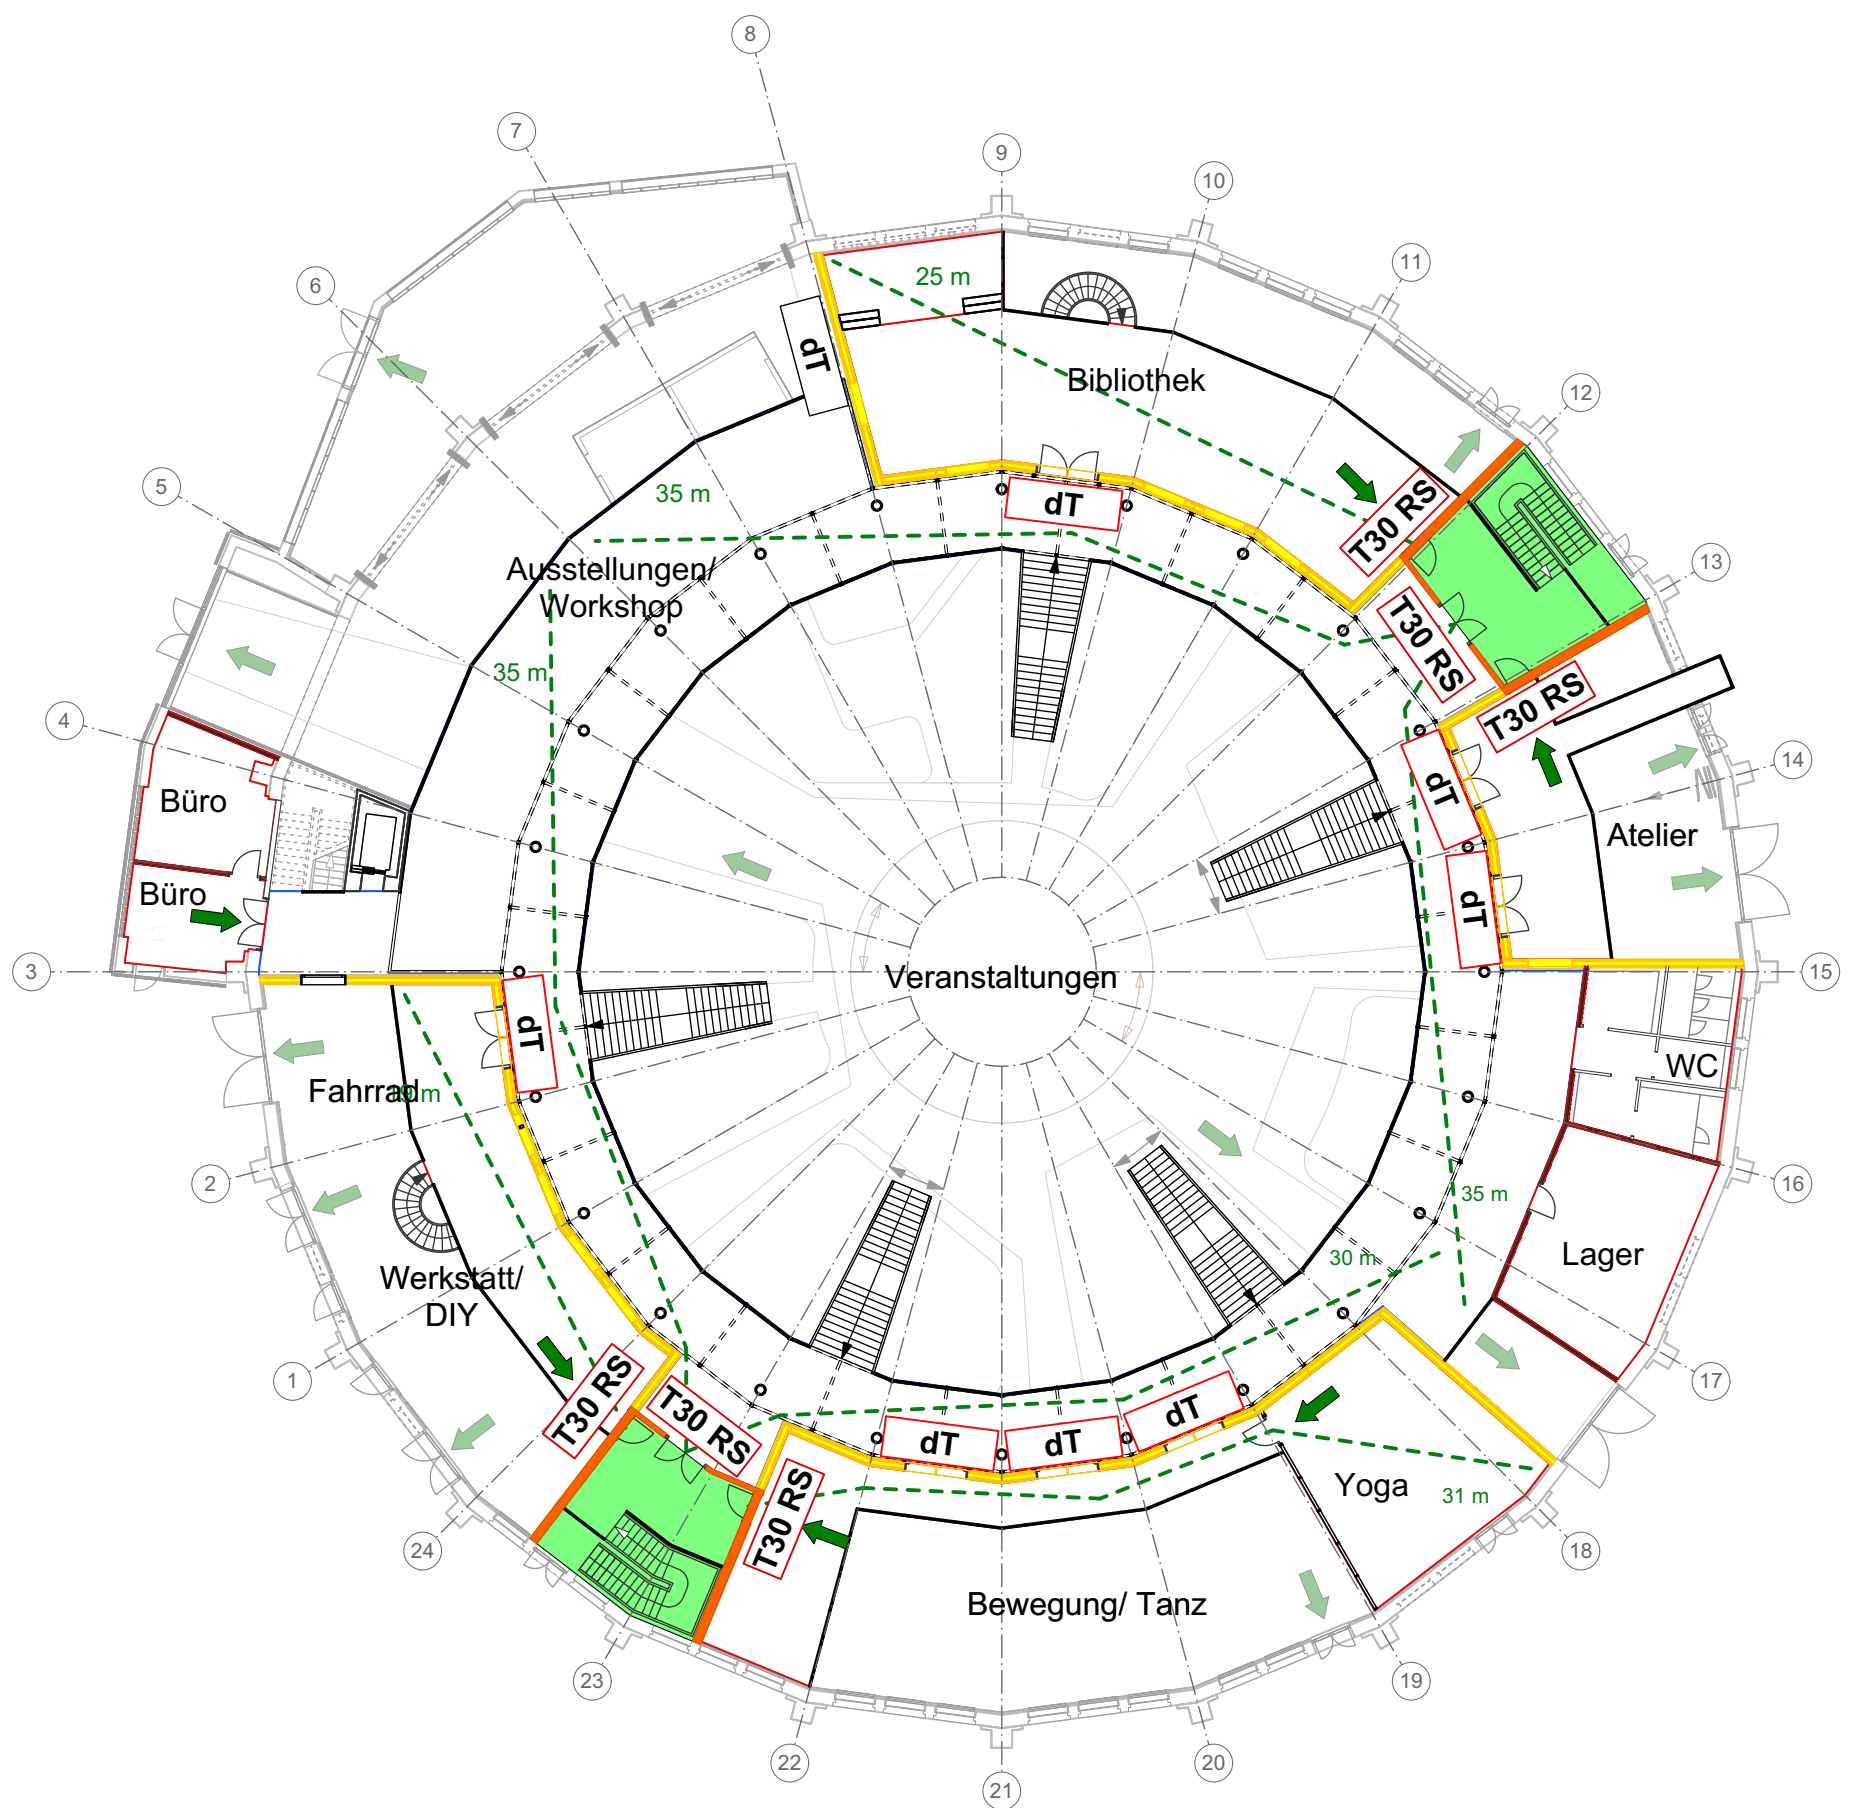

Obergeschoss

- Feuerwiderstand**
- F30
 - F60
 - notwendige Treppe
 - T30 RS** feuerhemmende Tür, rauchdicht, selbstschließend
 - dT** dichte Tür
 - ➔ Rettungsweg

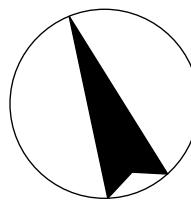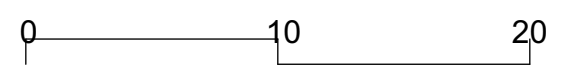

P3 - Planen im Bestand		Yvonne Fandke M.A. Hüsna Geçer B.A. Carlotta Gülzow B.Eng. Florian Sandkühler B.A. Sarvar Shafae B.Eng	
G.I.R.L.S Gemeinsam im Rund-Lok-Schuppen			
Brandschutzkonzept M. 1:300			
FB 3 Bauingenieurwesen M. Eng. Bauerhaltung und Bauen im Bestand		Prof. Dipl.-Ing. Straub-Beutin Prof. Dr.-Ing. Röder	
FH;P Fachhochschule Potsdam University of Applied Sciences		Wintersemester 23/24	