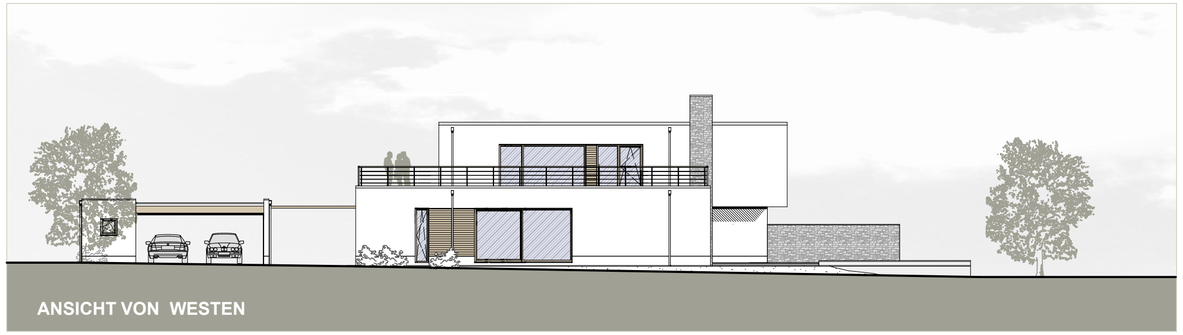

ANSICHT VON WESTEN

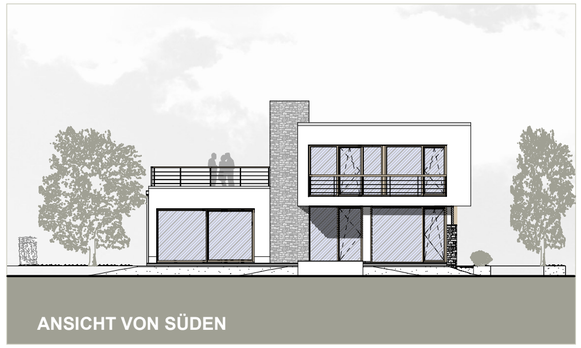

ANSICHT VON SÜDEN

ANSICHT VON NORDEN

ANSICHT VON OSTEN

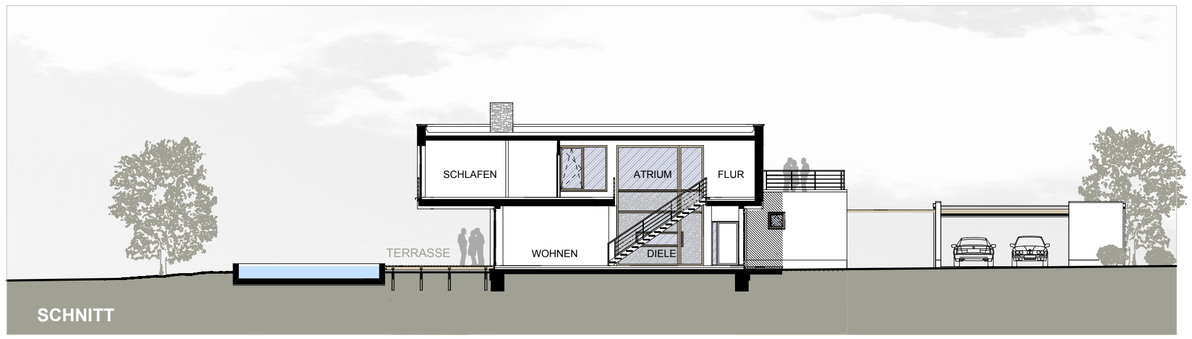

SCHNITT

BAUVORHABEN:

EINFAMILIENHAUS
KIEFERNWEG 10
ROSTOCK

PLAN-INHALT:
ANSICHTEN
SCHNITT

MAßSTAB:
1:200

A. Keipke
Dipl. Ing.
Architekt BDA

Lindenbergstraße 9
18055 Rostock
Fon 0381-2526401
Fax 0381-2526403
a.keipke@t-online.de