

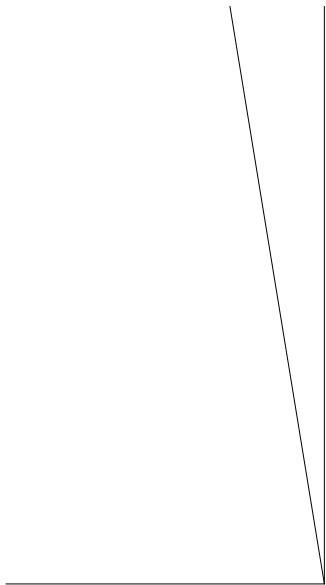


Neubau eines Vereinsheims im Sportboothafen Harburg

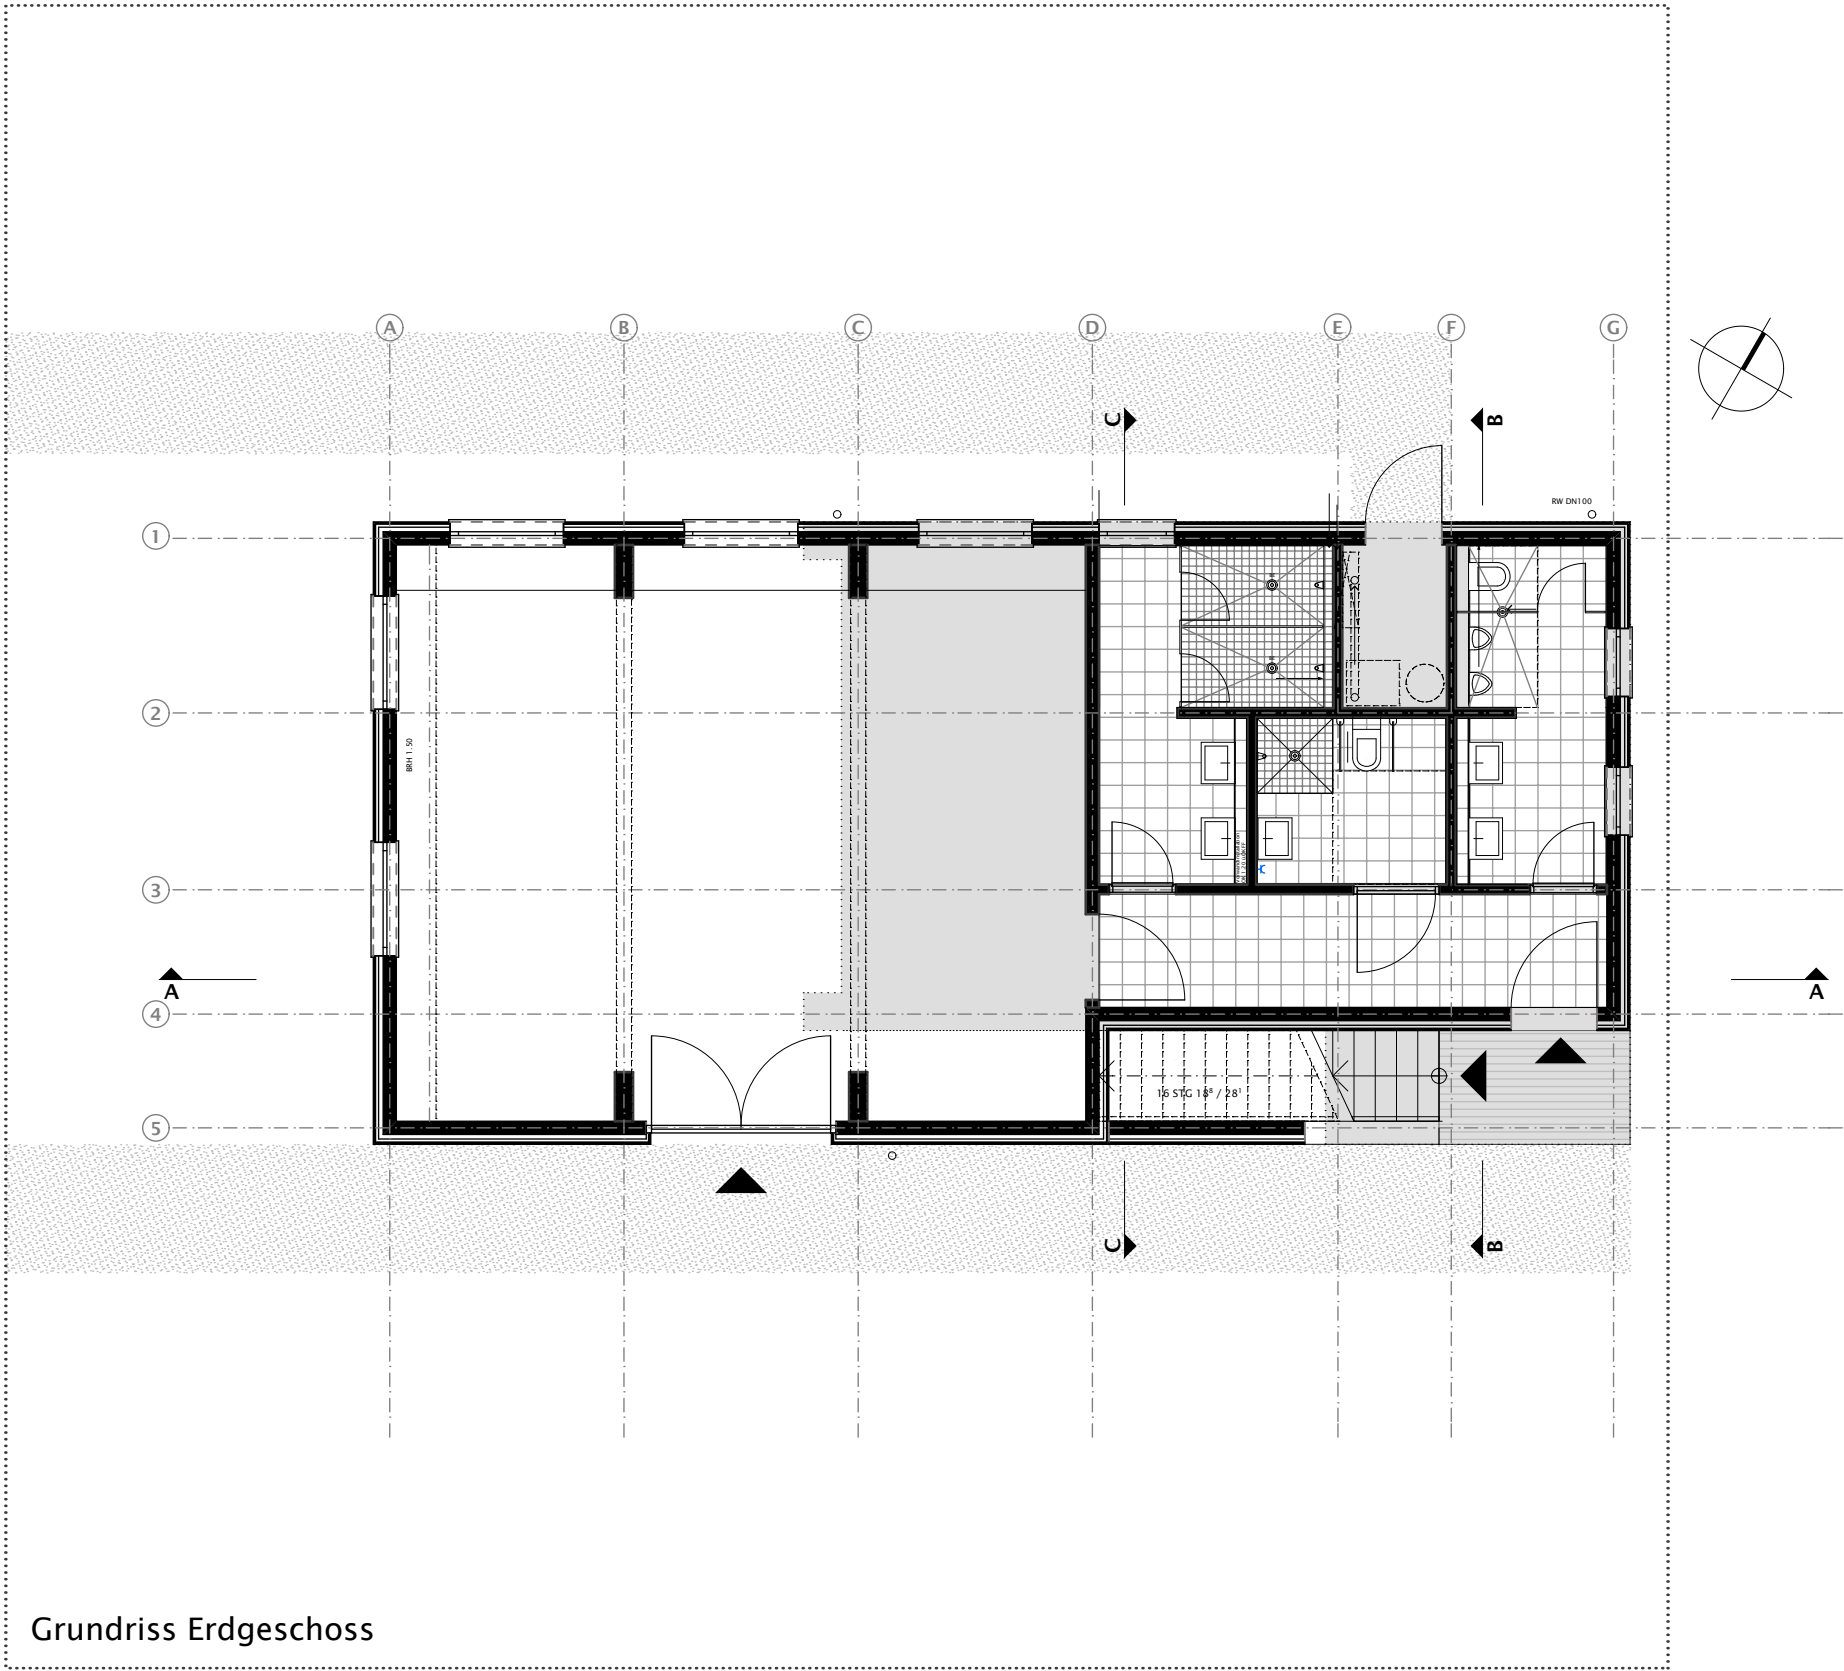

Rampe

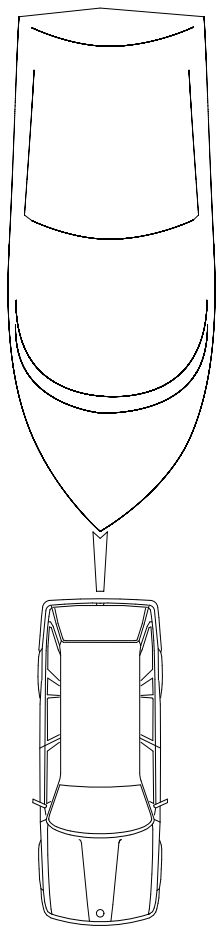

PLANUNG

Dipl. Ing. Architekt
Henning Rothfuss
Wasmannstr. 28
22307 Hamburg

