Neubau eines Vereinsheims im Sportboothafen Harburg

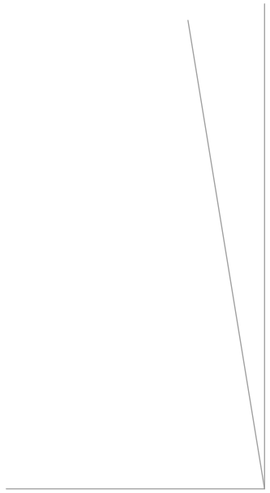

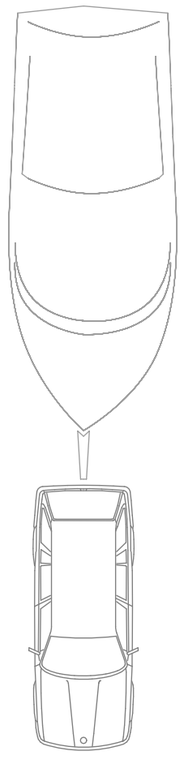

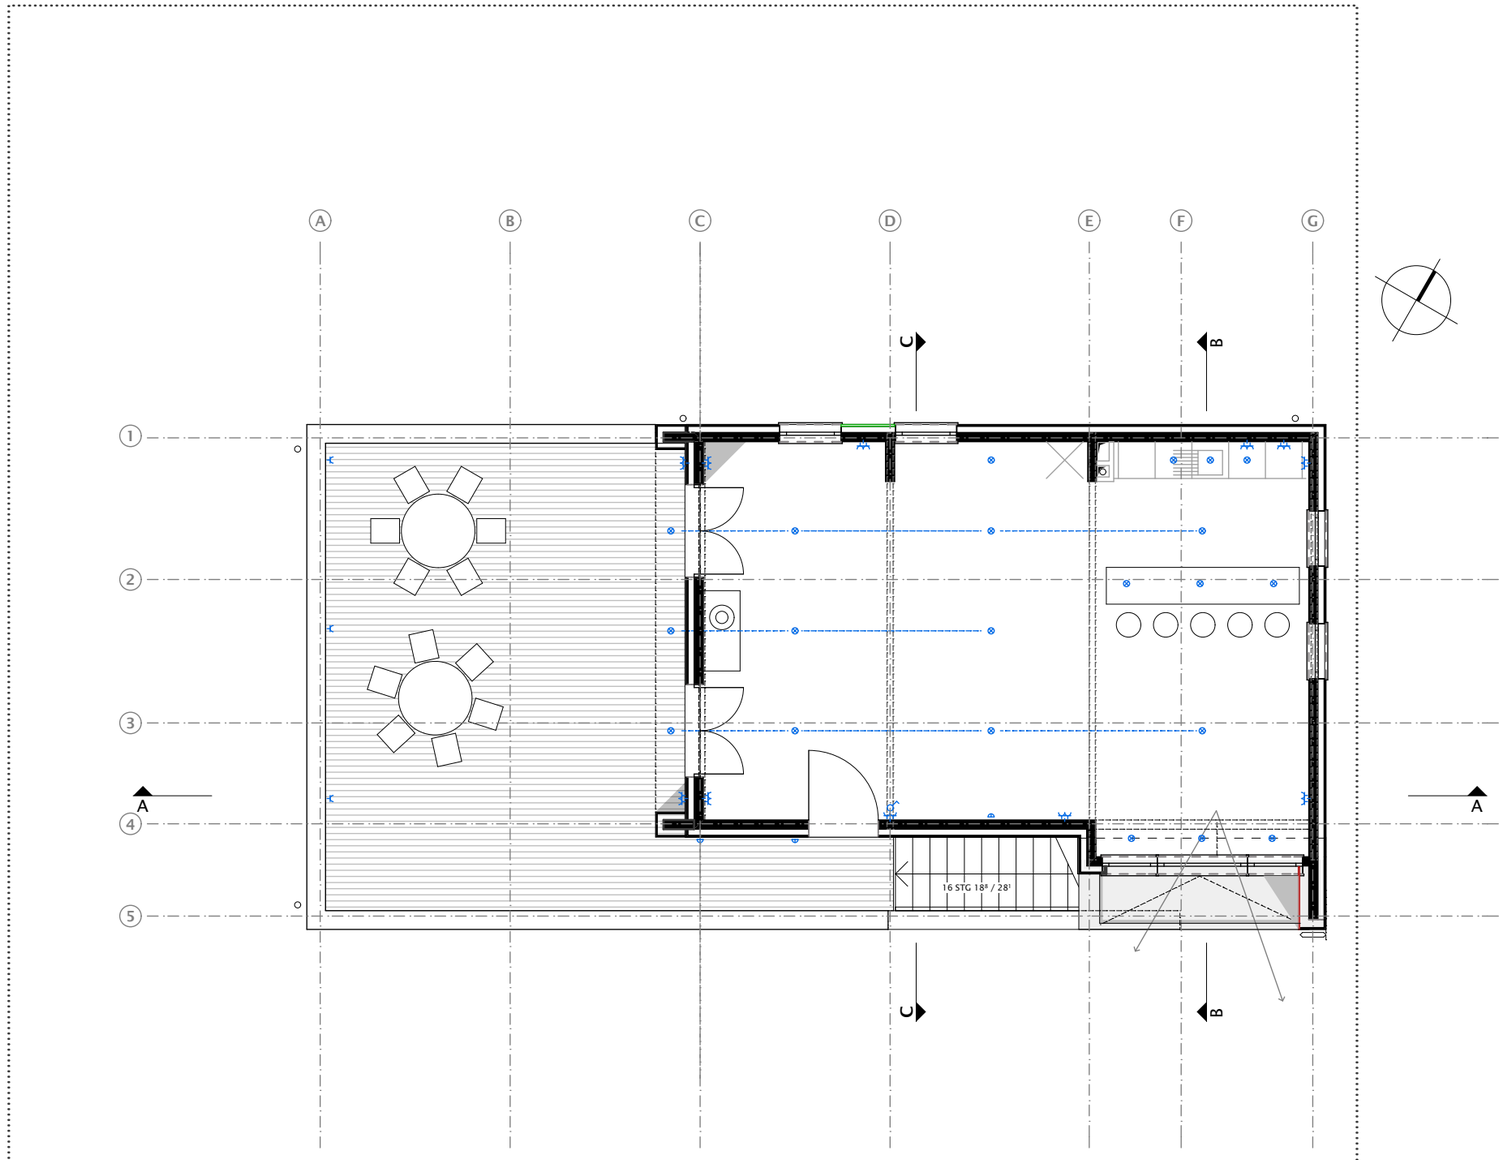

Grundriss Obergeschoss

PLANUNG Dipl. Ing. Architekt
Henning Rothfuss
Wasmannstr. 28
22307 Hamburg