


Neubau eines Vereinsheims im Sportboothafen Harburg

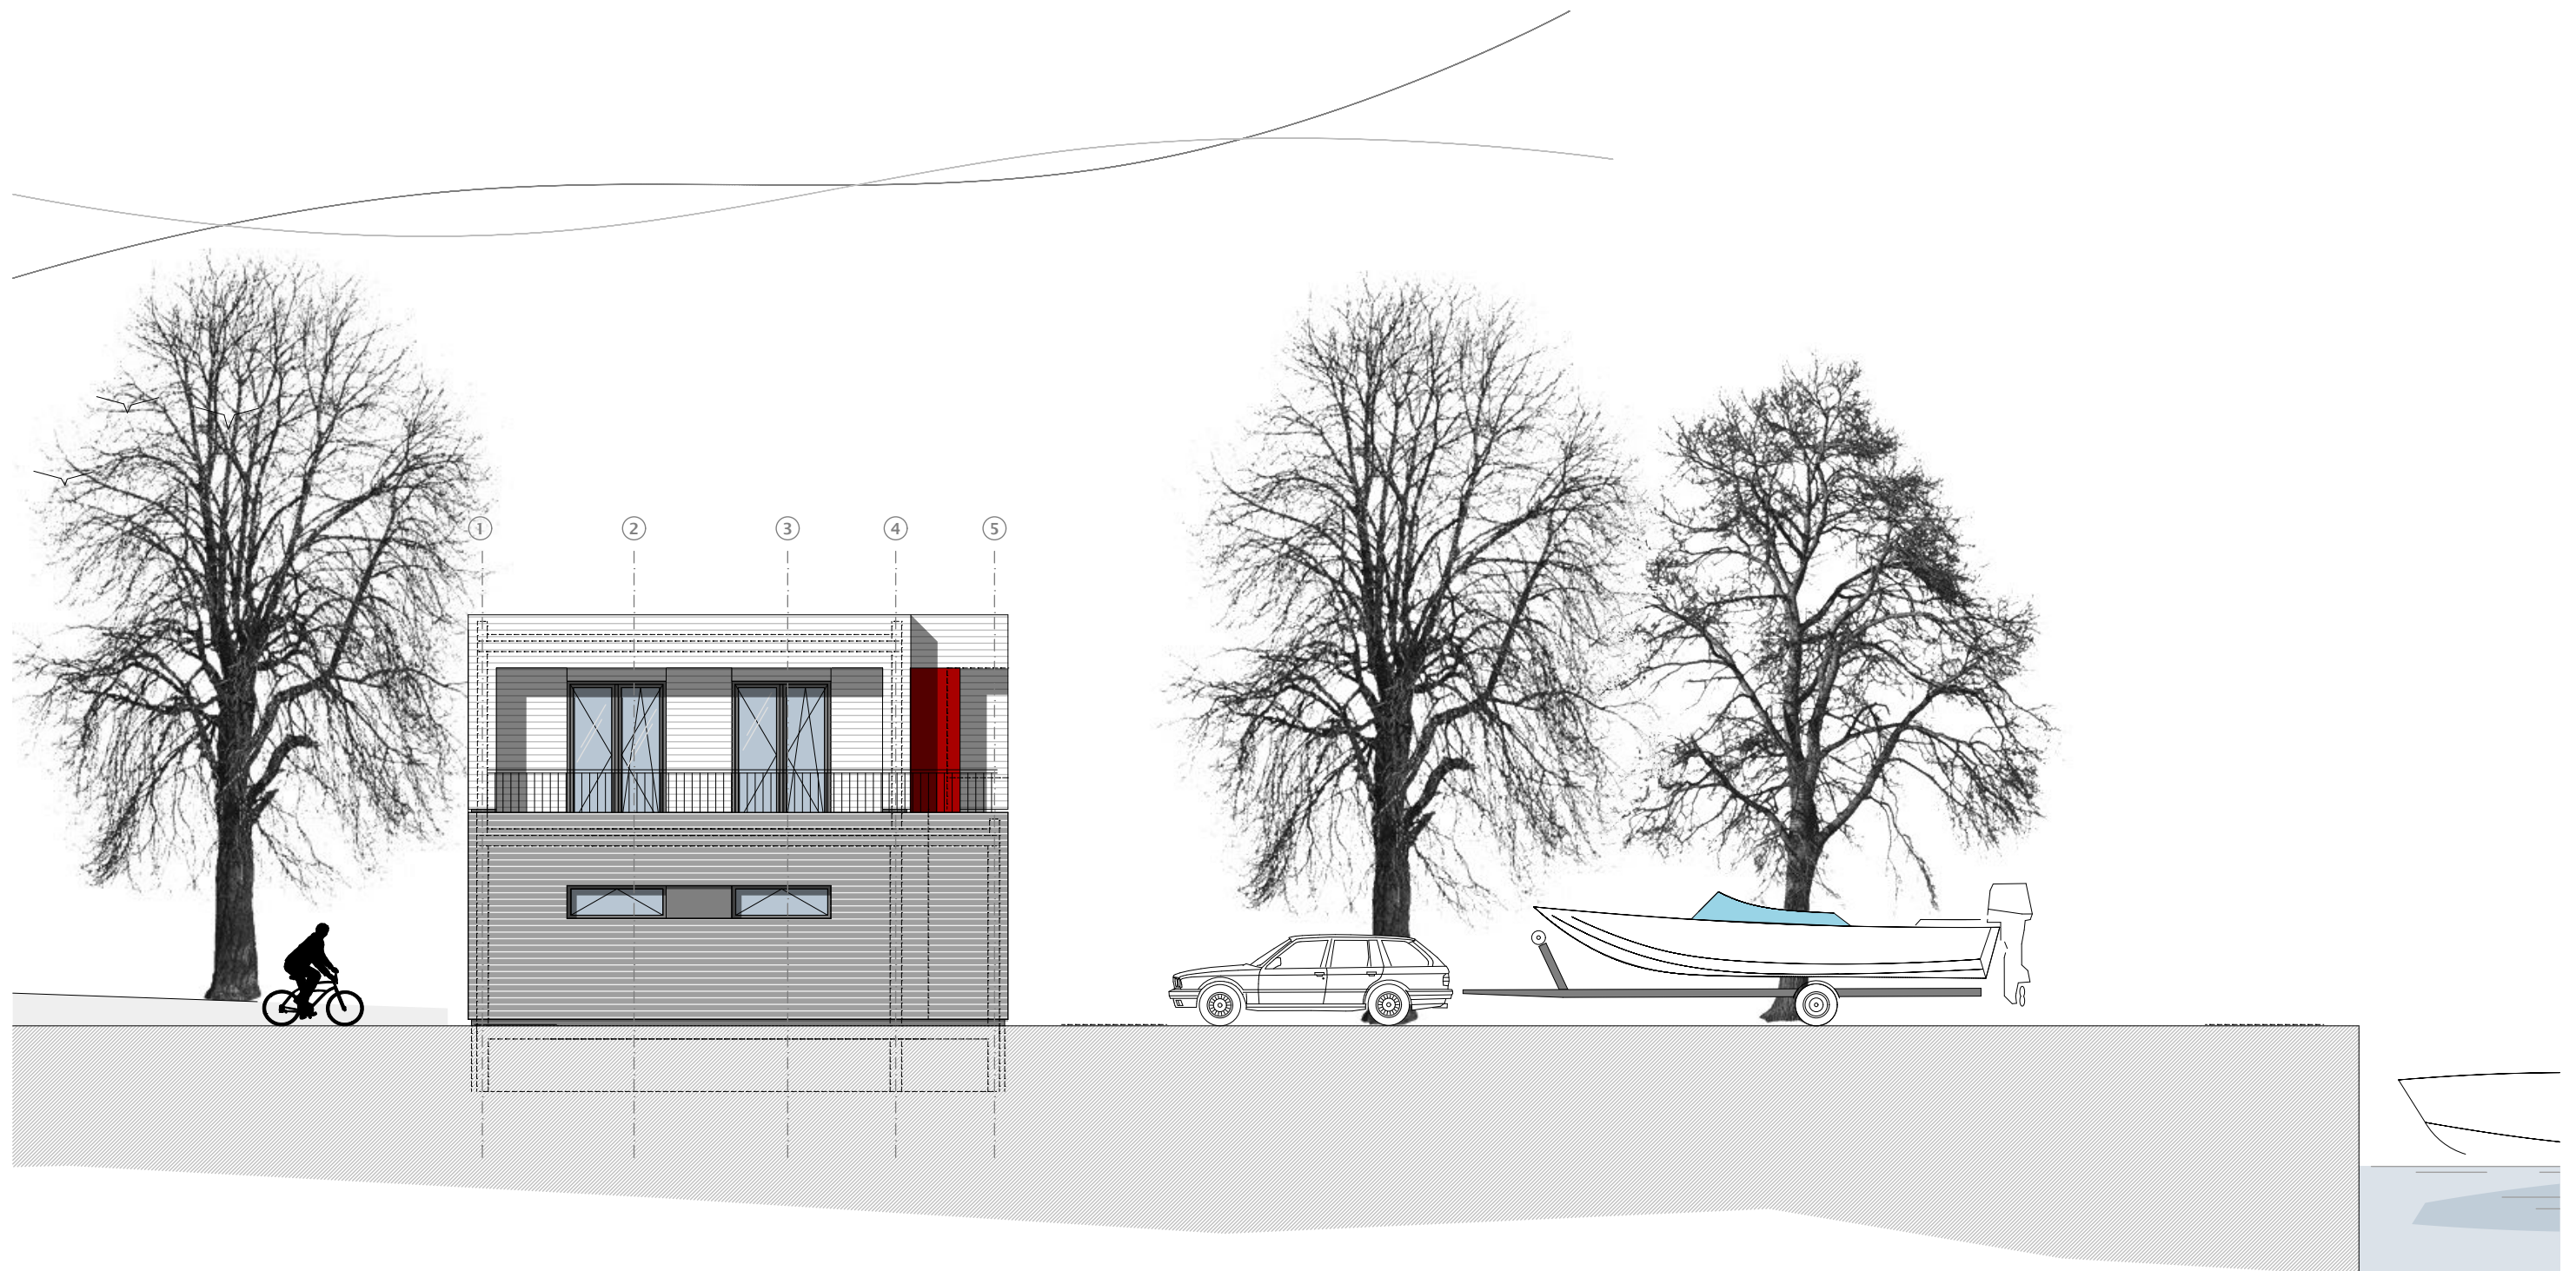

Ansicht West

PLANUNG

Dipl. Ing. Architekt
Henning Rothfuss
Wasmannstr. 28
22307 Hamburg

