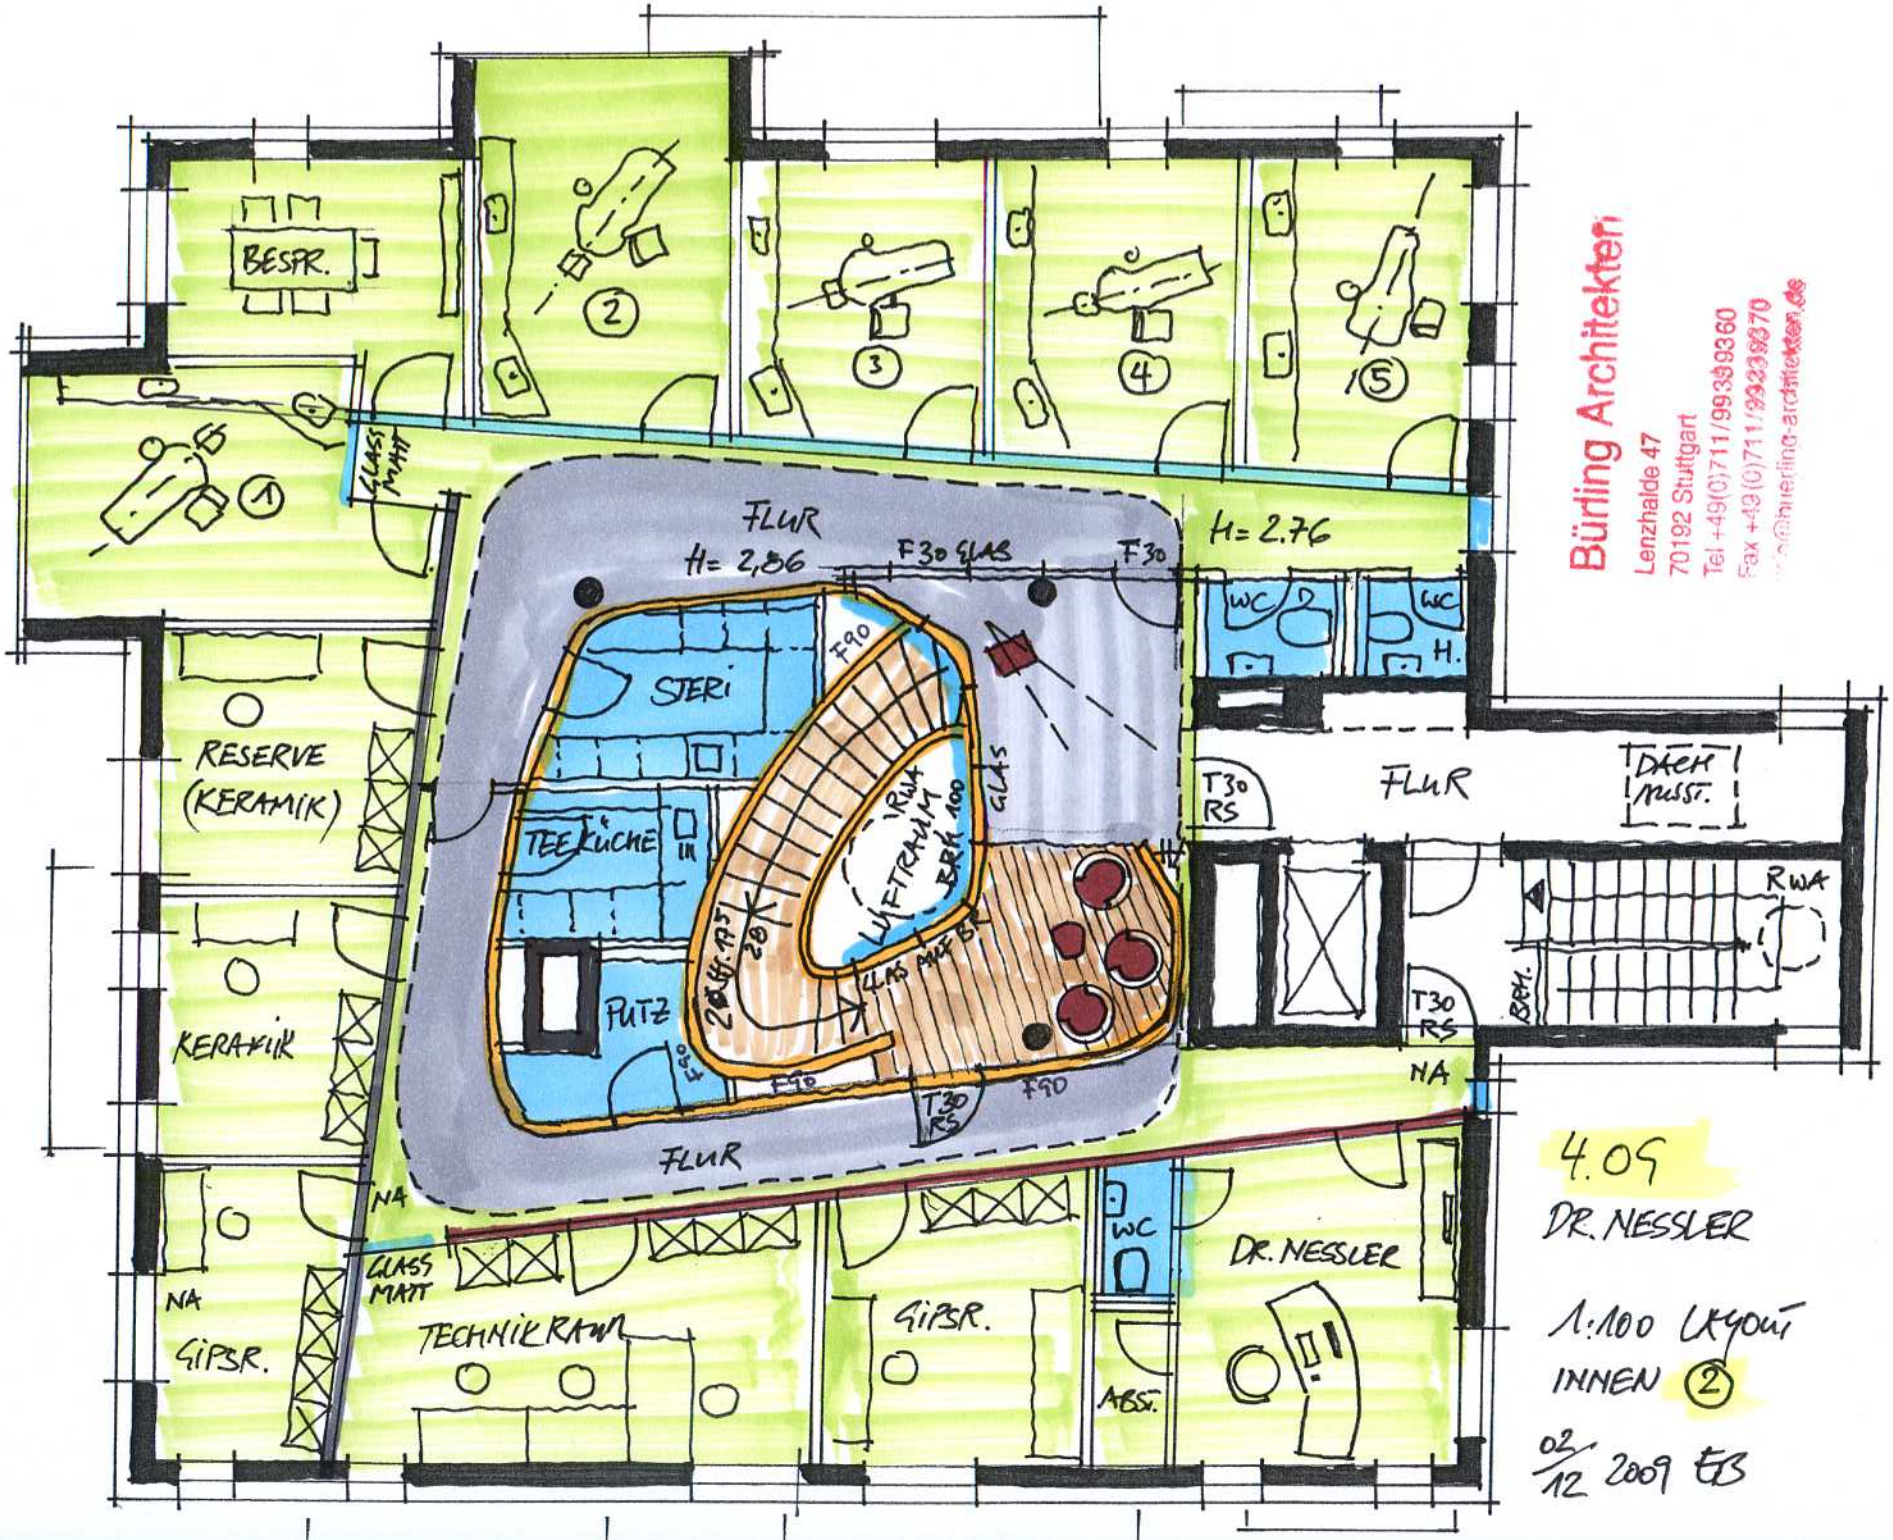

Bürding Architekten
Lenzhalde 47
70192 Stuttgart
Tel +49(0)711/99359360
Fax +49(0)711/99239370
info@buerding-architekten.de

4.09
DR. NESSLER

1:100 LAYOUT
INNEN 2

02/12 2009 EB