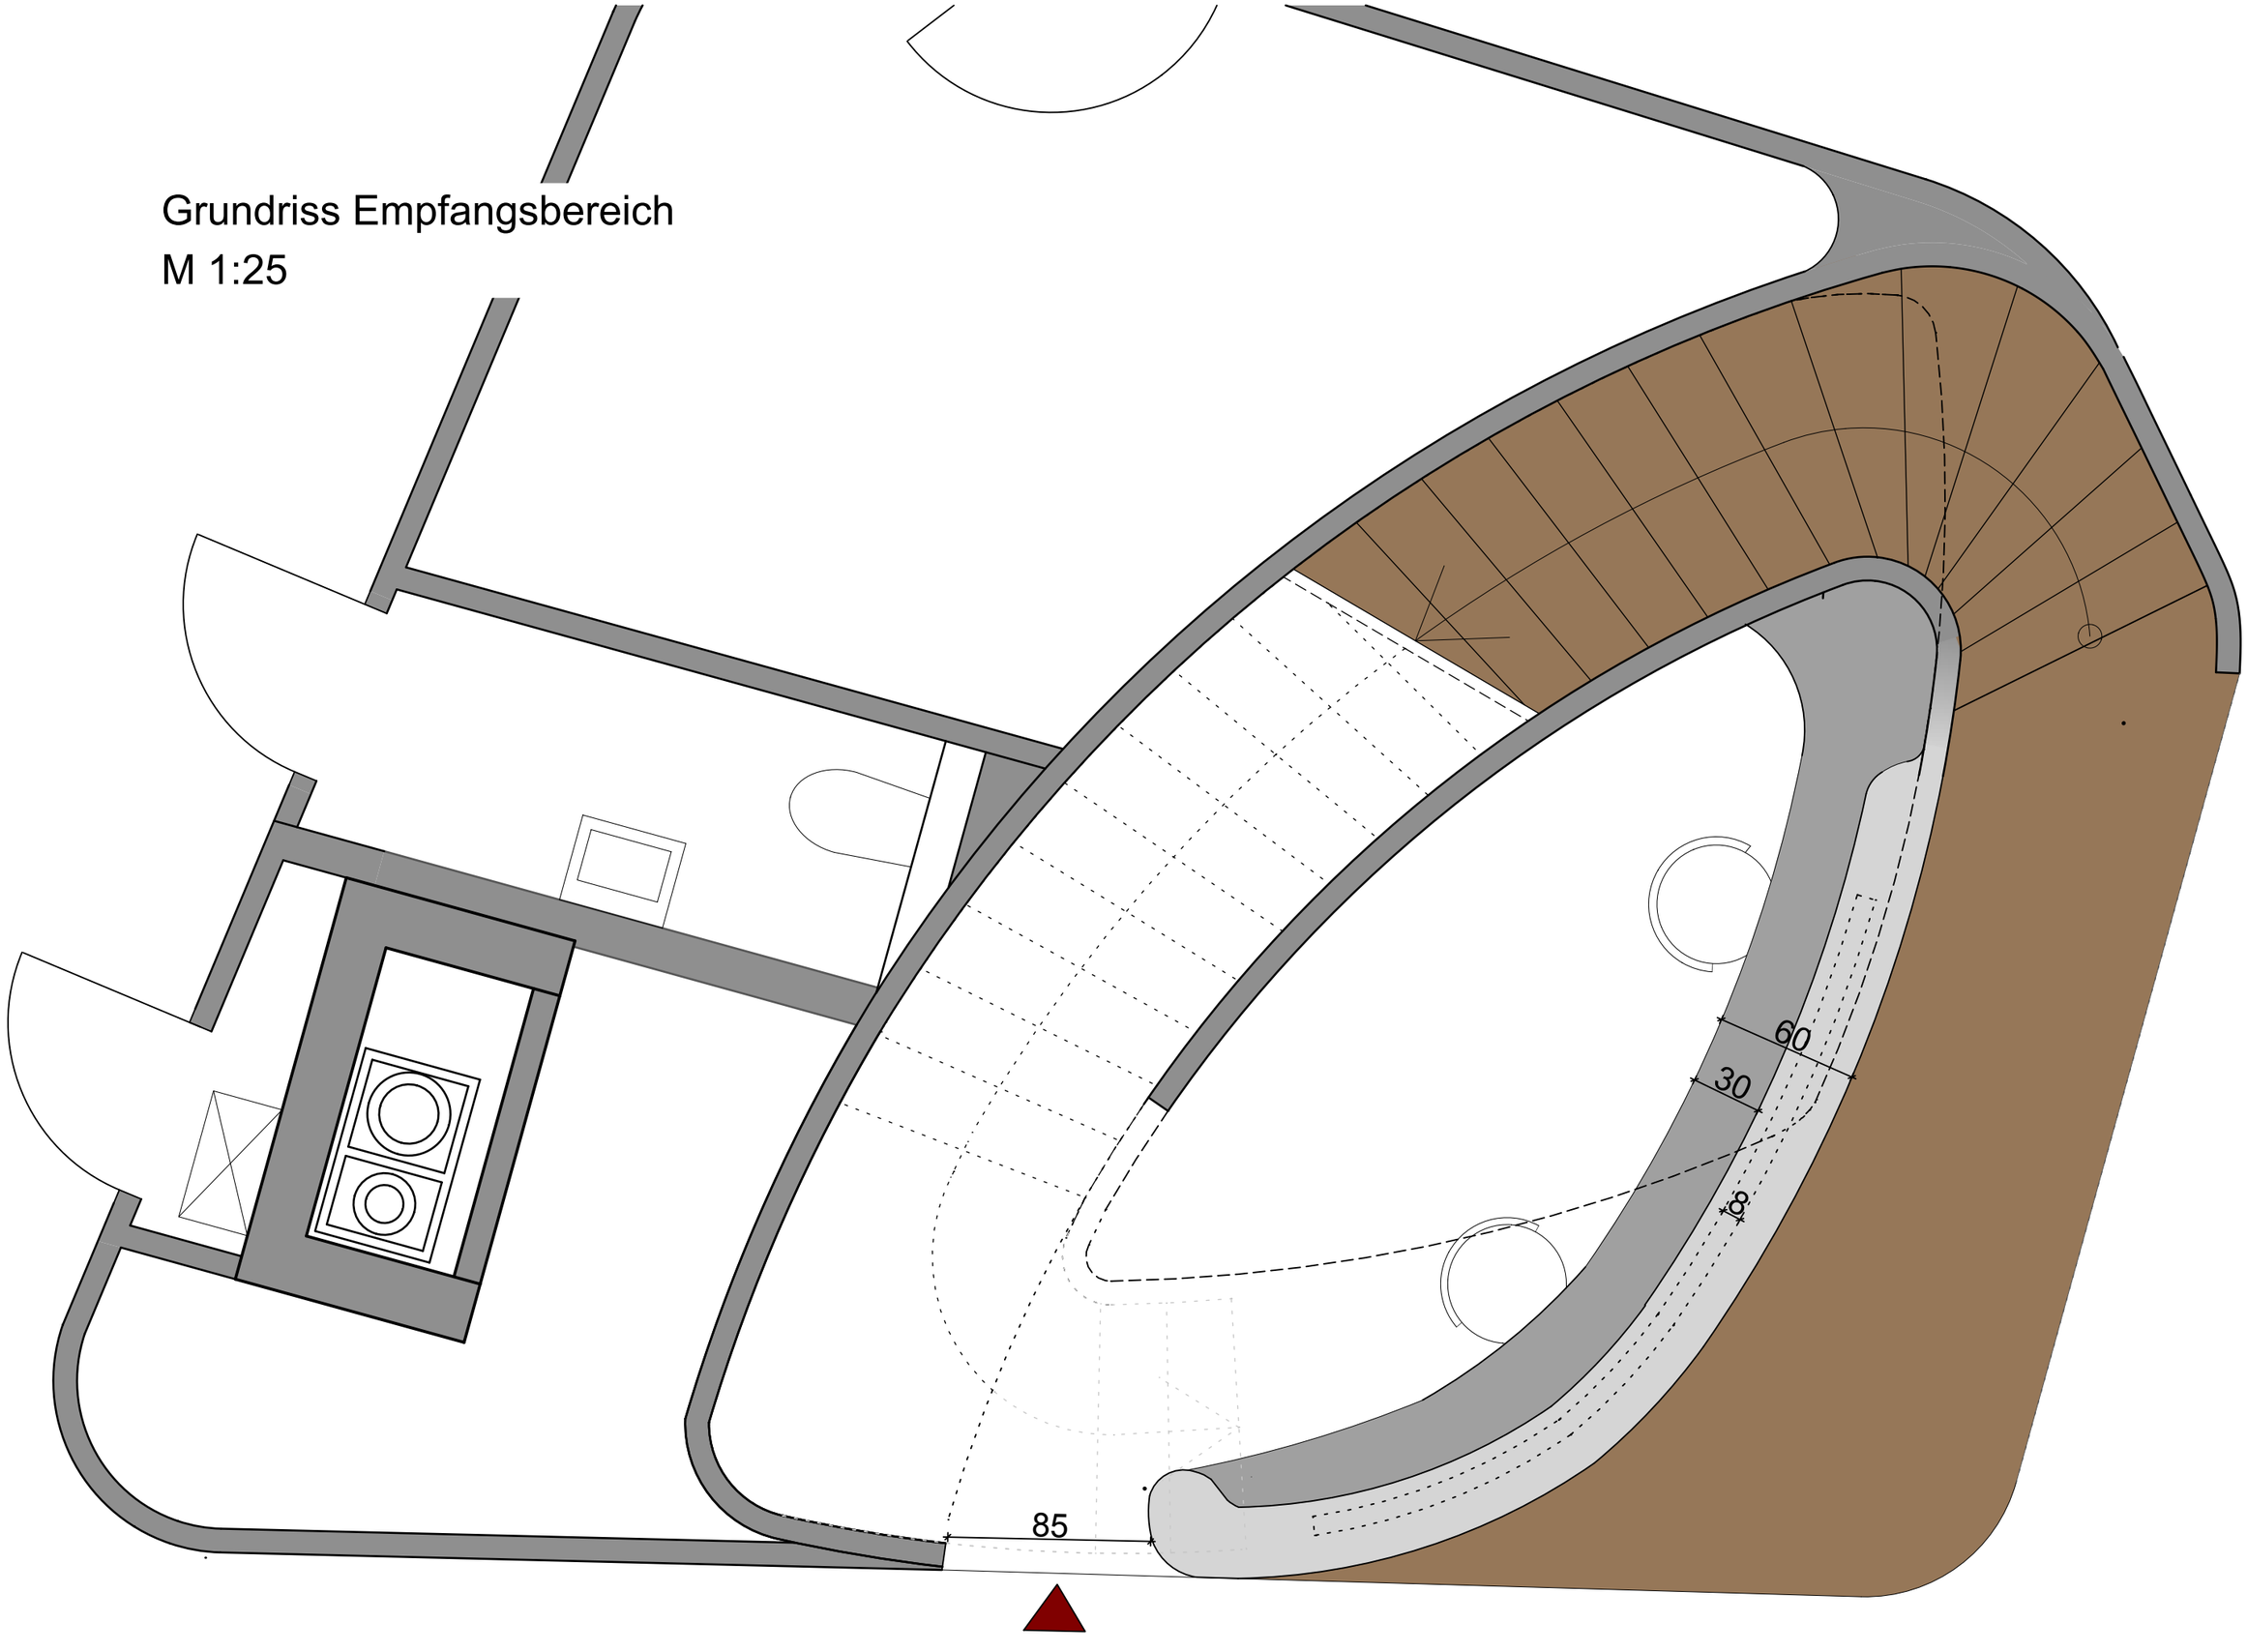Grundriss Empfangsbereich
M 1:25