



OSTANSICHT

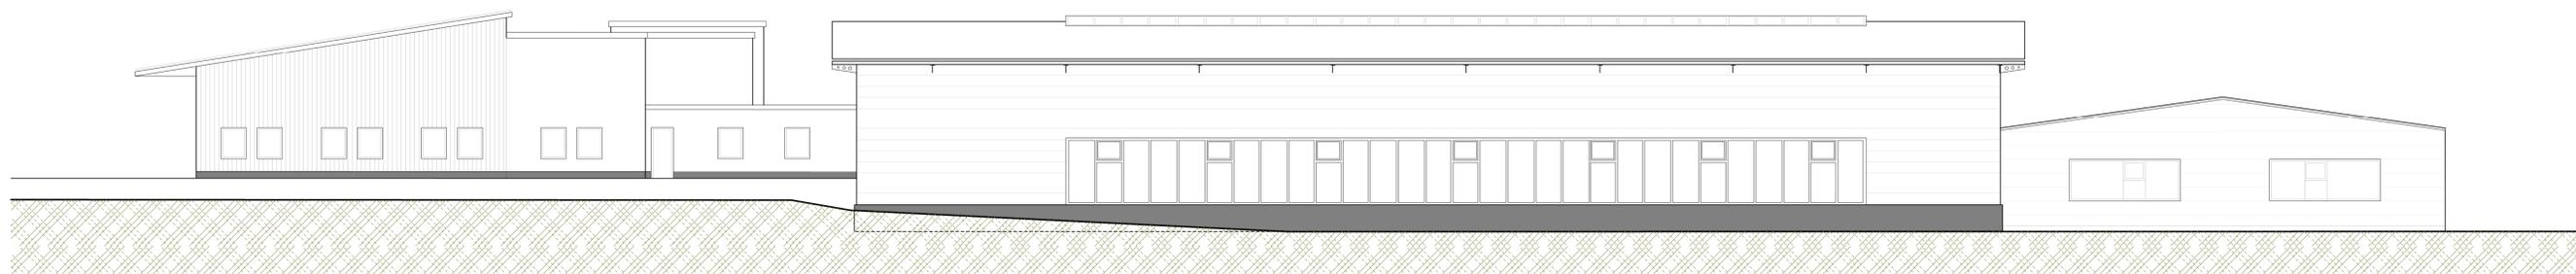

WESTANSICHT

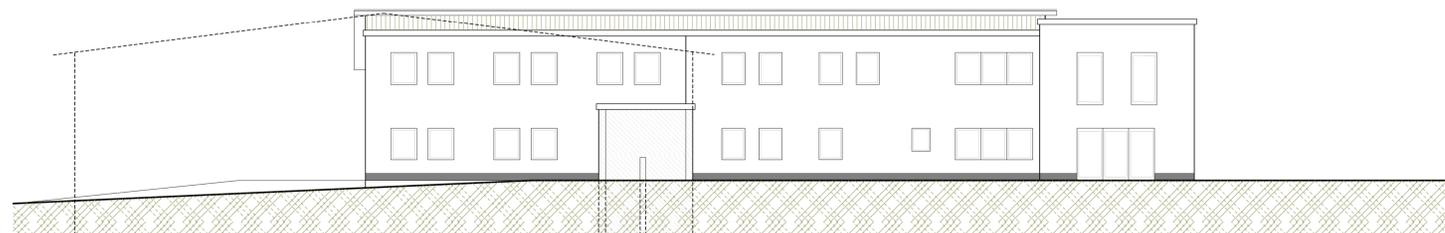

SÜDANSICHT

architekturbüro
walther

dominik walther dipl.-ing. / freier architekt
im unterstütz 16, 36419 geisa - phone 03661 66022 - fax 46023 - mail dom@architekturbuero.de

Projekt: Neubau einer Werkhalle / Erweiterung Büro
Industriestraße 1-5, 36419 Geisa

Bauherr: Klaus Peter Abel
Rhönstraße

Architekt: architekt dominik walther dipl.-ing.
im unterstütz 16, 36419 geisa

Ansichten
Maßstab: 1 : 100 Datum: 25.07.2011 11-BA-Ab-2-A

Architekt:

Bauherr: