


Objekt


Neubau eines Hospizes in Witten
Hauptstrasse 83
58452 Witten

Bauherr

Katholische Hospiz GmbH Rhein-Ruhr
Hospitalstrasse 19
44649 Herne

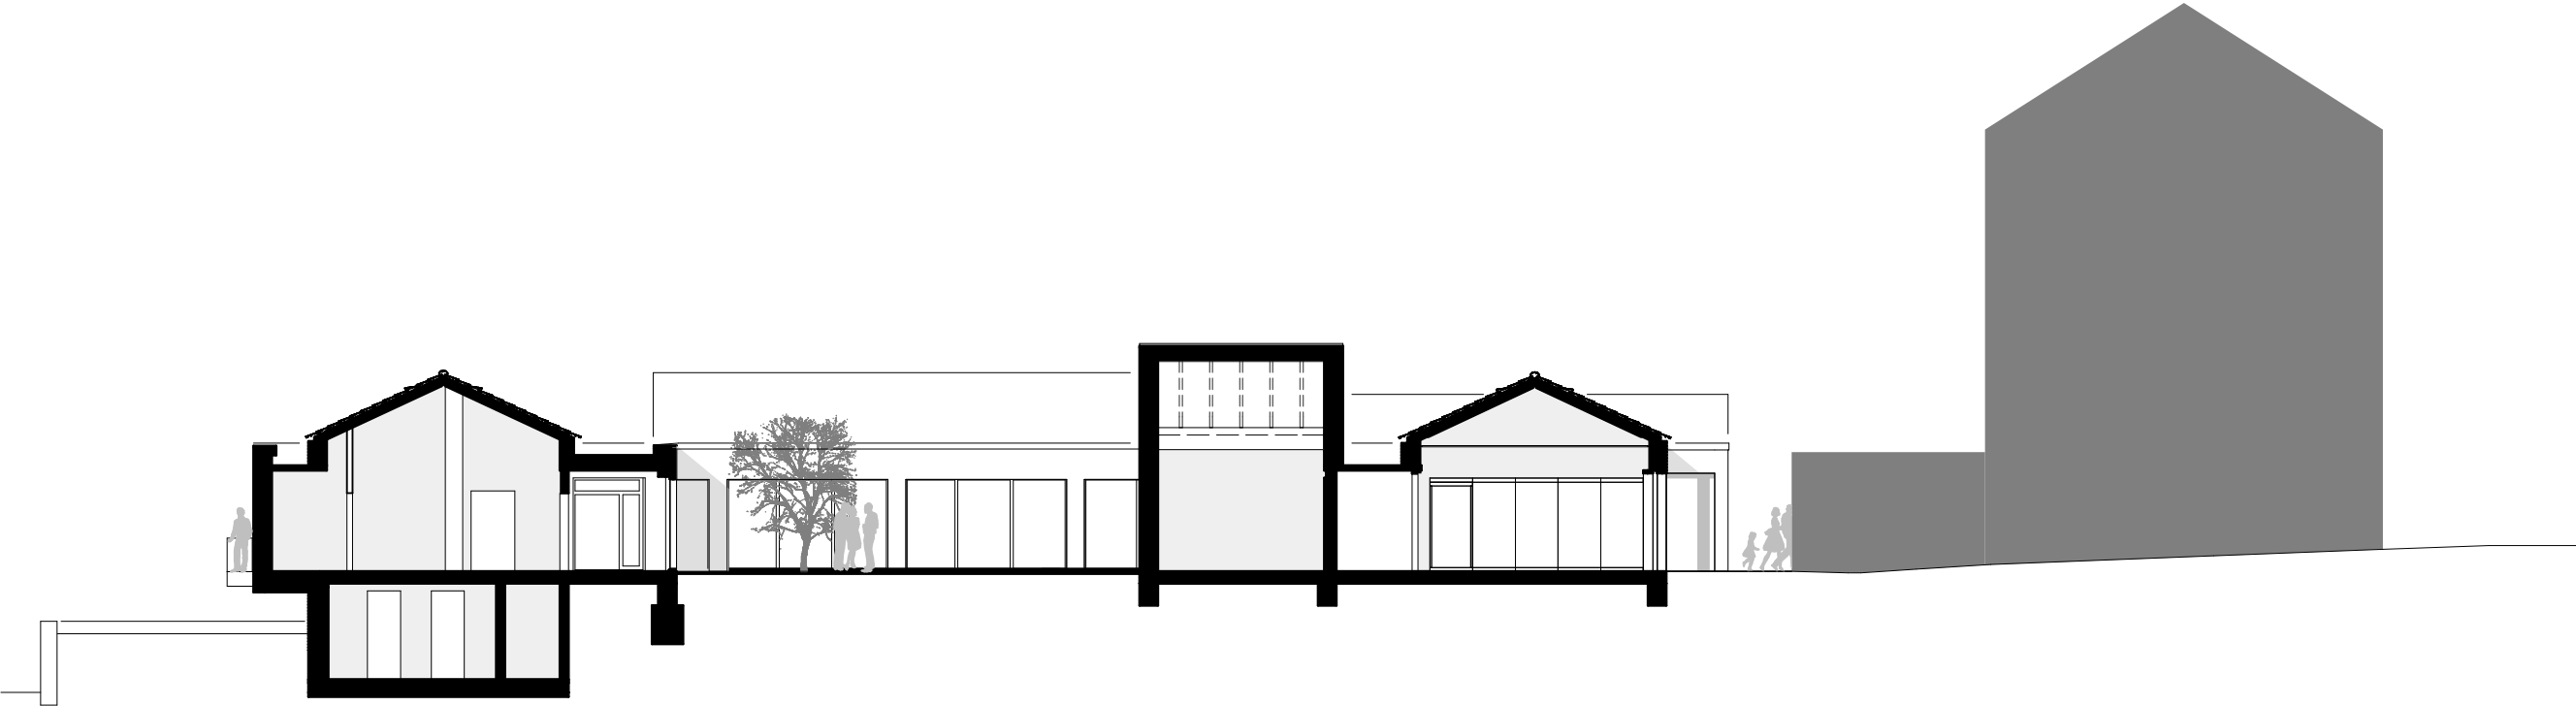

Schnitt A-A M 1:200

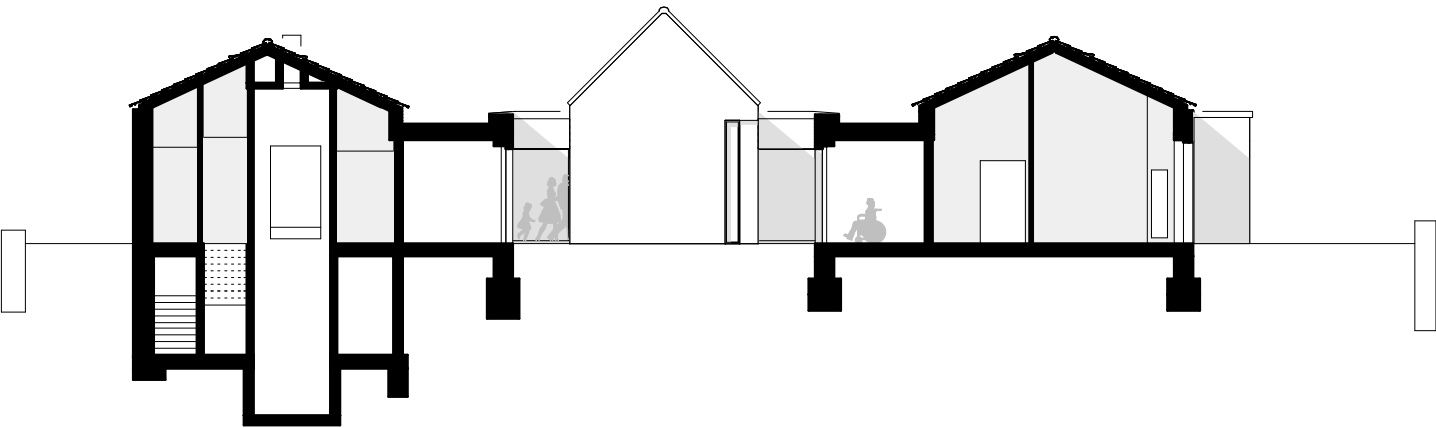

Schnitt B-B M 1:200