
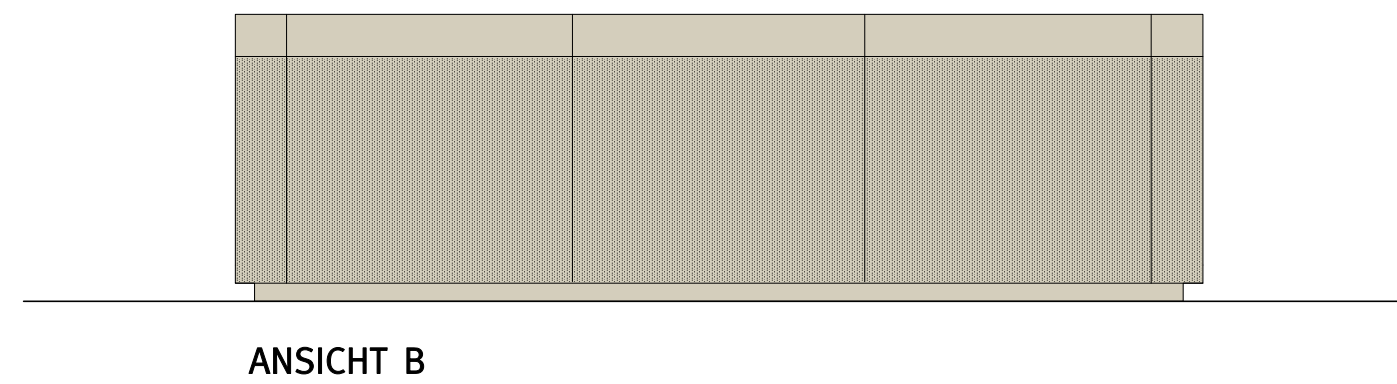
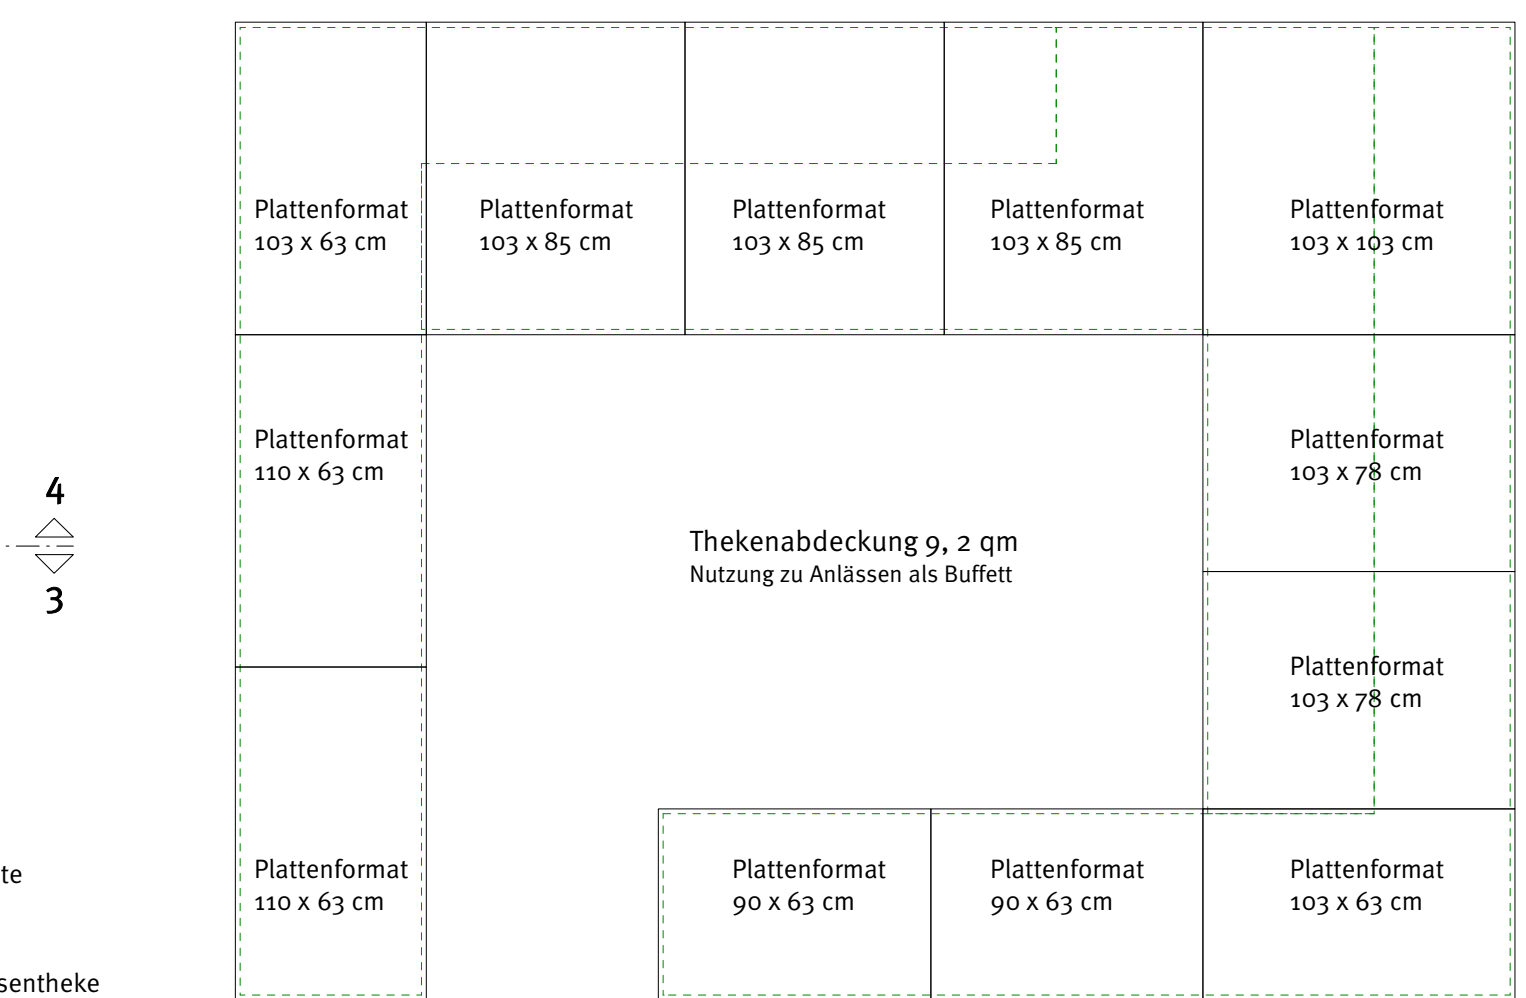
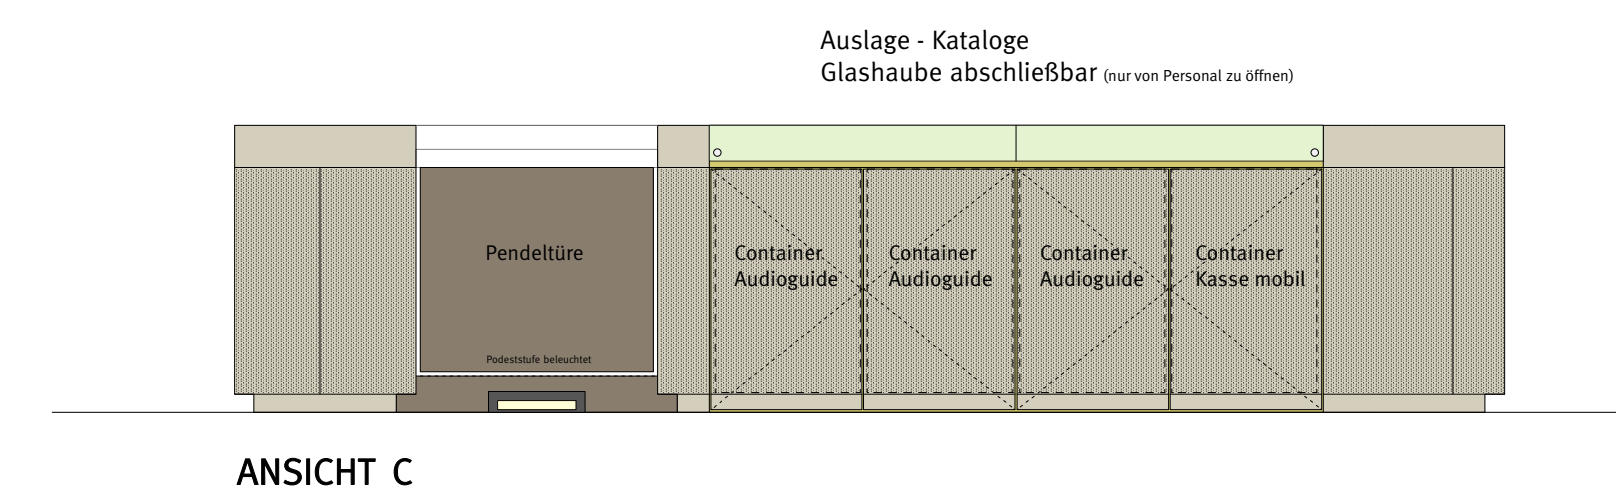
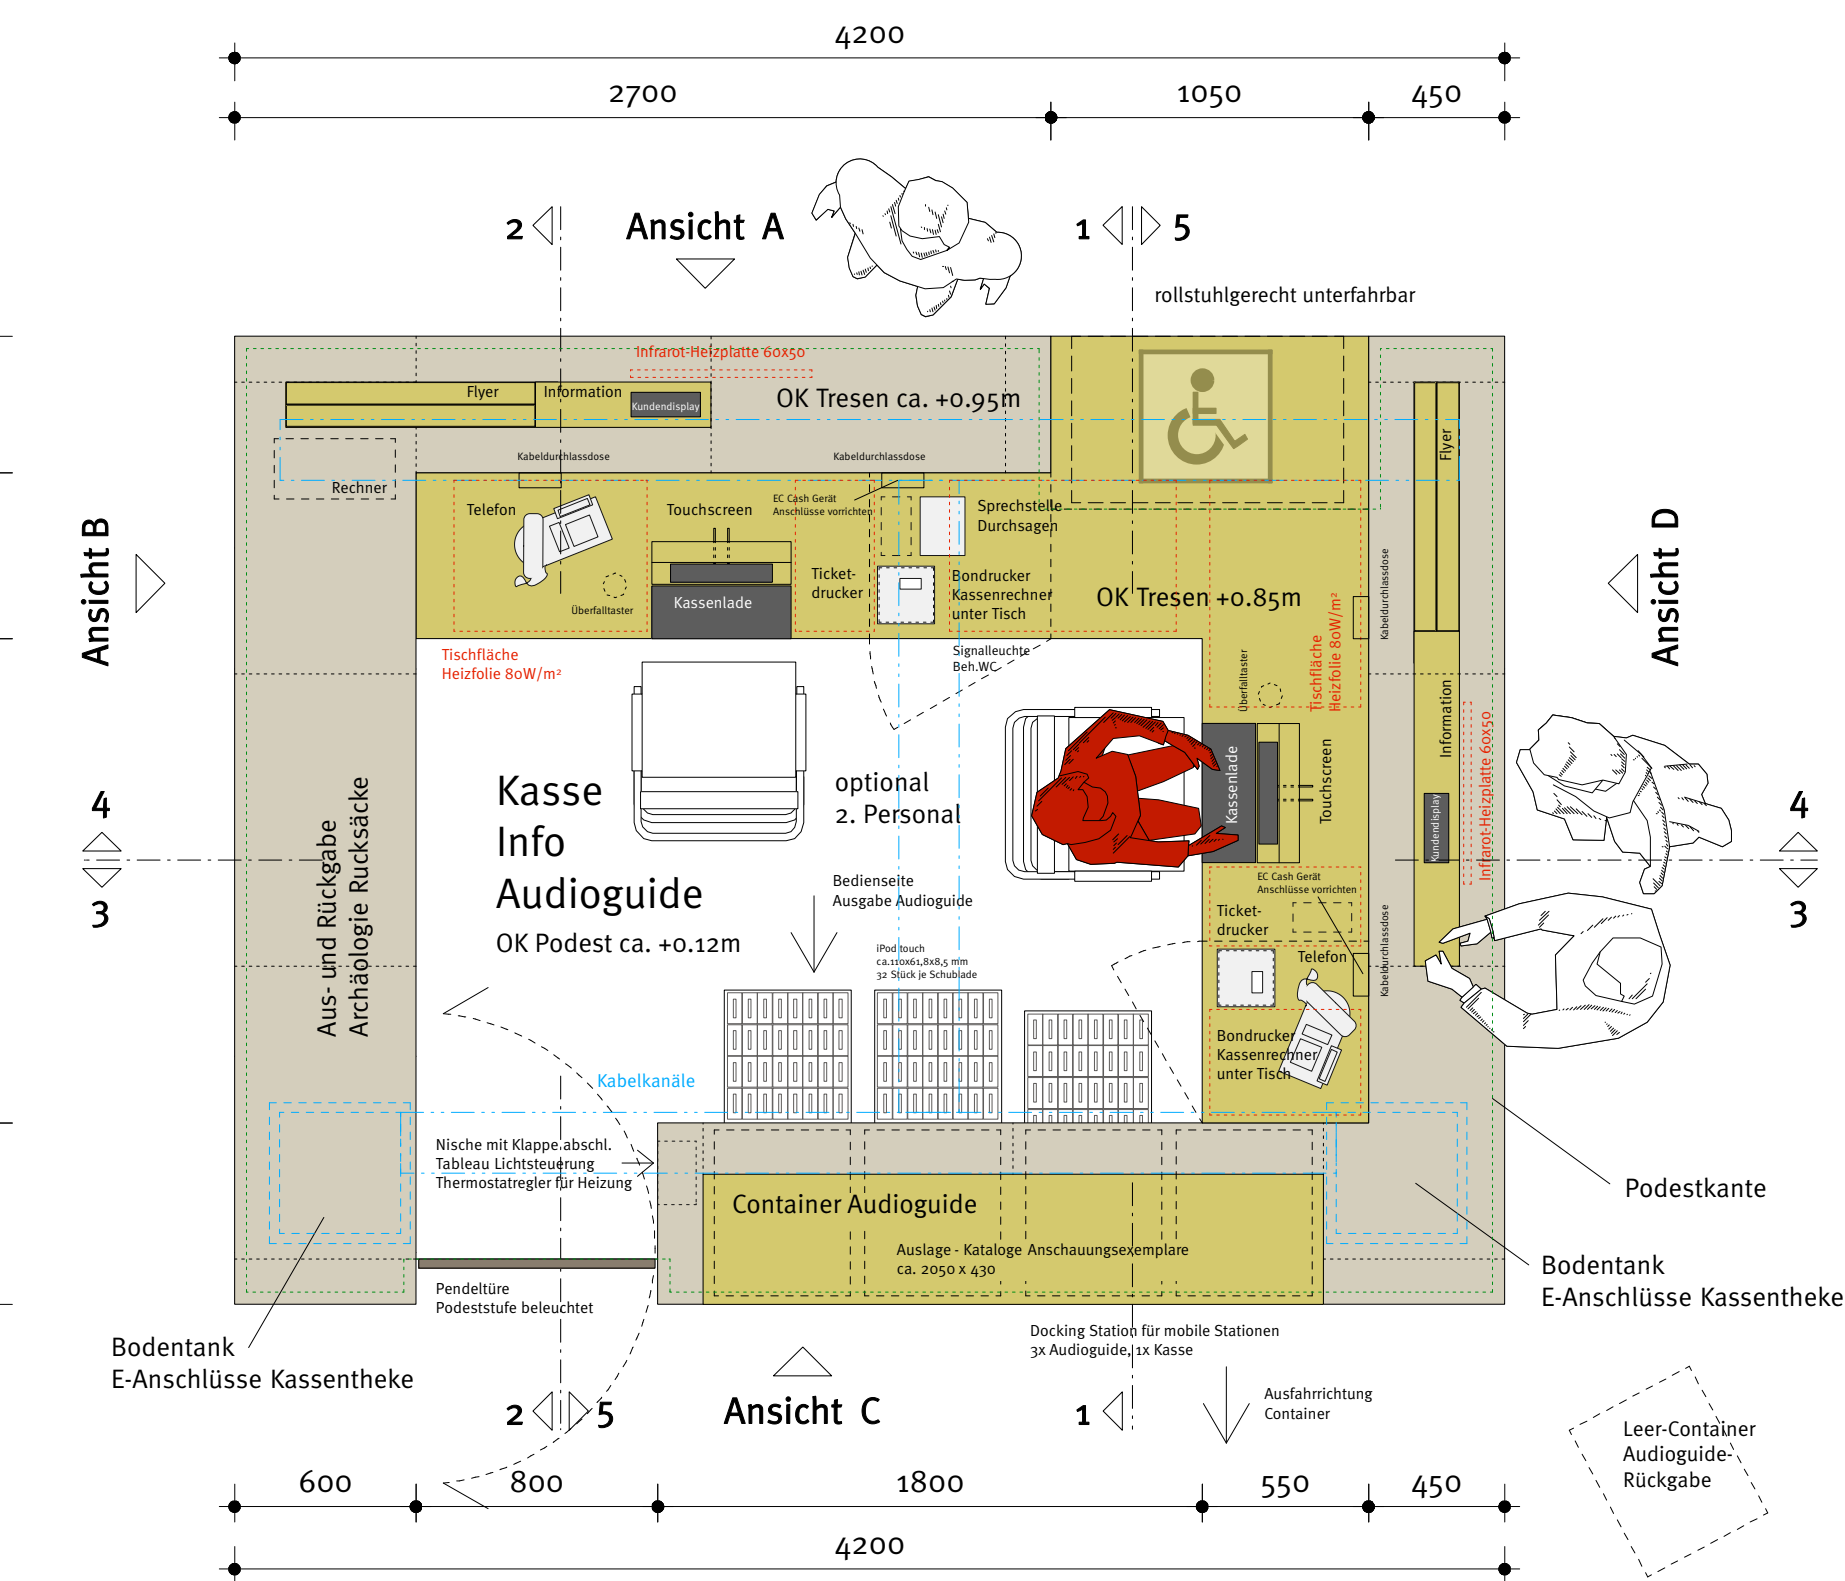
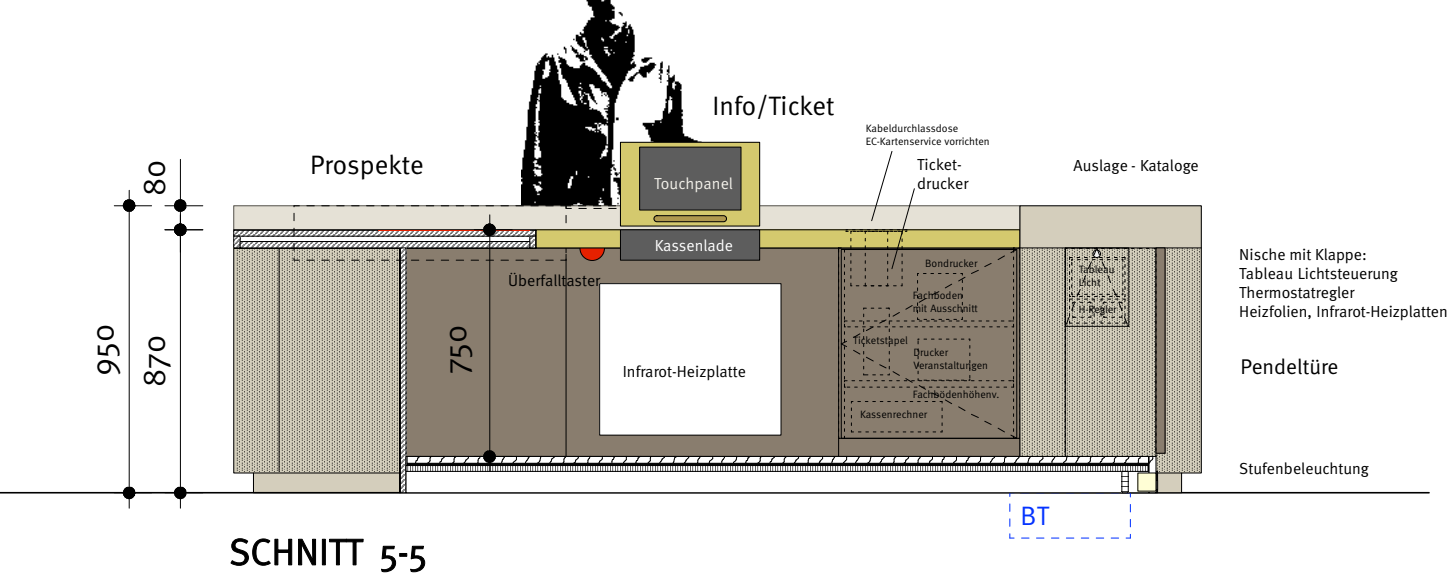
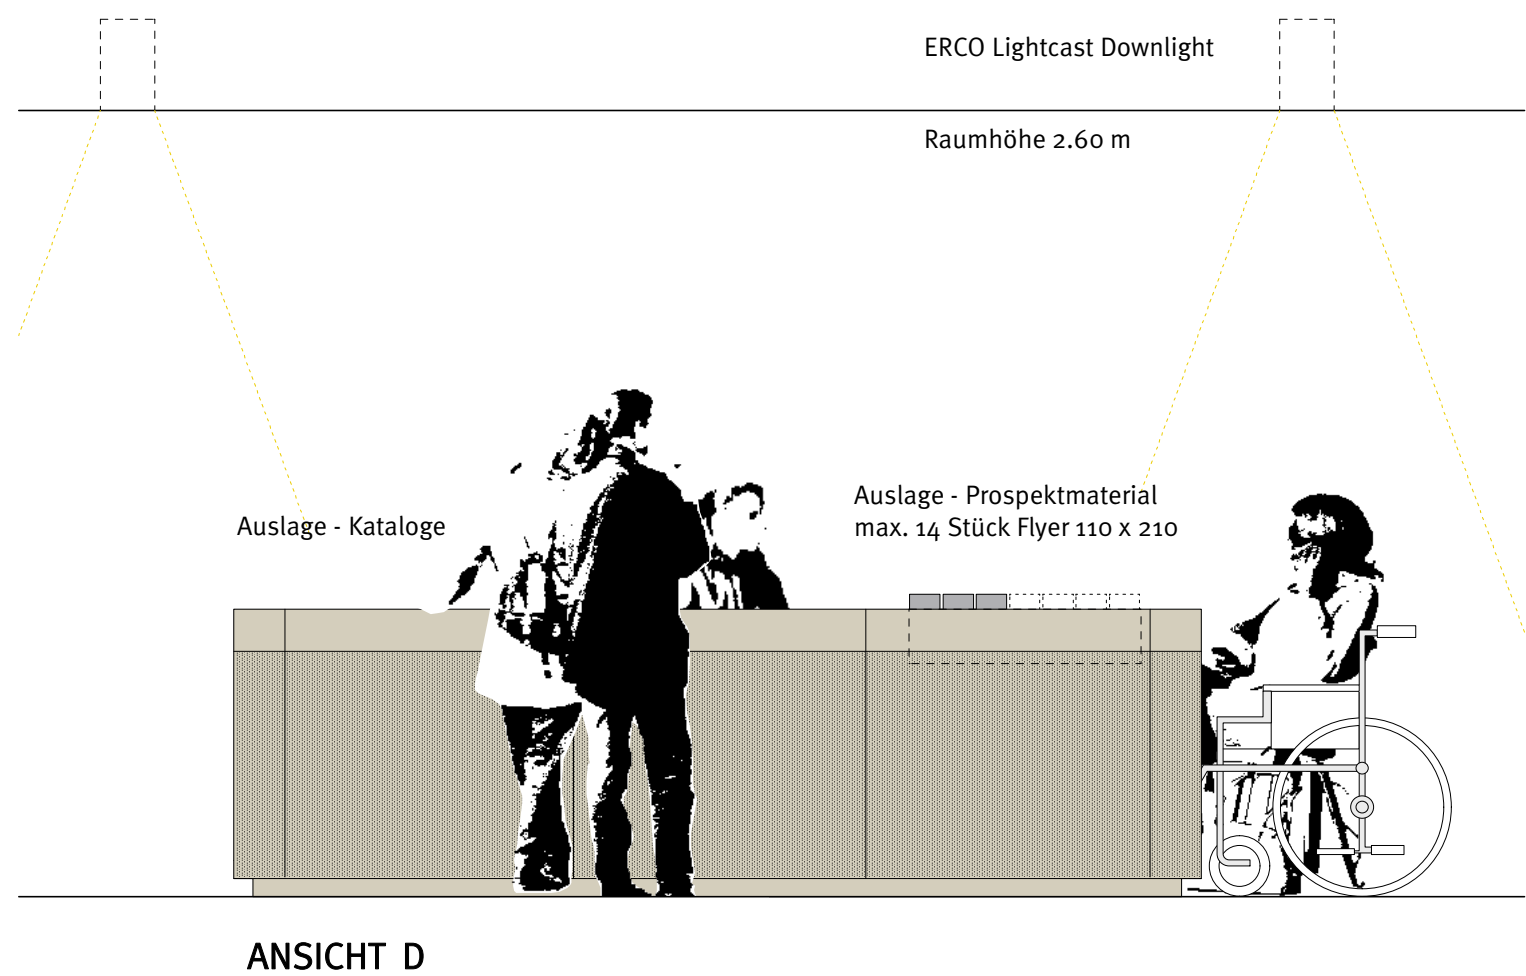
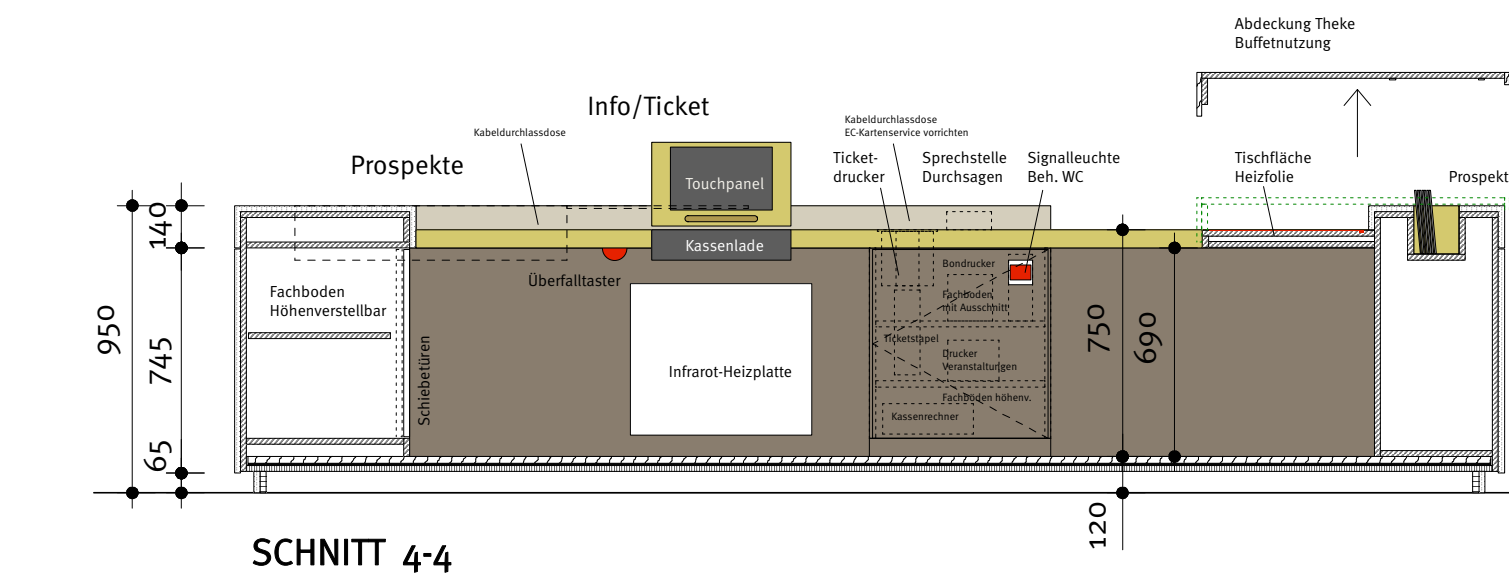
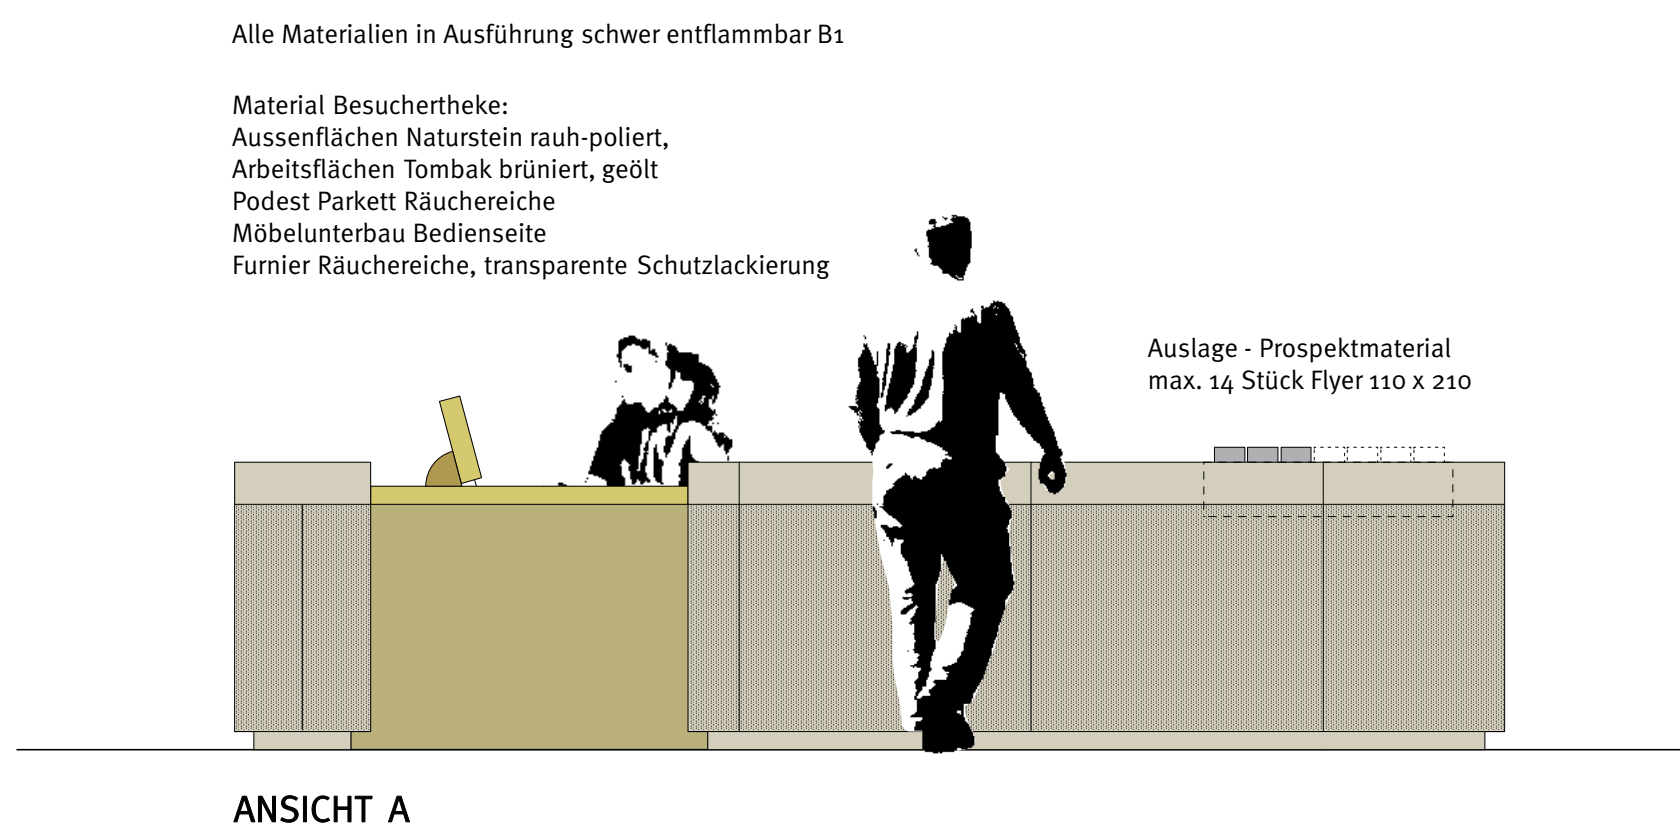
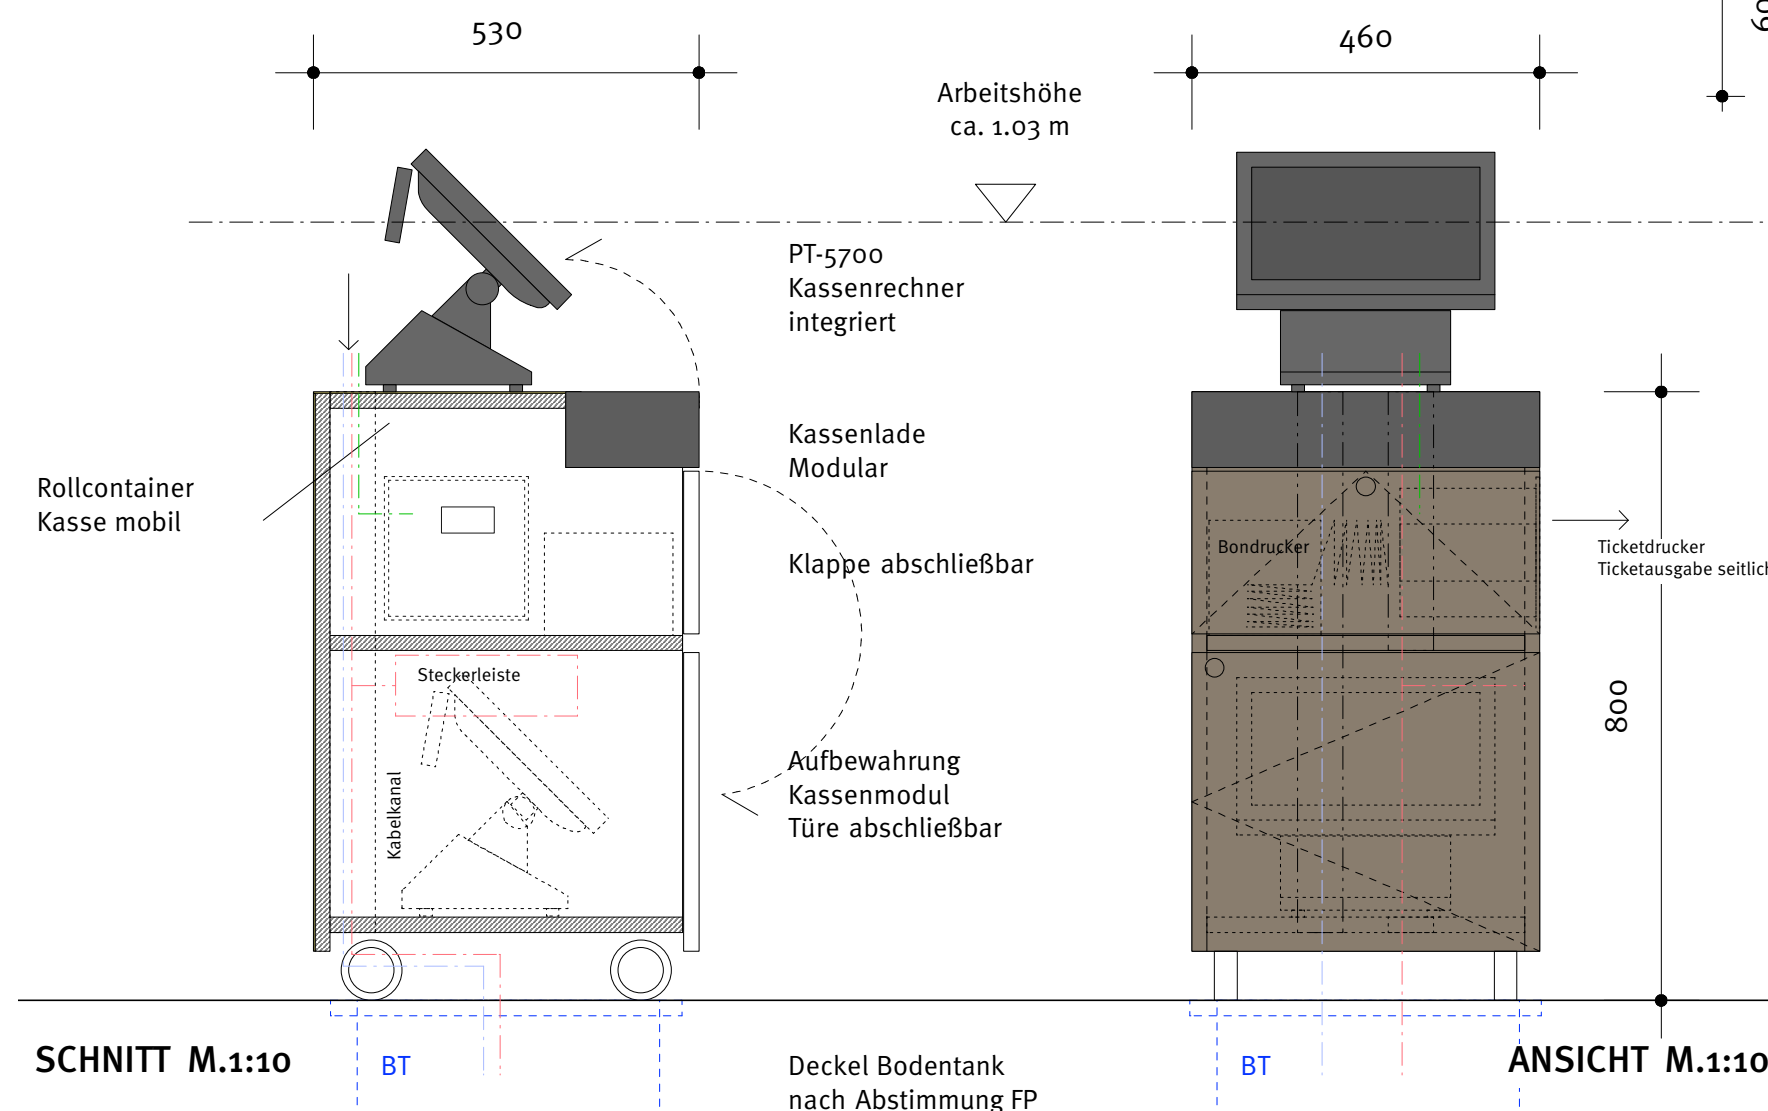
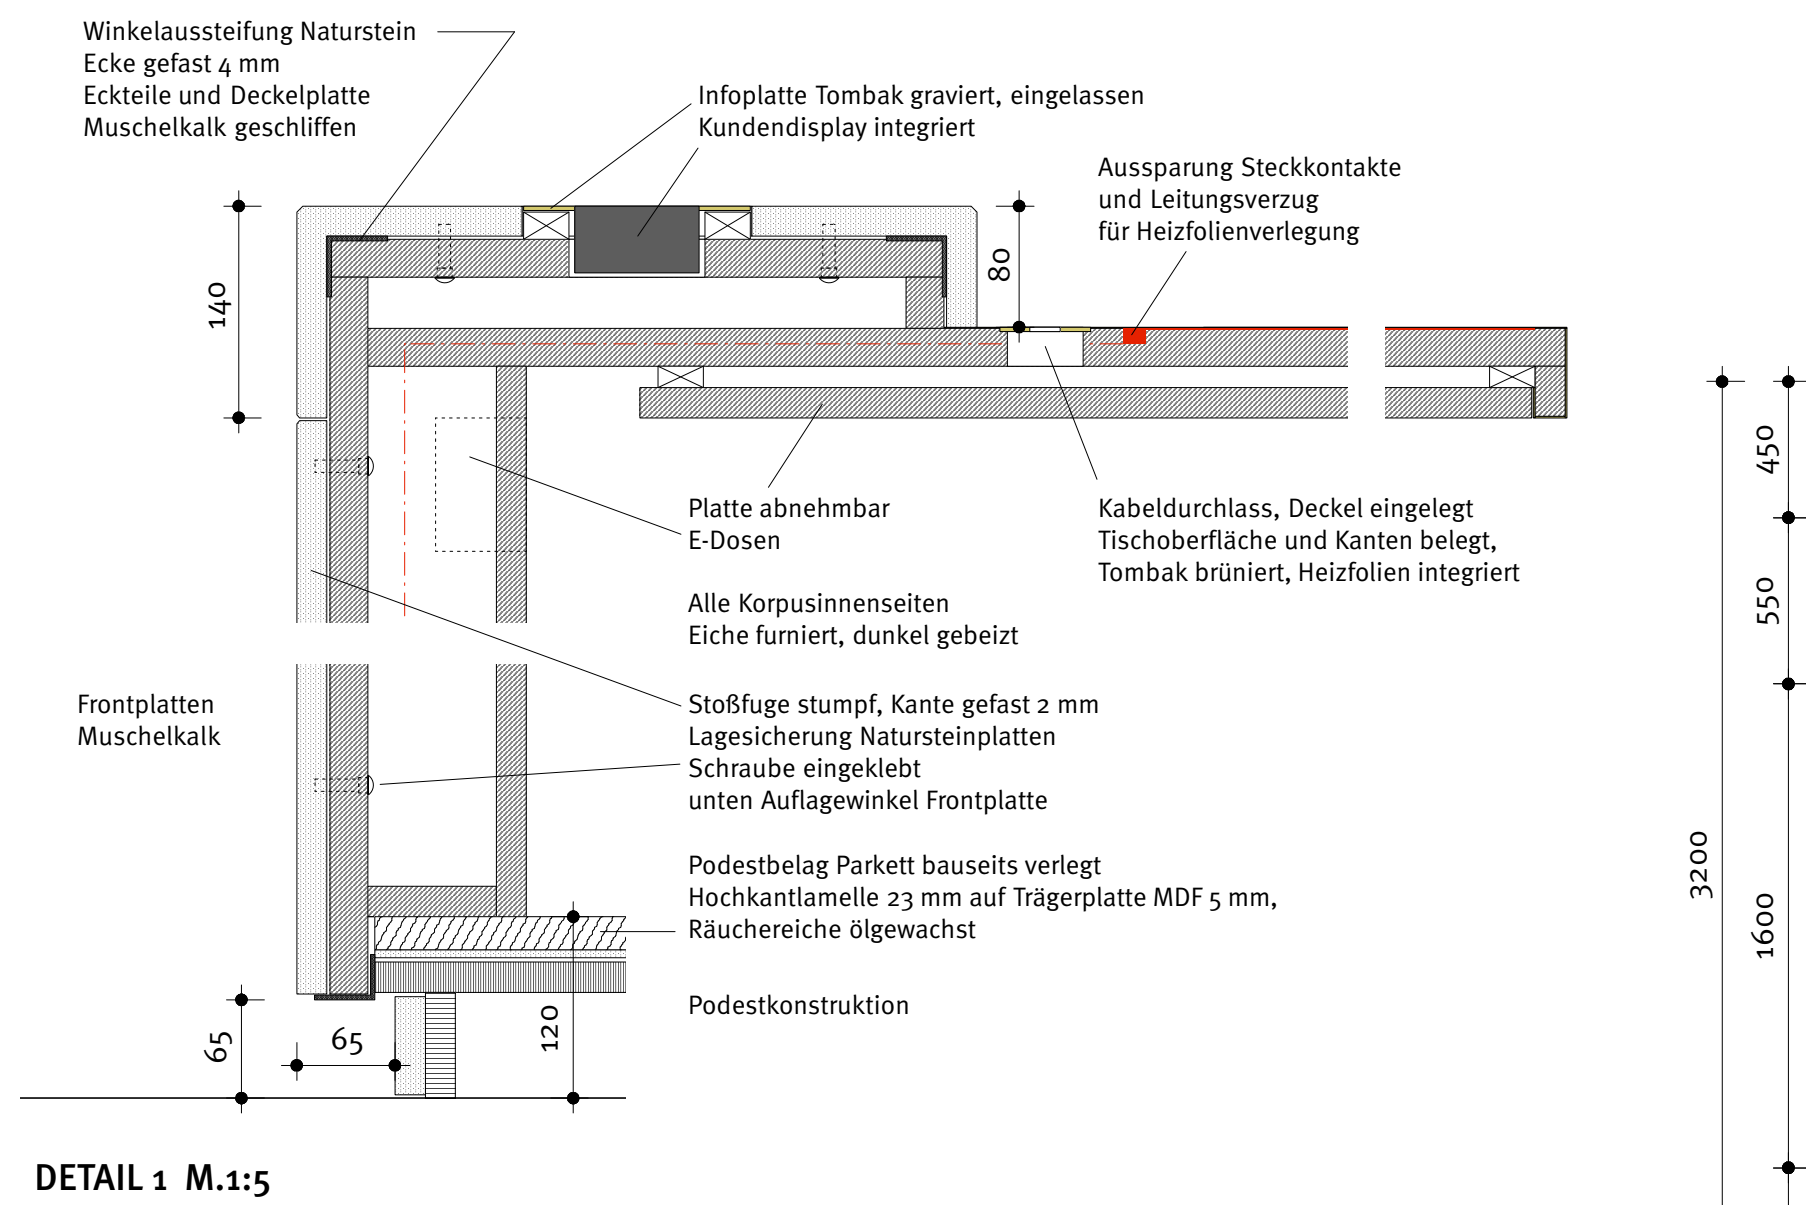
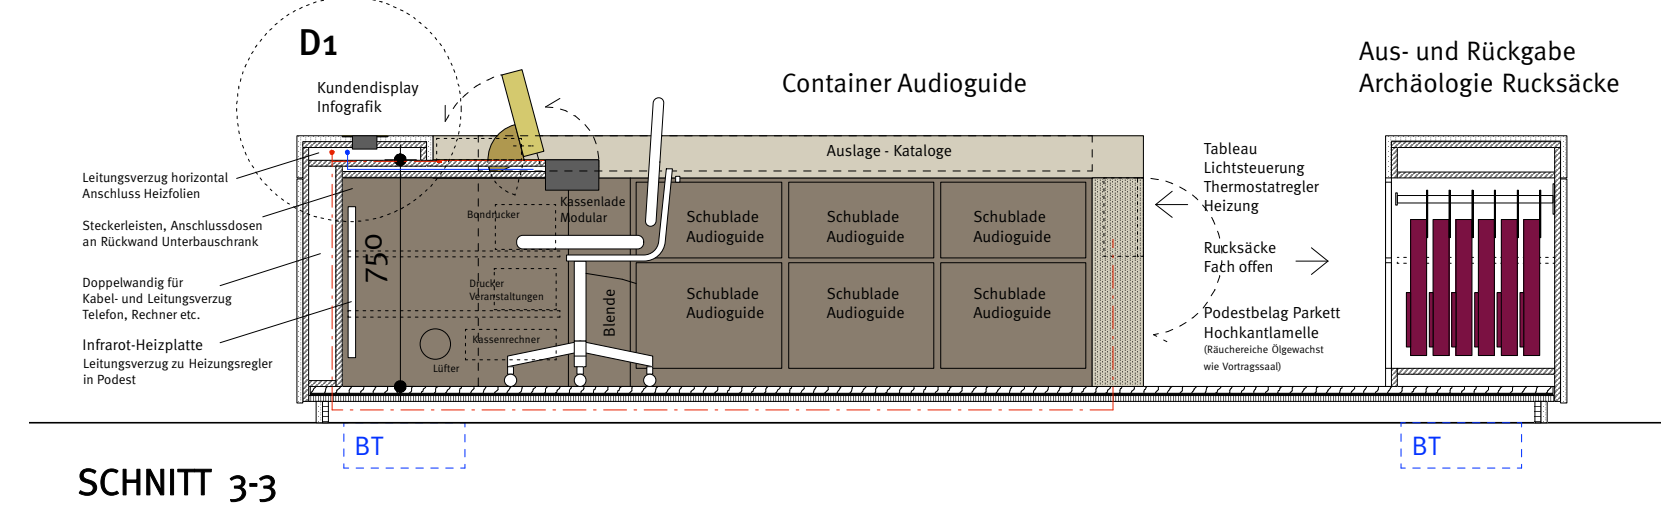
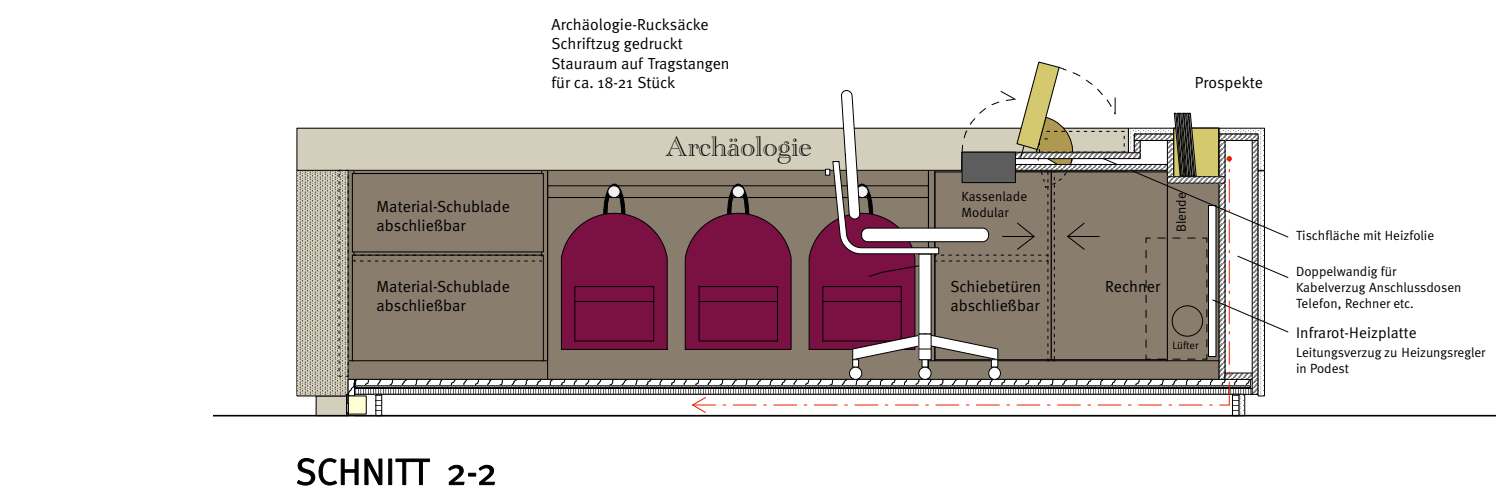


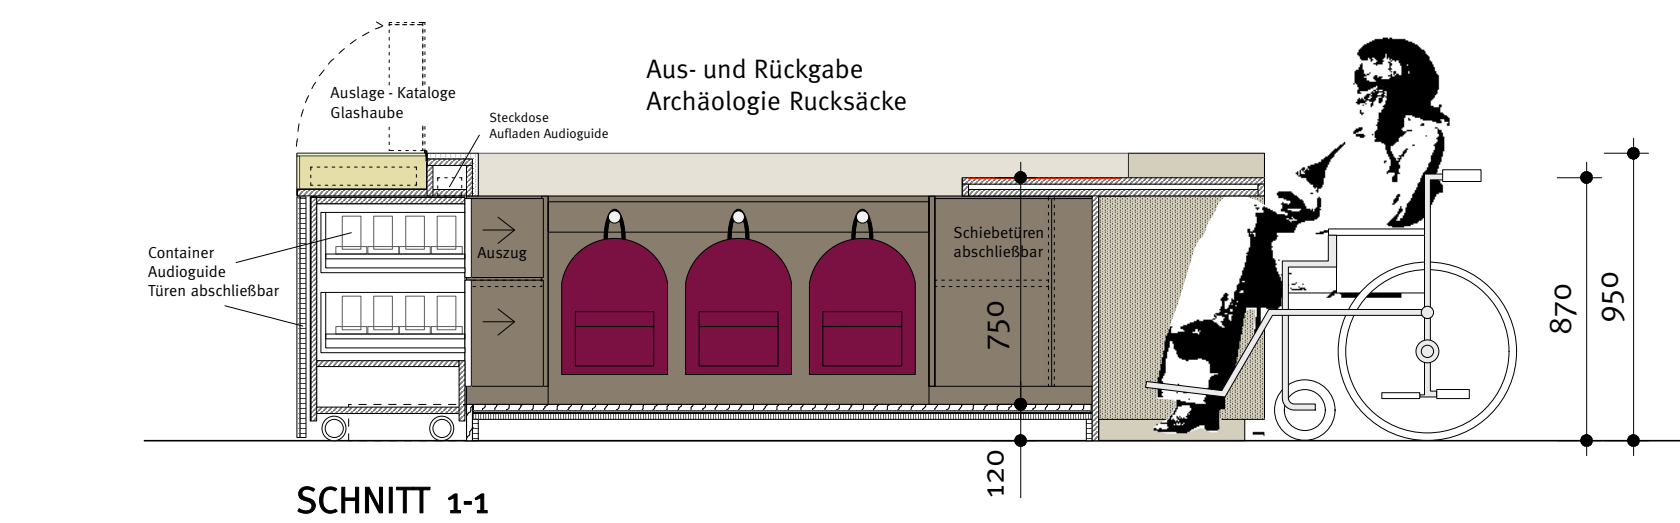

Legende

P5_34702_Y_DT_MB_M_040_EP--_01

Alle Angaben und Maße sind von der ausführenden Firma vor Ausführungsbeginn verantwortlich zu prüfen!
Die Ausführungspläne gelten nur im Zusammenhang mit den Detailplänen der Architekten sowie den Angaben der Fachingenieure.

Änderungen			
Index	Datum	Gez.	Art der Änderung
02			
03			
04			
05			
06			
07			
08			
09			
10			

Auftraggeber Freistaat Bayern
Staatliches Bauamt München 2
Ludwigstr. 18, 80539 München
tel. 089 21811-0, fax. 089 21811-1999, email poststelle@stbam2.de

Projekt Staatliches Museum
Ägyptischer Kunst

Inhalt Kassentresen

Maßstab 1:25 / 1:10 / 1:5 Datum 15.03.11
Plannummer P5_34702_Y_DT_MB_M_040_EP--_01

VORABZUG
Vom Planer nicht freigegeben

Die Werft
Ausstellungsplanung | Innenarchitektur
Oettingenstr. 25, 80538 München, tel. 089 241059-15, fax. 089 241059-99
Josef Kreilmeier Str. 12, 86567 Tandem