


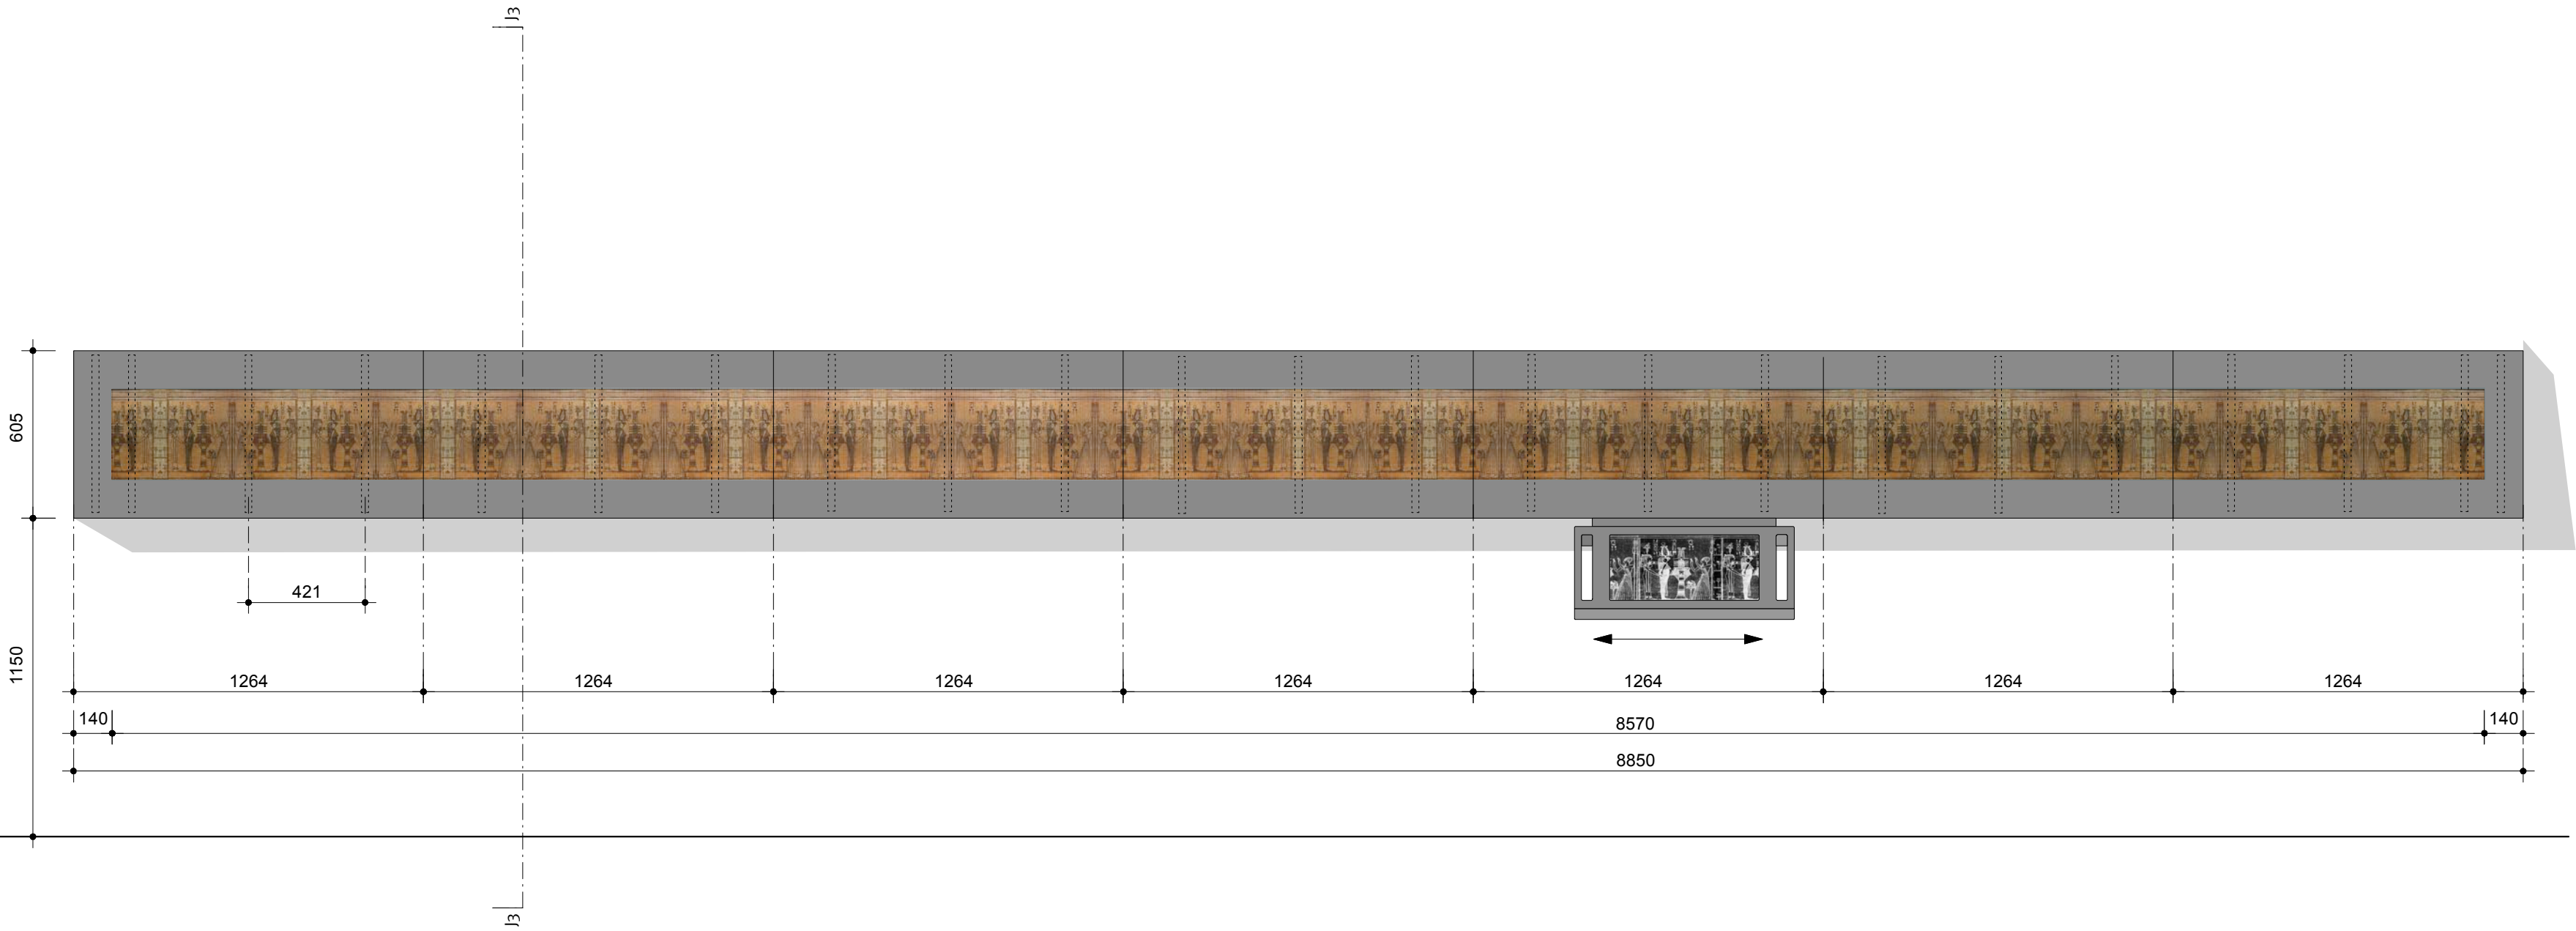

Werkplanung
Ausstellung projekt
Smäk auftraggeber
München ort
Montagerückwand inhalt
1:20 / Din A3 maßstab
04.06.2012 datum
- geändert

P5_34702_Y_UE_VI_M_145_UE--_01 plannr.