




Bug 1

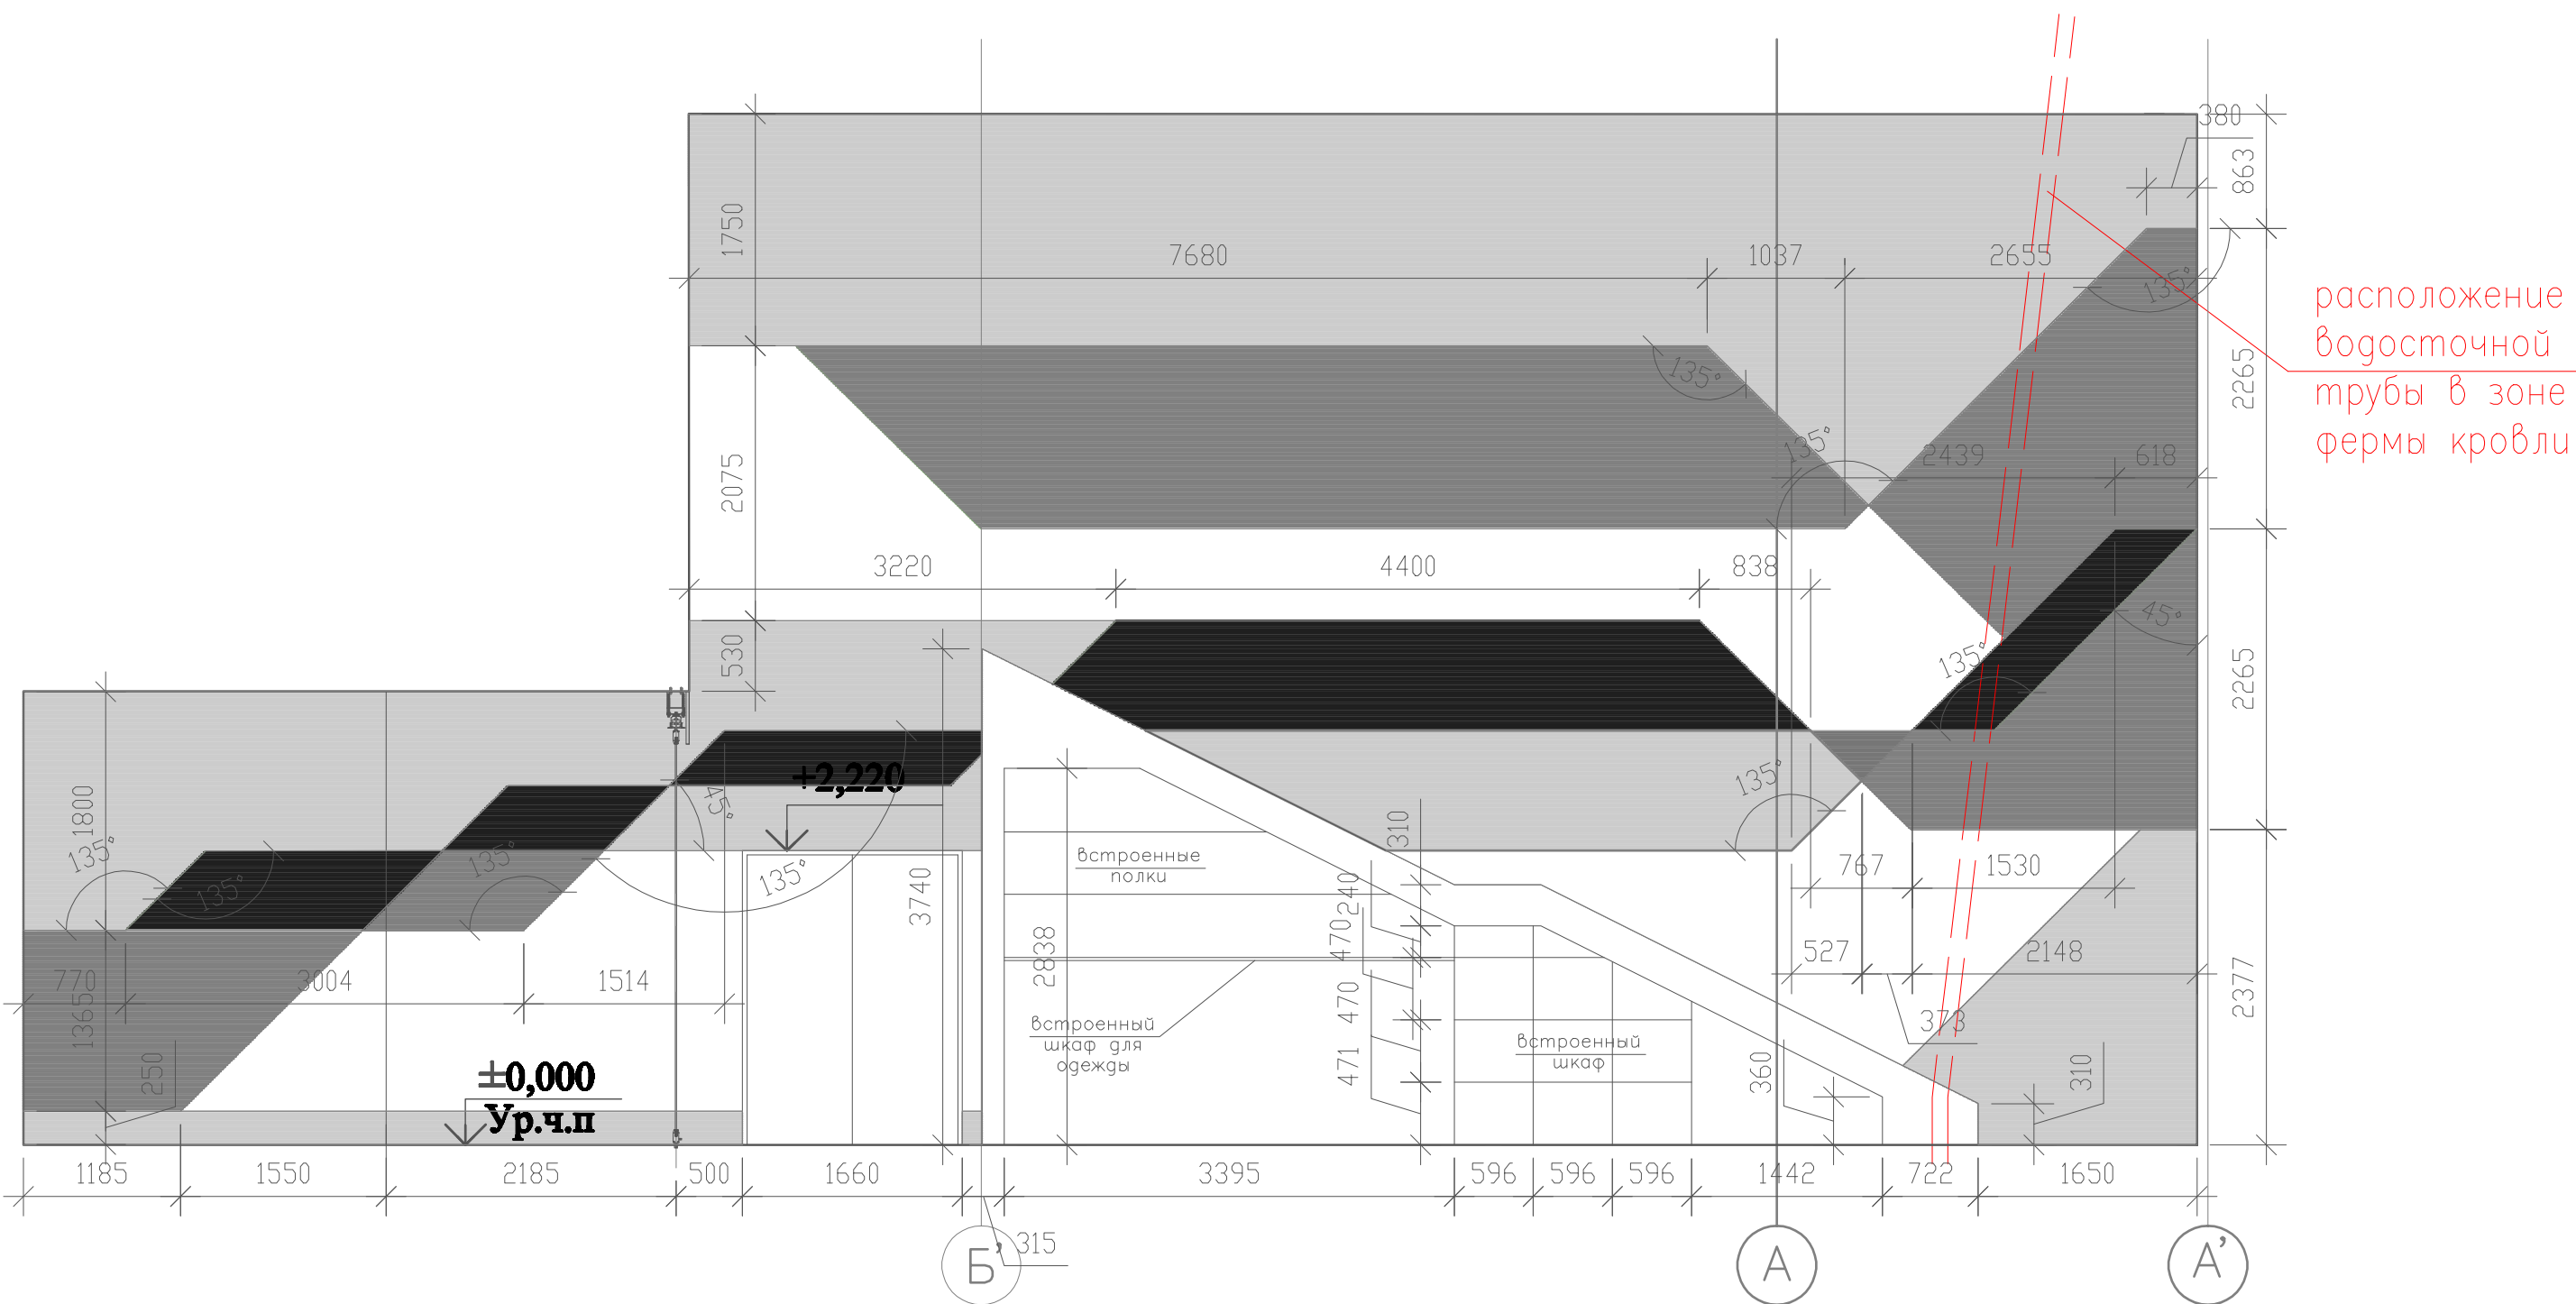

Bug 2

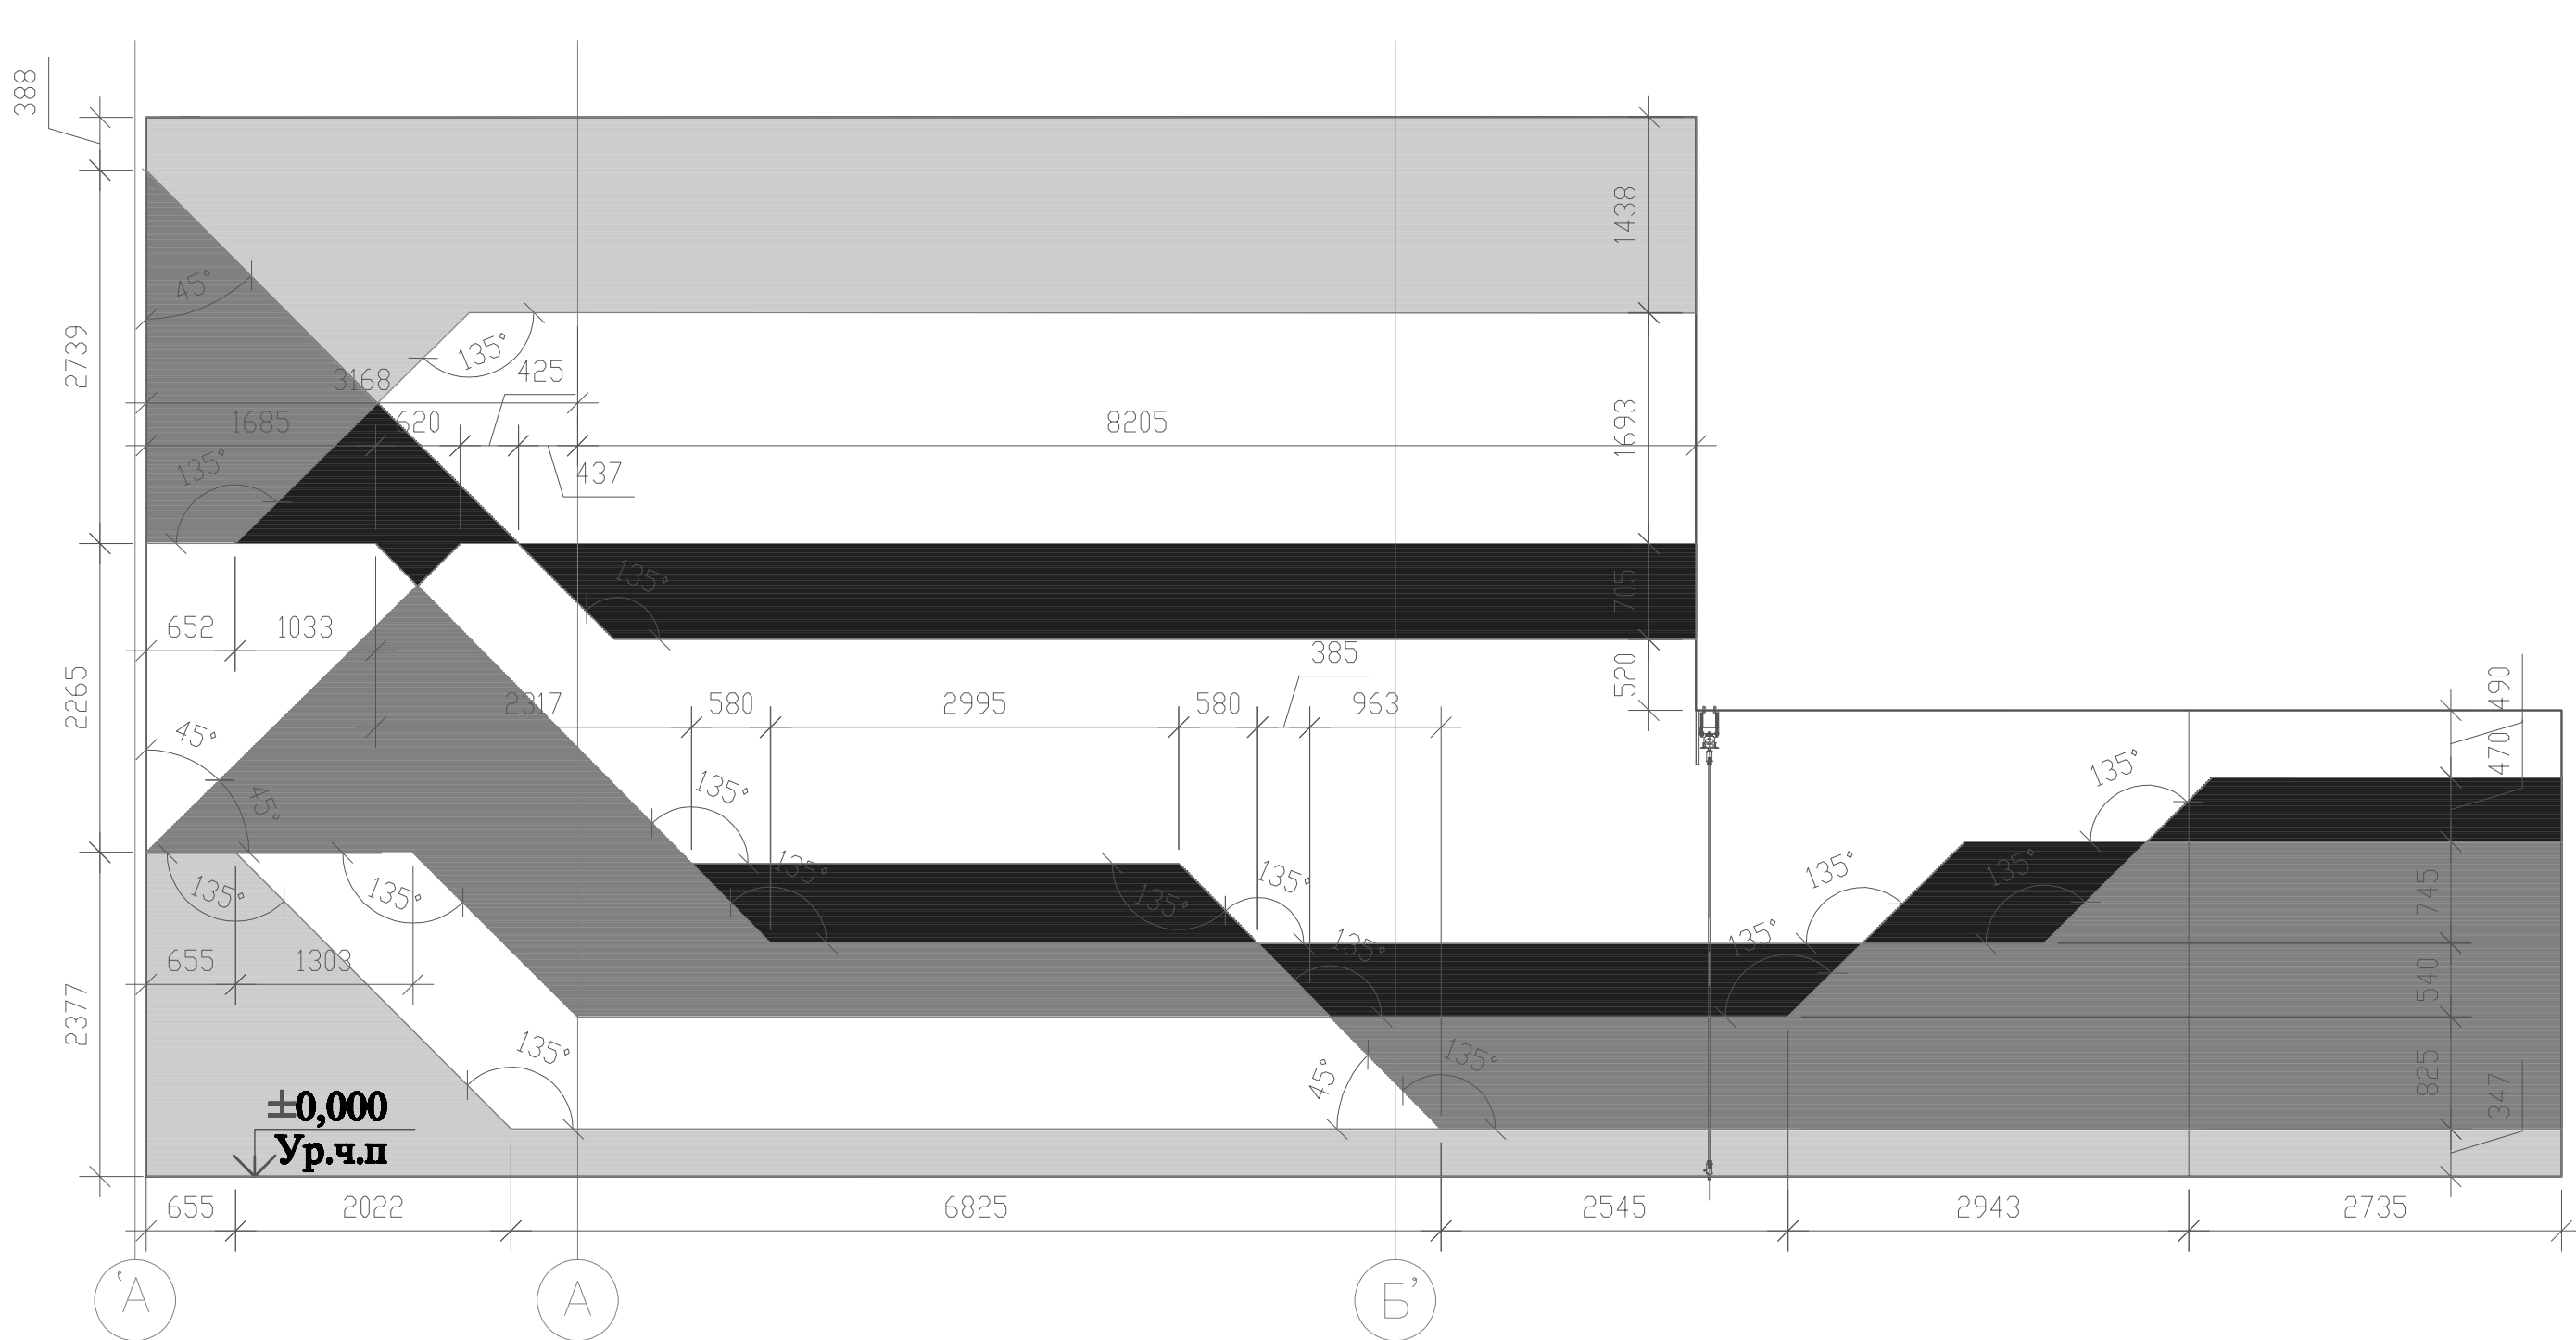

Bug 3

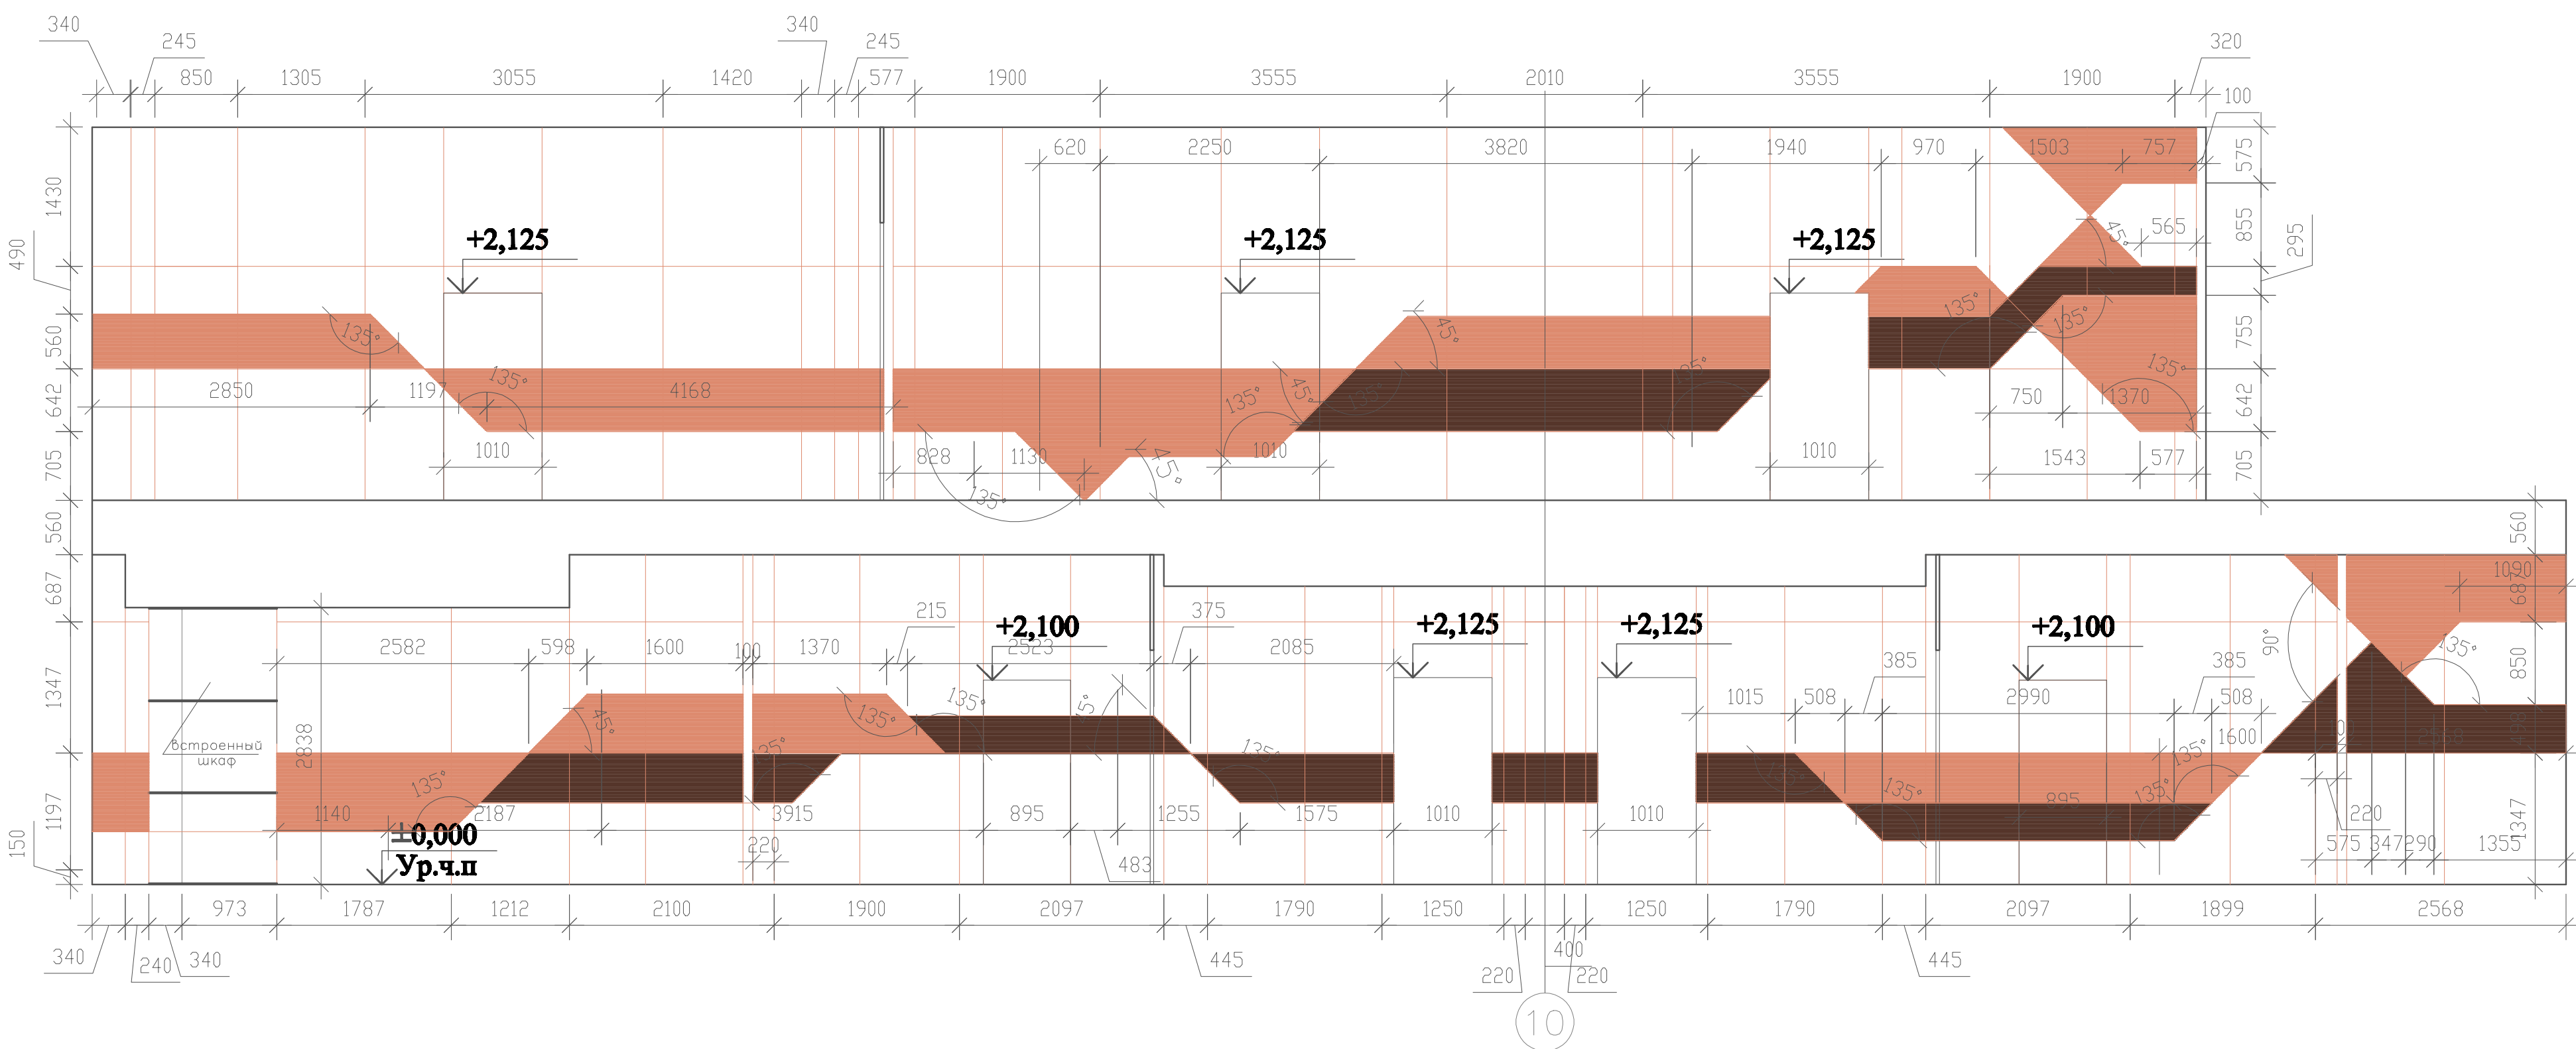

- ГКЛ (1 лист) штукатурка Knauf с покраской Caparol RAL 9003
- ГКЛ (2 листа) штукатурка Knauf с покраской Caparol RAL 9003
- ГКЛ (3 листа) штукатурка Knauf с покраской Caparol RAL 9003
- ГКЛ (4 листа) штукатурка Knauf с покраской Caparol RAL 9003
- облицовка панелями МДФ (1 слой) с огнестойкой пропиткой, с поверхностью шпона дерева Lindner (вид дерева уточняется) S=76,3м2
- облицовка панелями МДФ (2 слоя) с огнестойкой пропиткой, с поверхностью шпона дерева Lindner (вид дерева уточняется) S=45,6м2
- облицовка панелями МДФ (3 слоя) с огнестойкой пропиткой, с поверхностью шпона дерева Lindner (вид дерева уточняется) S=35,4м2

Согласовано	
Инв.подл.	Подпись и дата
	Взаиминв.

Автор раздела "Формпроект" "+aap-assoziierte Planer UG" Адрес: Johnisalle 68 – D-20146 Hamburg-Germany								
						Заказчик: ООО "ВЕКА-РУС"		
						Адрес: 143397 МО, Наро-Фоминский р-н, у дер. Губиево, ул. Дорожная, участок 10		
Изм.	Кол.	Лист	Идент.	Подпись	Дата			
1	1	1	1		06.06.2018			
Архитектор	Луканская А.В.					Реконструкция входной группы АБК в осях 9-11		
ГИП	Косолов П.С.					РД	АИ-6	23
Инженер ОВ	Борисков А.					ООО "ТИТАН ИЗ"		
Инженер ЭЛ	Матросов М.					Адрес: Рязань область, г.Ядрово, 15, корпус 4, б-г 4, этаж 3, офис 318 +7(4902)4-01-000-00-00		
Инженер ВК	Чернышева А.И.					Развертки по стенам М 1:50		