


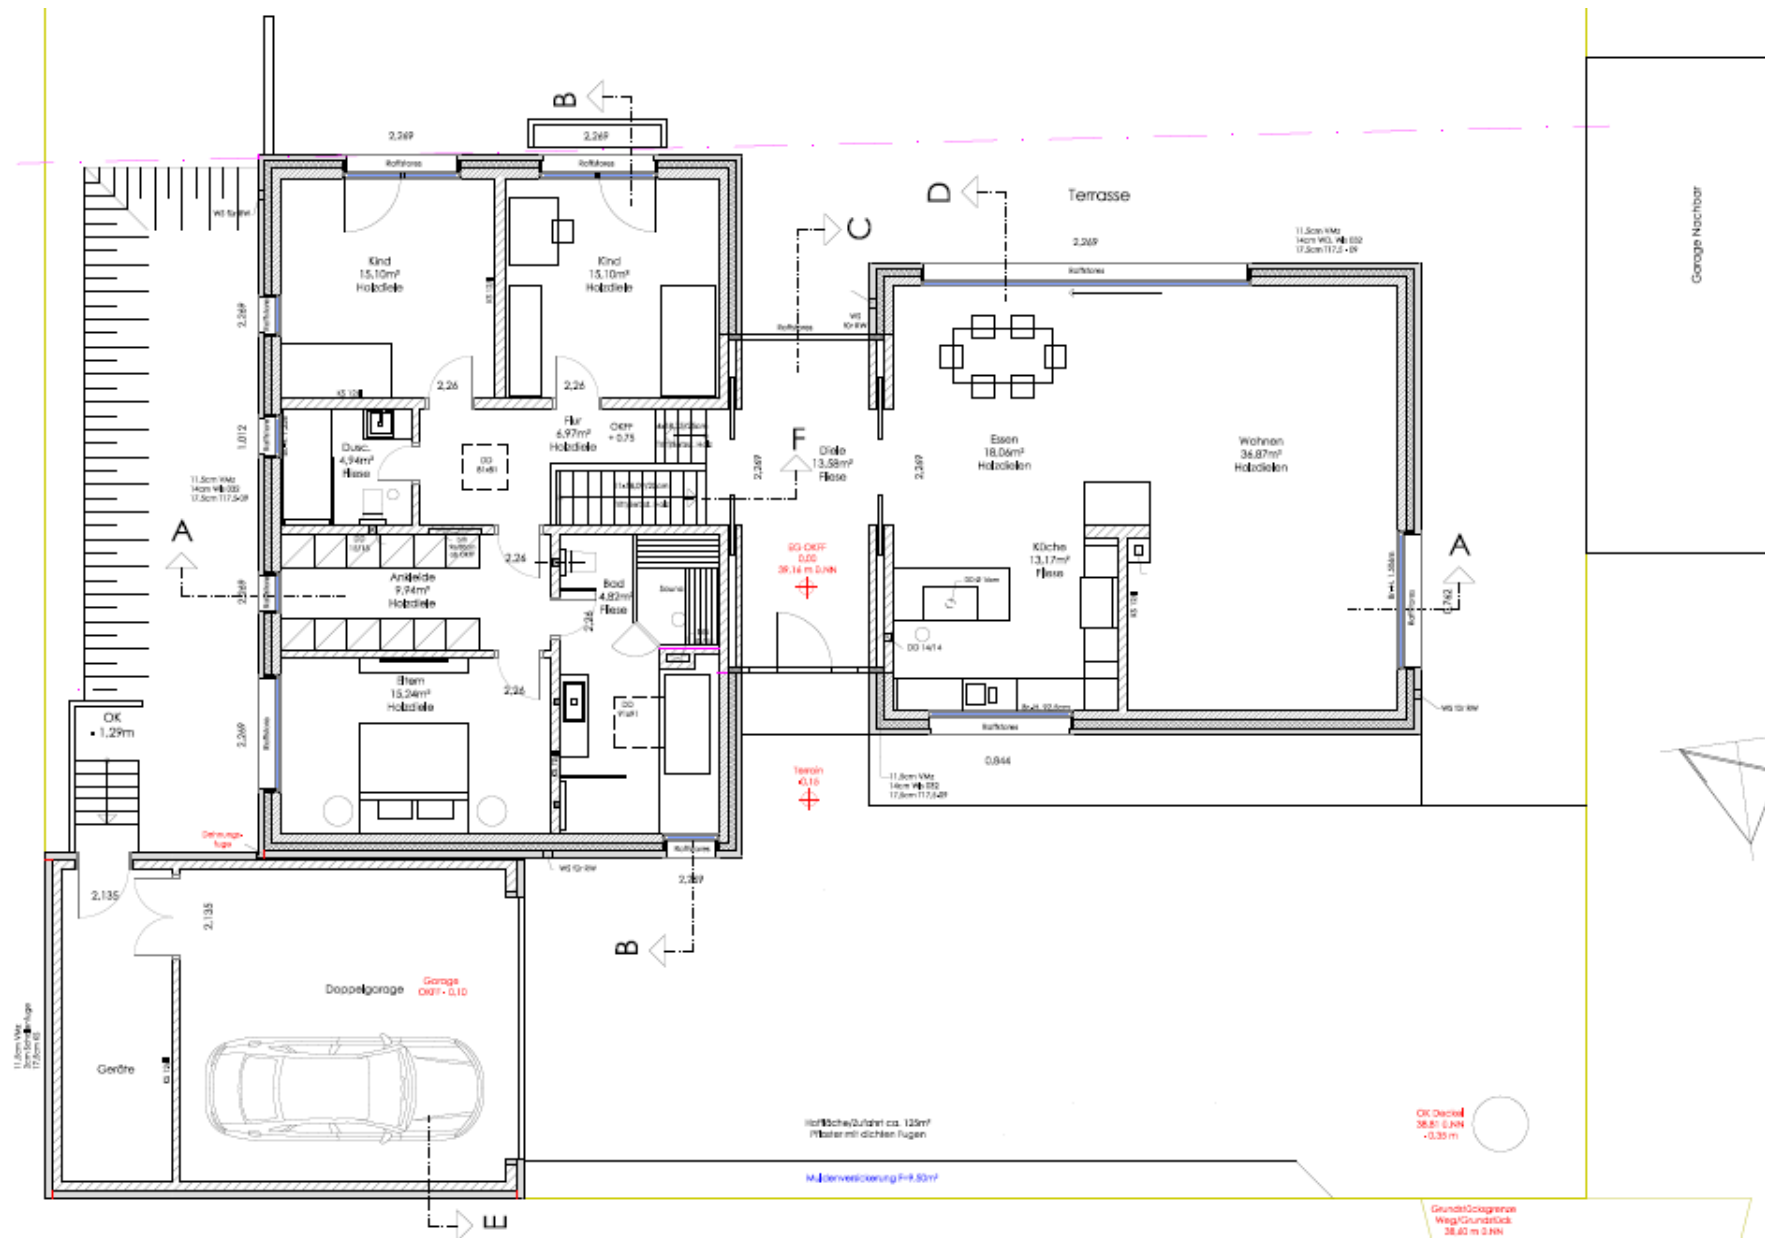

Erdgeschoss + Hochparterre

Einfamilienhaus mit Doppelgarage
Am Kieferngrund 7A, 29223 Celle

Erdgeschoss + Hochparterre M 1:50

Bauherr:
Markus Rothmann
Geplante 1
30121 Celle

Architekt:
Jutta Janschke
Dipl.-Ing.
Architekt
Hauptstraße 10
30121 Celle