




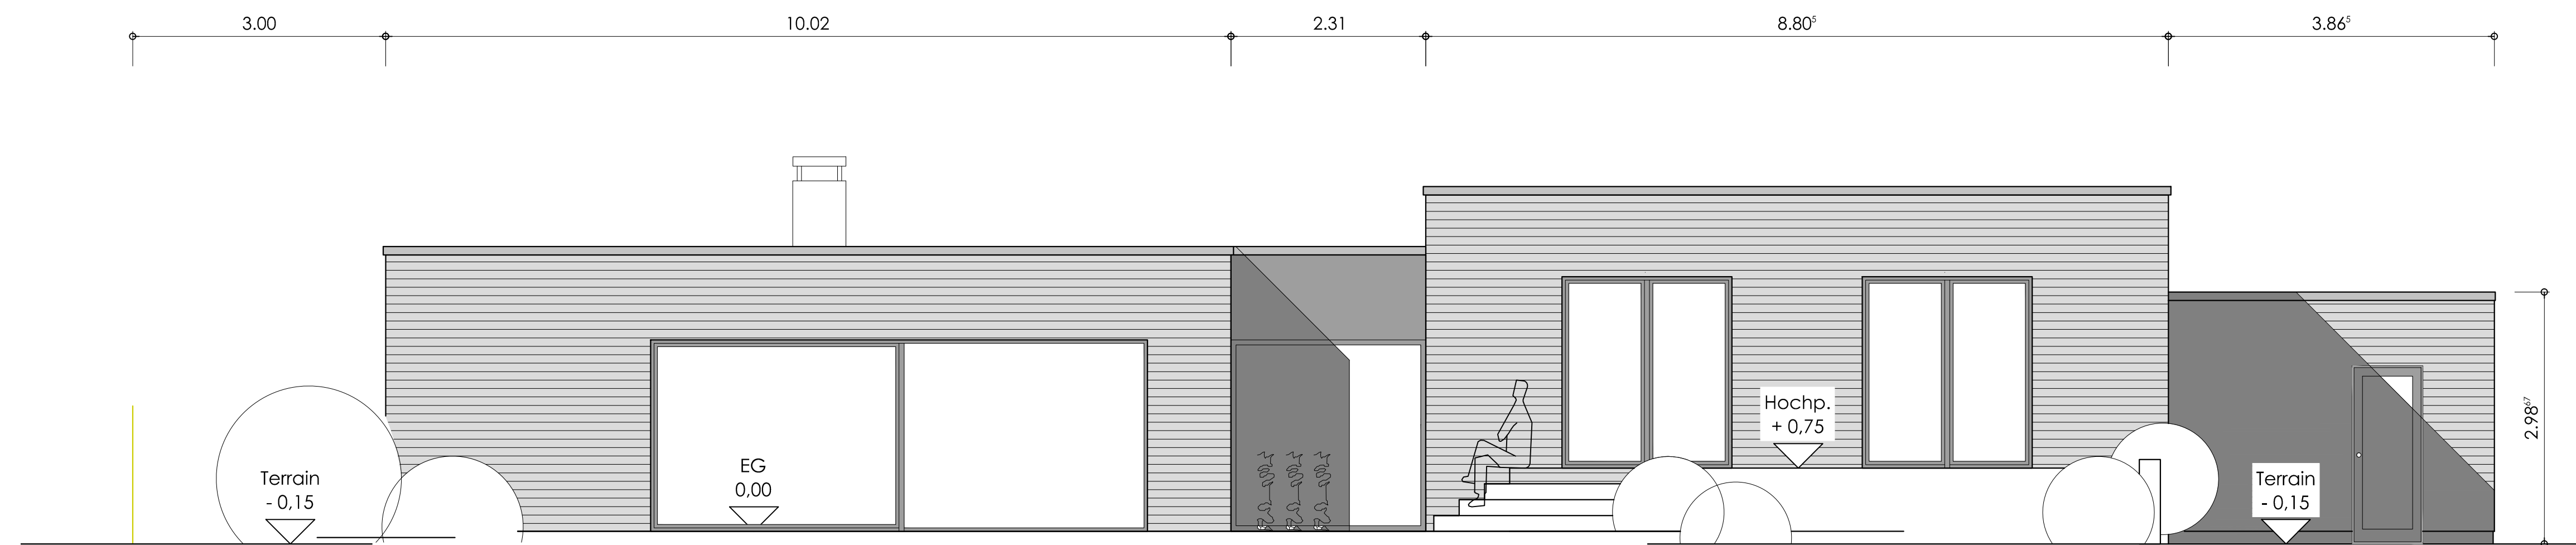


Südansicht

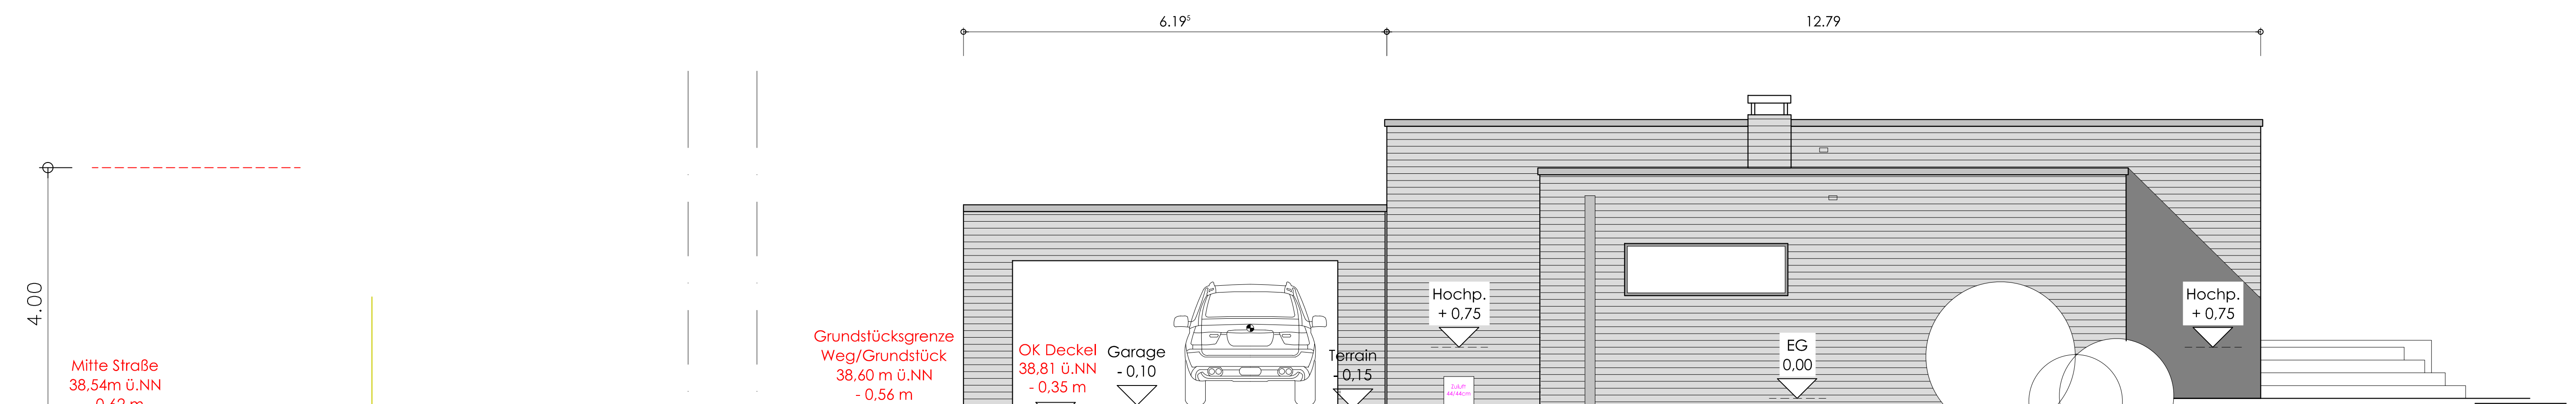

Westansicht

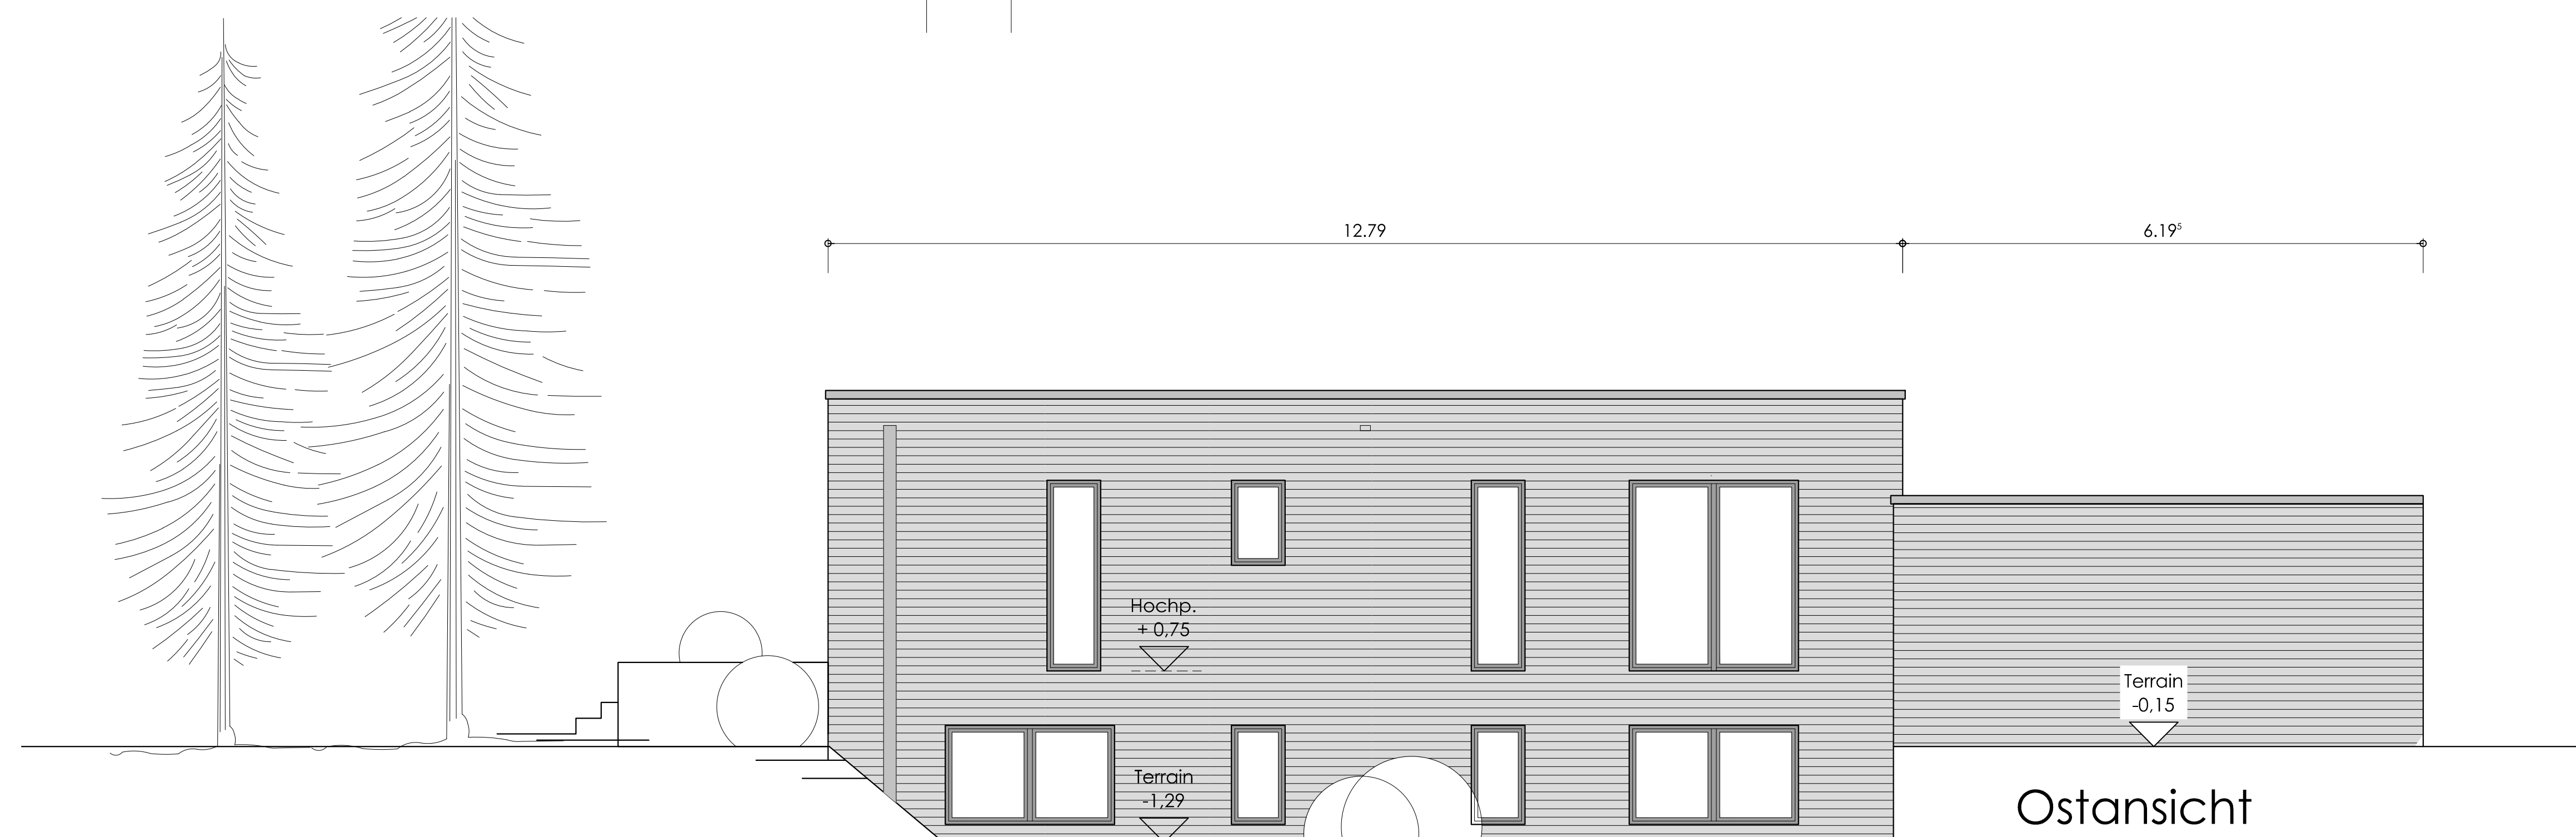

Ostansicht

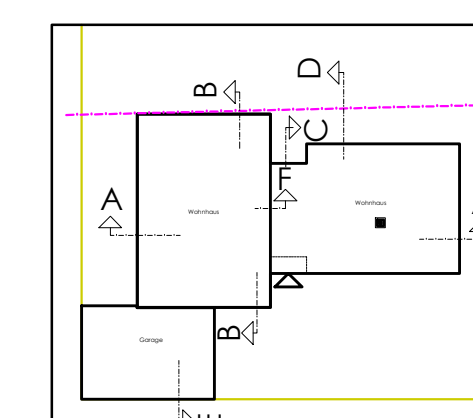

Einfamilienhaus mit Doppelgarage
Am Kiefergrund 7A, 29223 Celle

Südansicht, Westansicht, Ostansicht M 1:50

Bauherr:
Markus Rettkowski
Dahlgrund 1
29223 Celle

Jutta Juraschek
Dipl.-Ing.
Architektin
Postbox Garten 26 Tel. 05141-53748
29223 Celle Fax 05141-53744
e-mail juraschek@t-online.de

Celle, den 30.06.2017 /28.08.2017