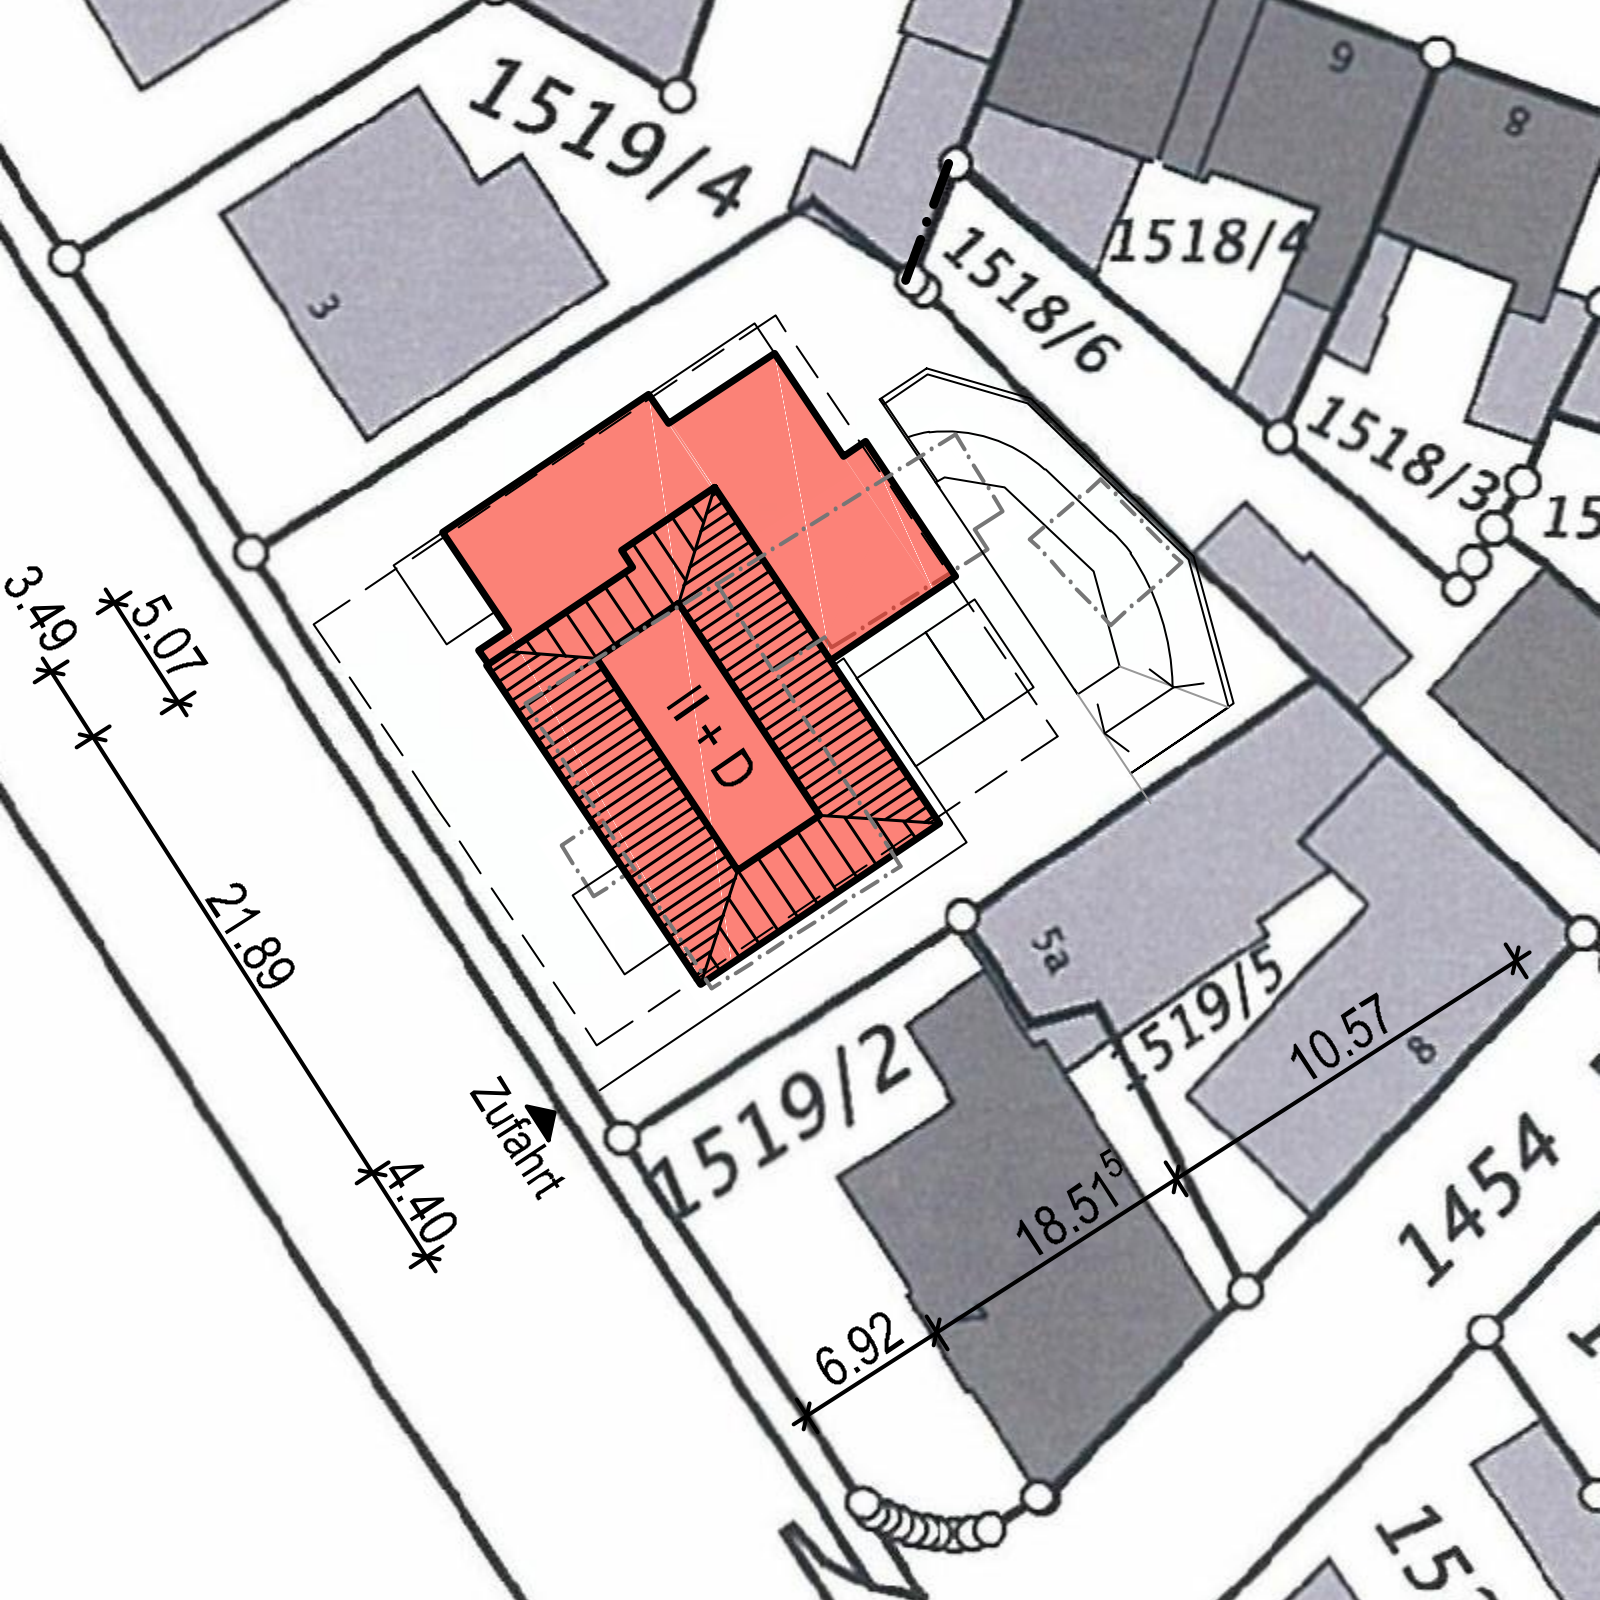
1519/4
3
1518/6
1518/4
9
8
1518/3
15
II + D
3.49
5.07
21.89
4.40
Zufahrt
5a
1519/5
1519/2
10.57
8
18.51
5
6.92
1454