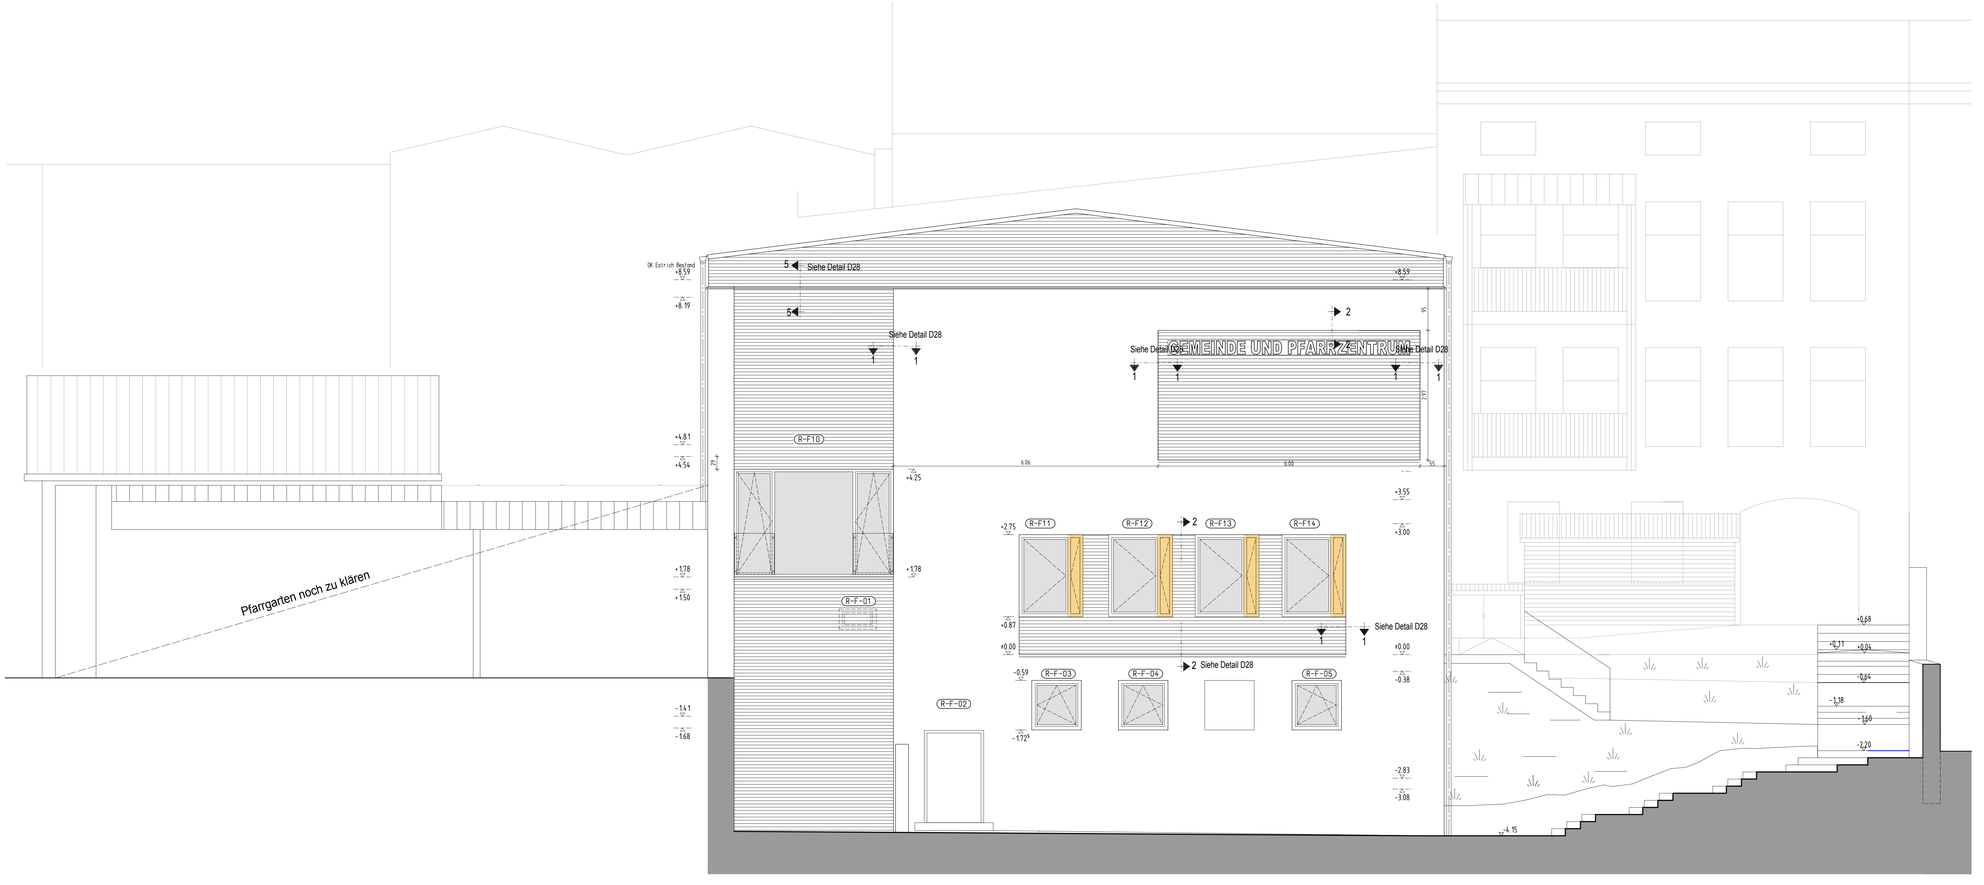

ANSICHT VON NORDEN - SÄLE WP18_01

INDEX	DATUM	ÄNDERUNGEN	GEZ.
1.	25.04.2016	Texte verschoben	MK
2.			
3.			
4.			
5.			
6.			

LEGENDE

	HLZ 1,20/12/IIa (Innenwände)	UZ	UNTERZUG
	HLZ 0,8 (Außenwände)	UZ	UBERZUG
	BETON/STAHLBETON	RR	REGENROHR
	BESTAND	RK	ROLL.KASTEN
	GIPSKARTON-WAND	G	GURTKASTEN
	GIPSKARTON-F90 A	RA	RINGANKER
	DÄMMUNG	RB	RINGBALKEN
	ABBRUCH	RH	RAUMHÖHE

TÜRHÖHENVERMASSUNG ENTSPRICHT FERTIGBAUMASSEN !

WD	WANDDURCHBRUCH	H	HEIZUNG
WS	WANDSCHLITZ	L	LÜFTUNG
BA	BODENAUSSPARUNG	S	SANITÄR
DD	DECKENDURCHBRUCH	E	ELEKTRO

BAUVORHABEN: UMBAU UND SANIERUNG DER SÄLE
IM BISCHOF-BERNHARD-HAUS
MARKTPLATZ 32, GEM. KRAIBURG
FLURST.NR. 11+14

BAUHERR: GEMEINDE KRAIBURG
MARKTPLATZ 1, 84559 KRAIBURG AM INN

AUSFÜHRUNGSPLAN M=1:50

PLANINHALT:

ANSICHT VON NORDEN - SÄLE WP18_01

Josef Anglhuber
Dipl. Ing. (FH) Architekt
Marktplatz 2/3
84559 Kraiburg
T. 0 86 38 . 98 28 74-0
F. 0 86 38 . 95 18 10

aris
architekten | ingenieure
sachverständige

KRAIBURG, DEN 01.09.2015