


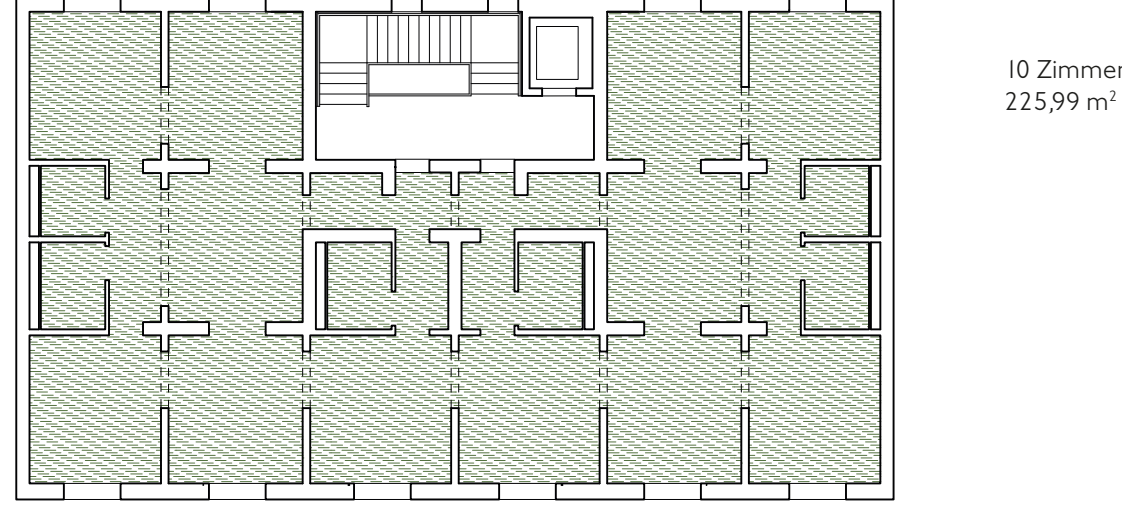
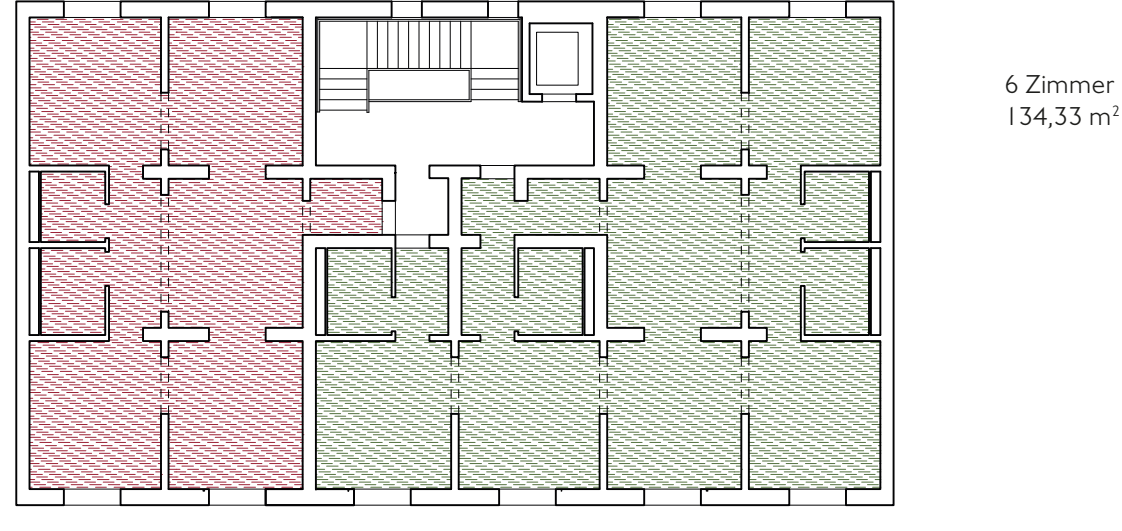
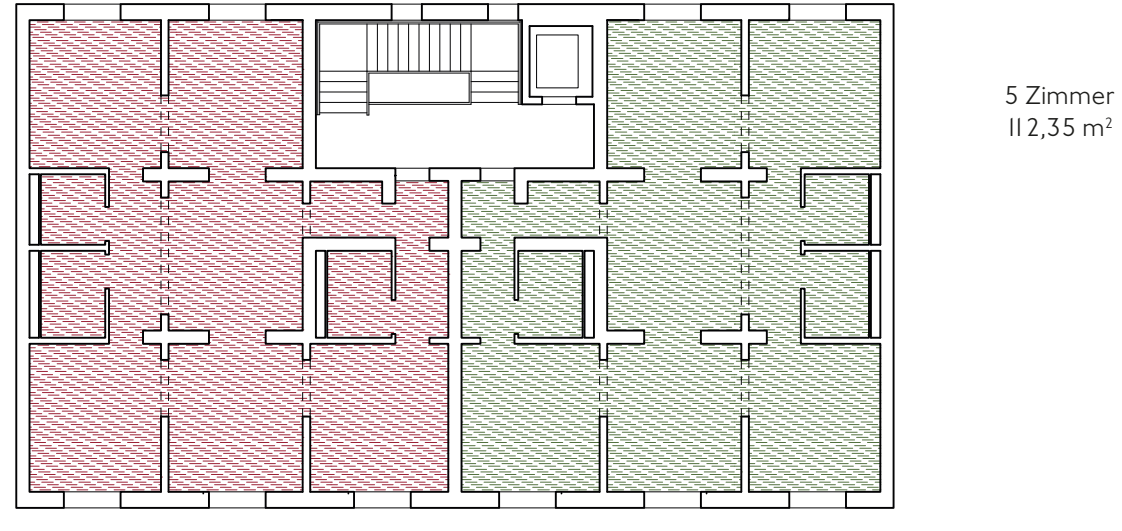
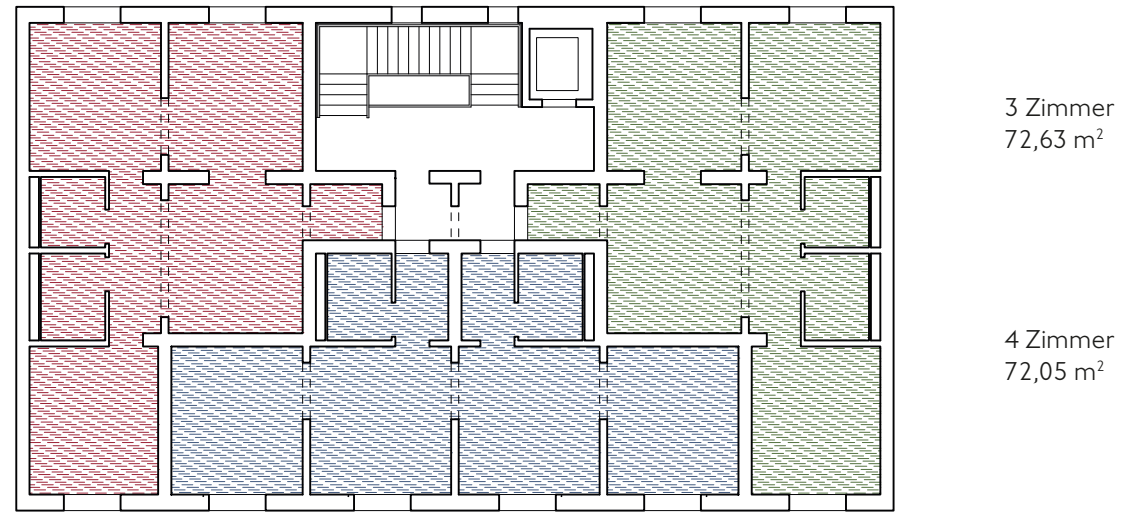
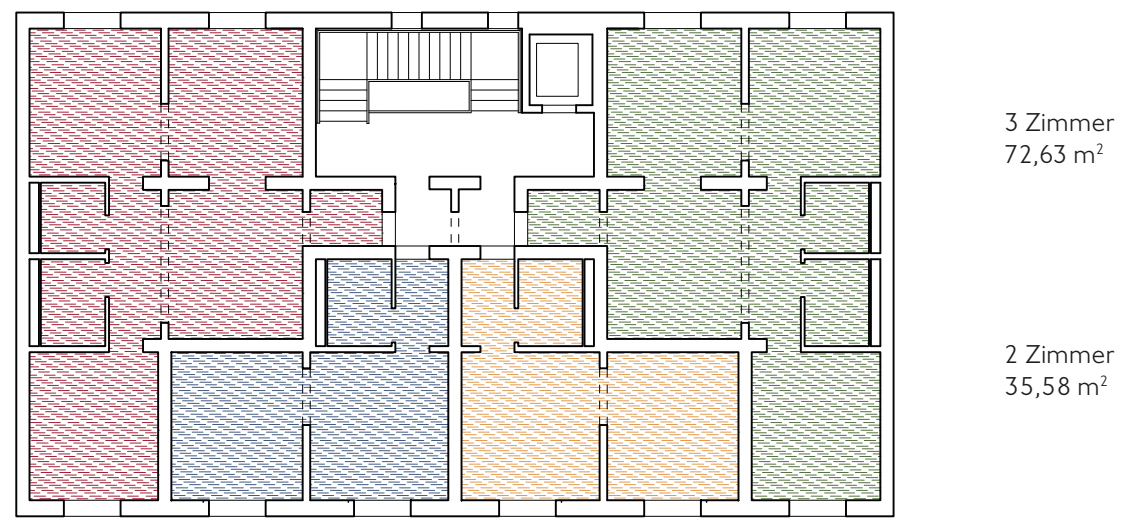


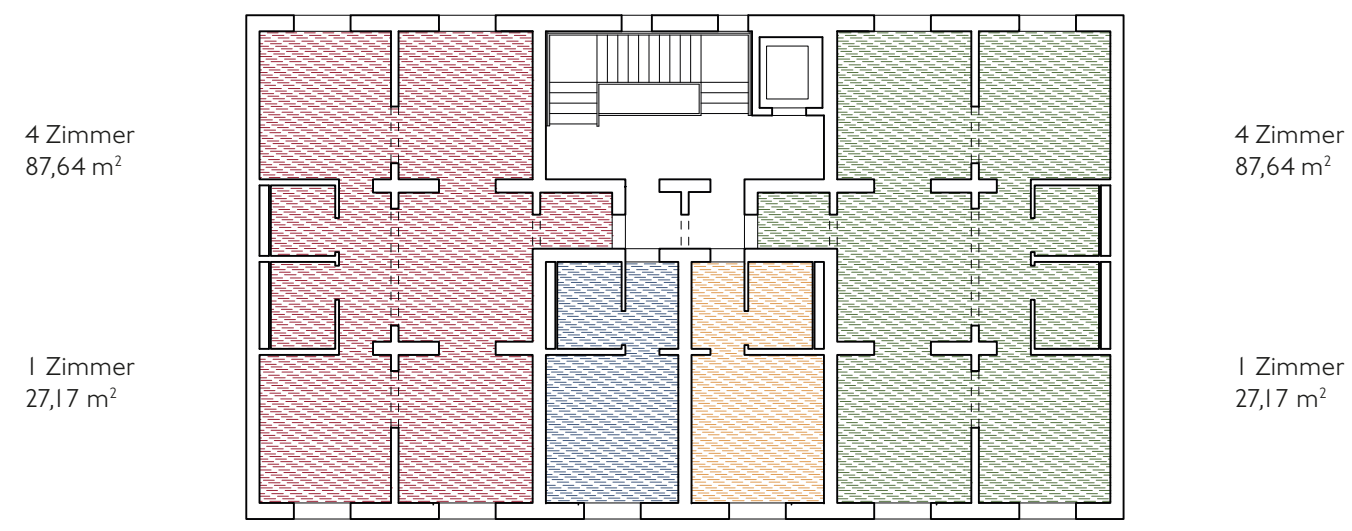


Schaltvarianten M 1:200

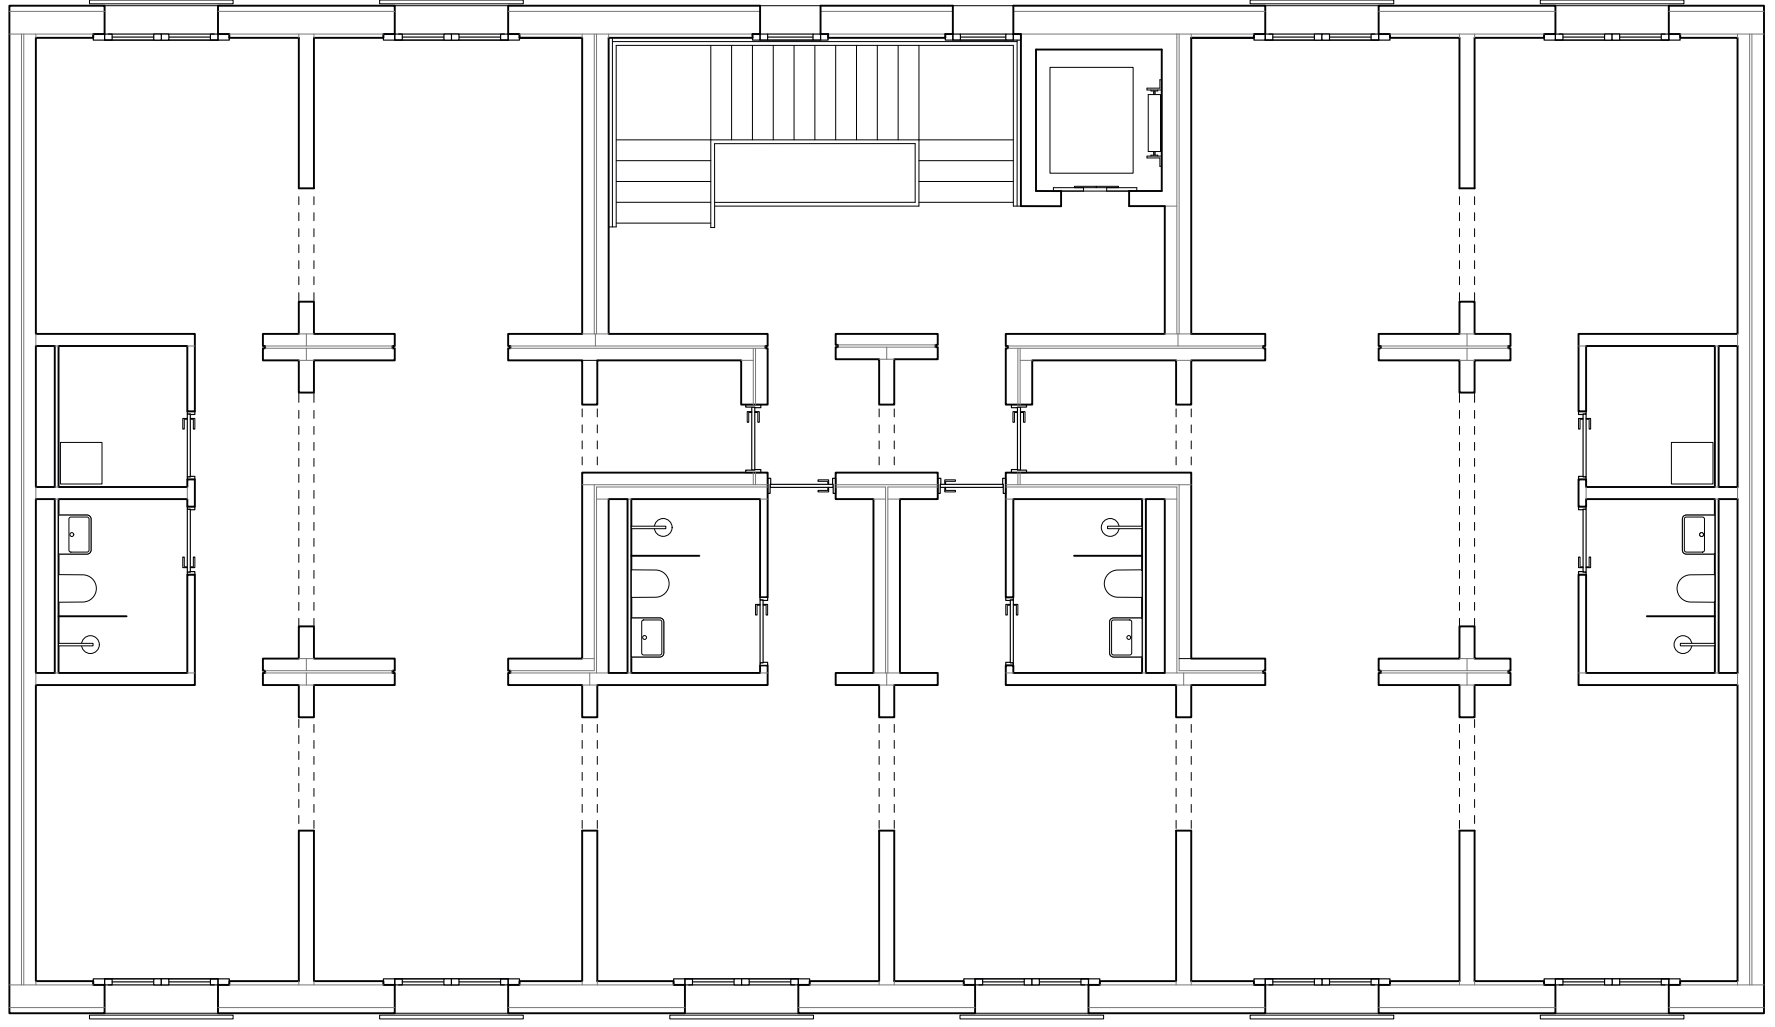


Grundriss Basis M 1:100

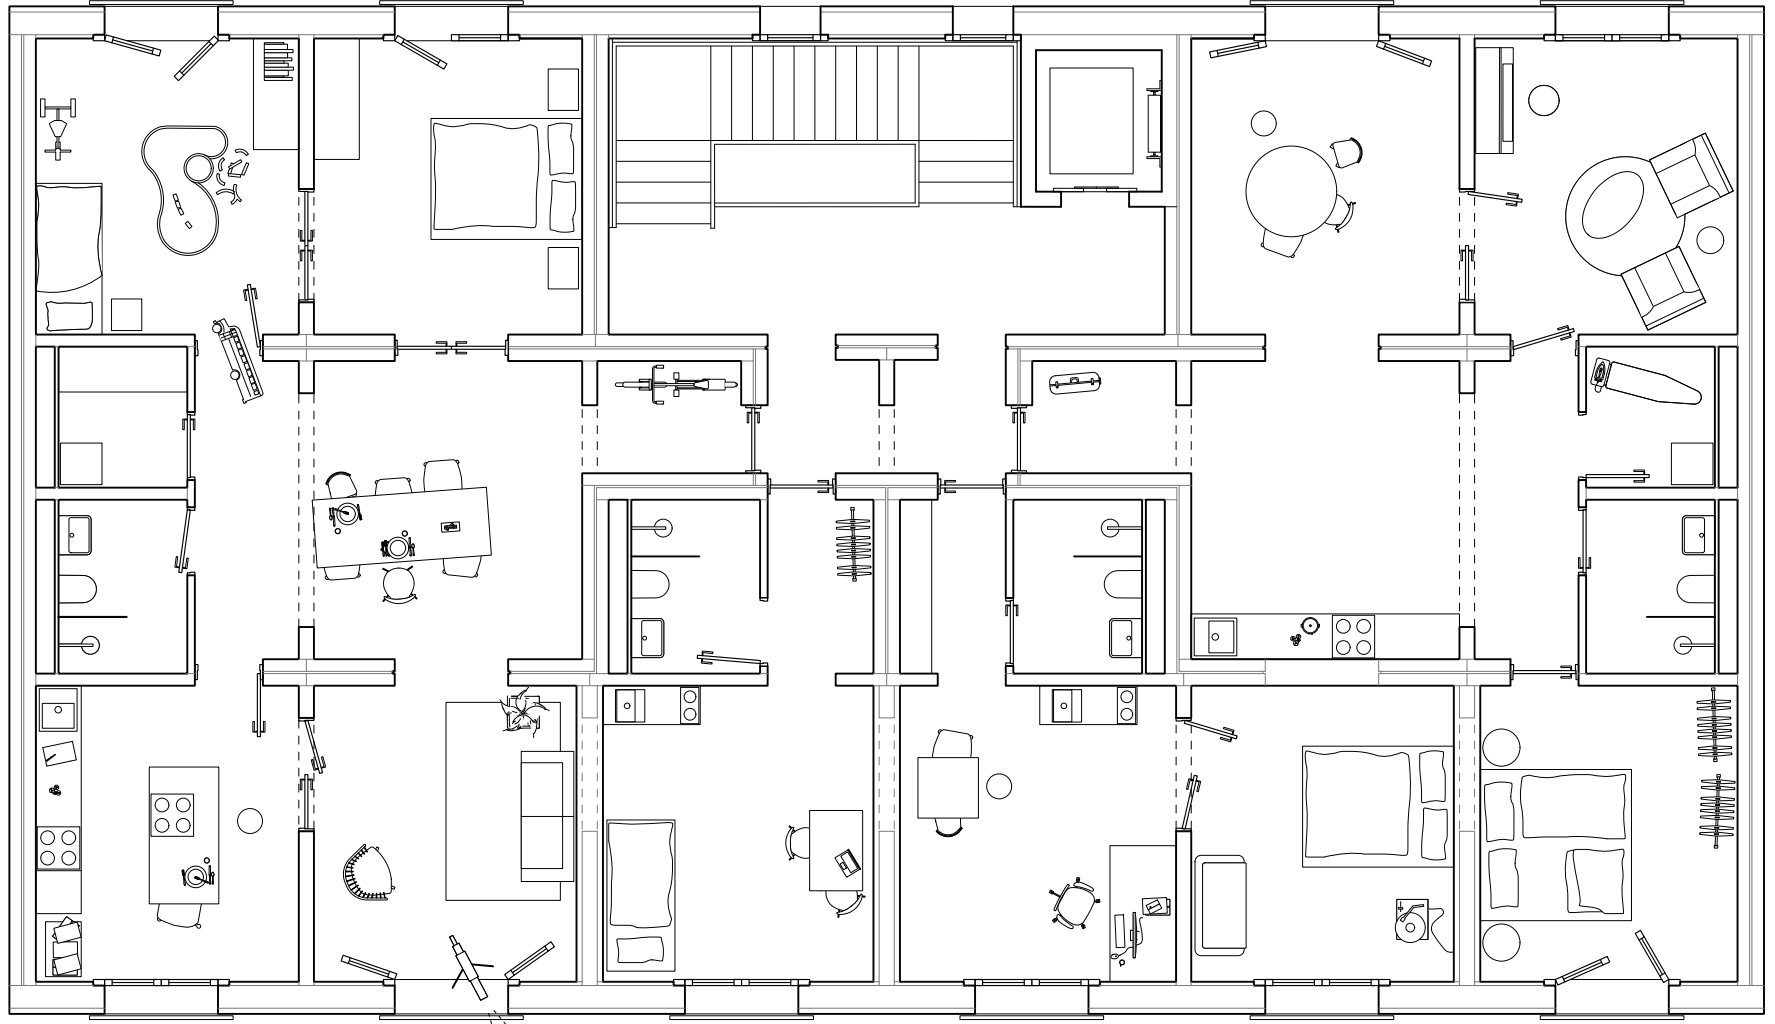

Grundriss Beispiel „konventionelles Wohnen“ M 1:100

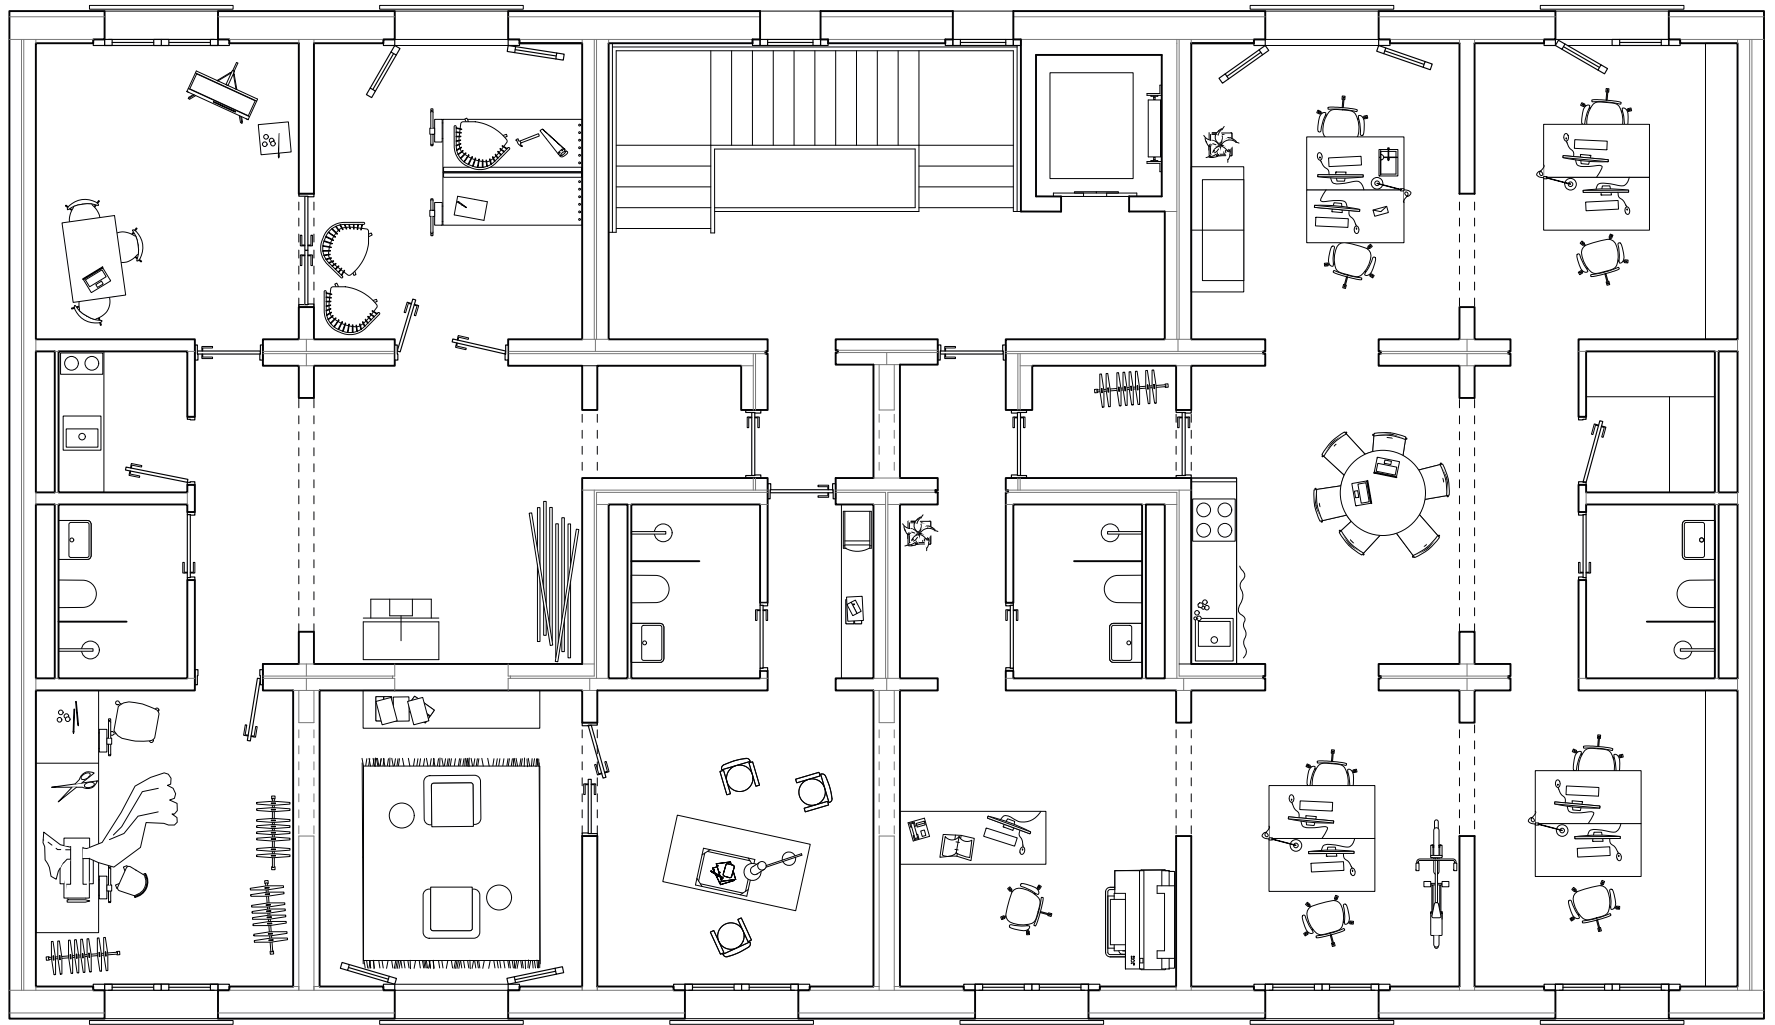


Grundriss Beispiel „Gewerbe“ M 1:100

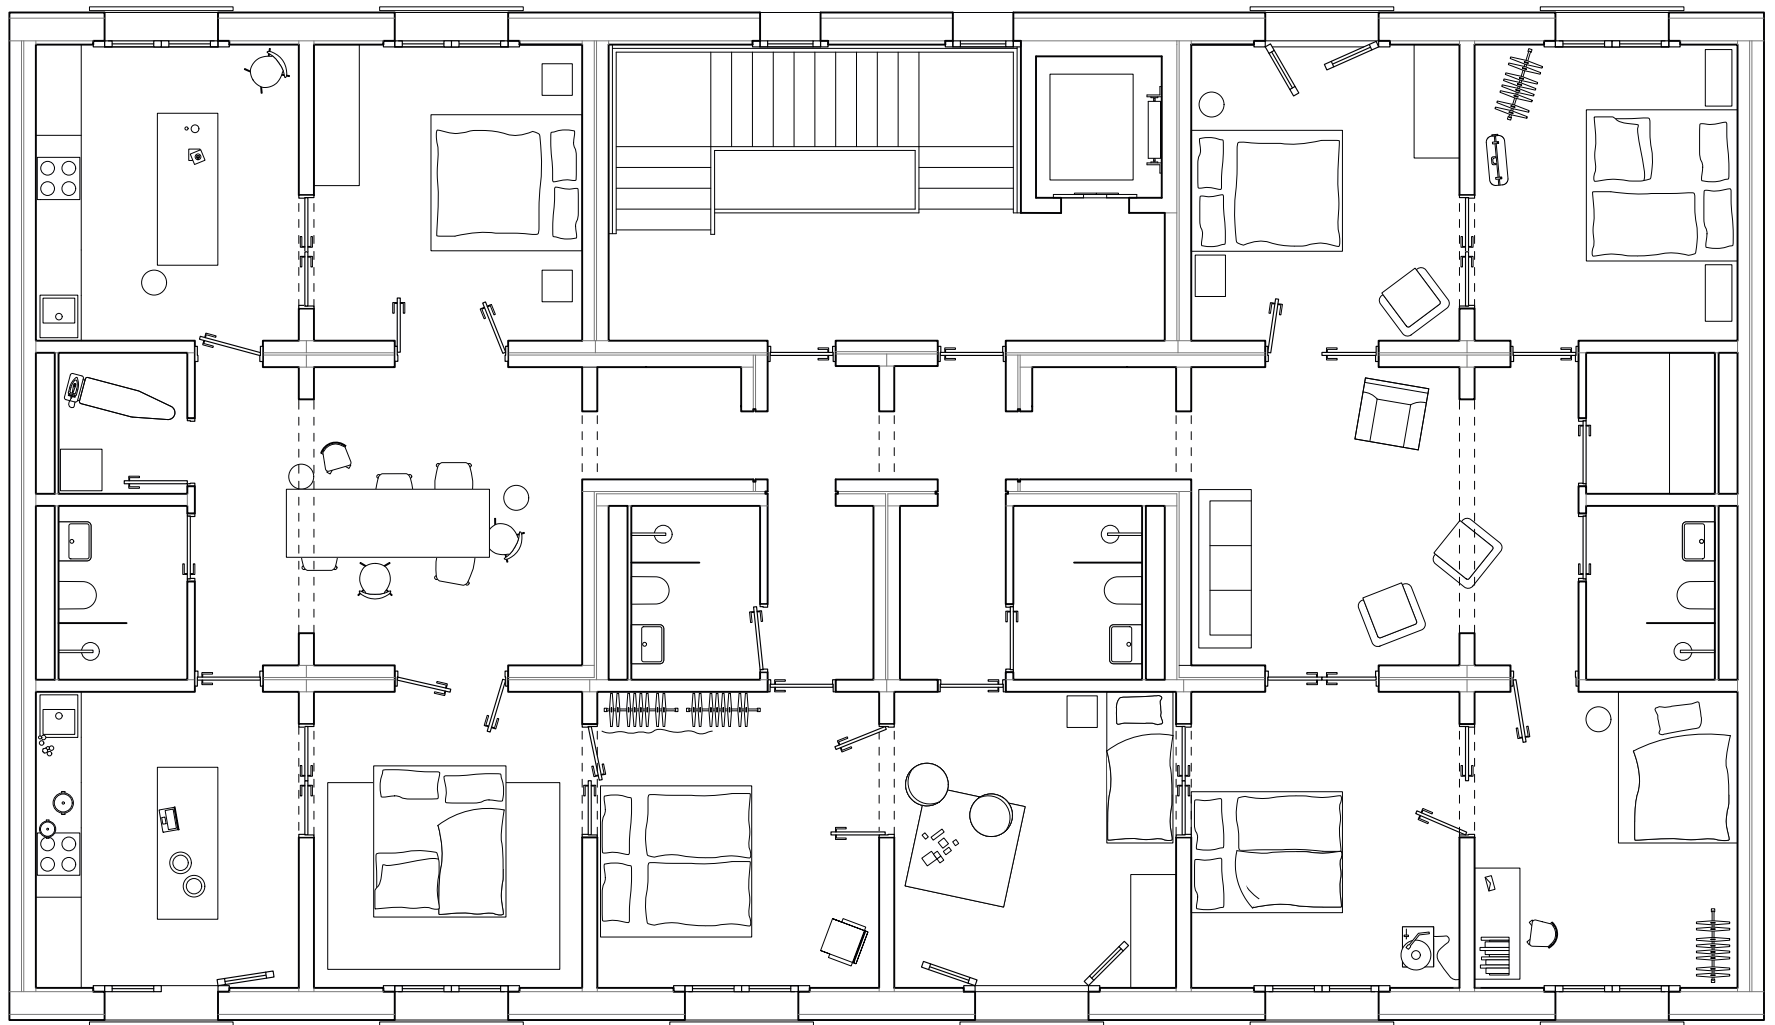


Grundriss Beispiel „kollektives Wohnen“ M 1:100

5 m

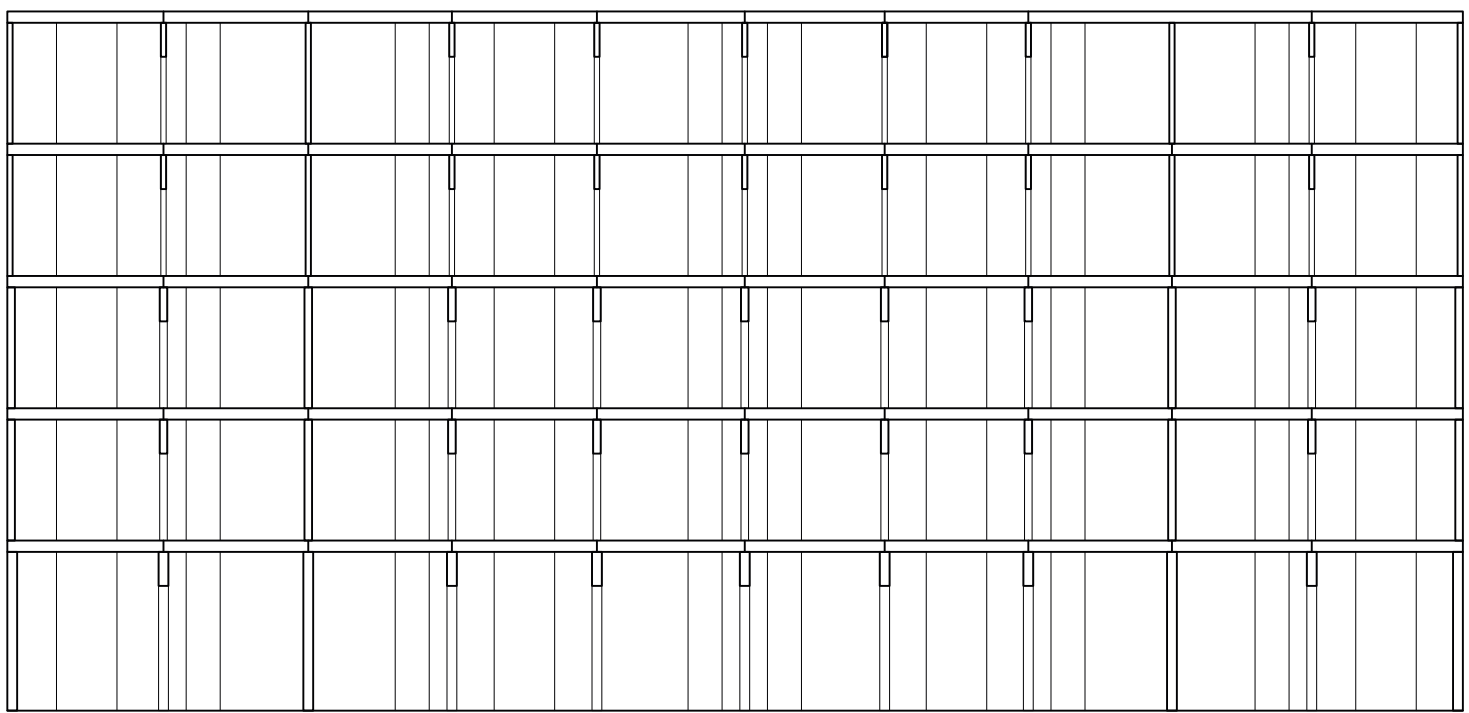

Längsschnitt Struktur M 1:200

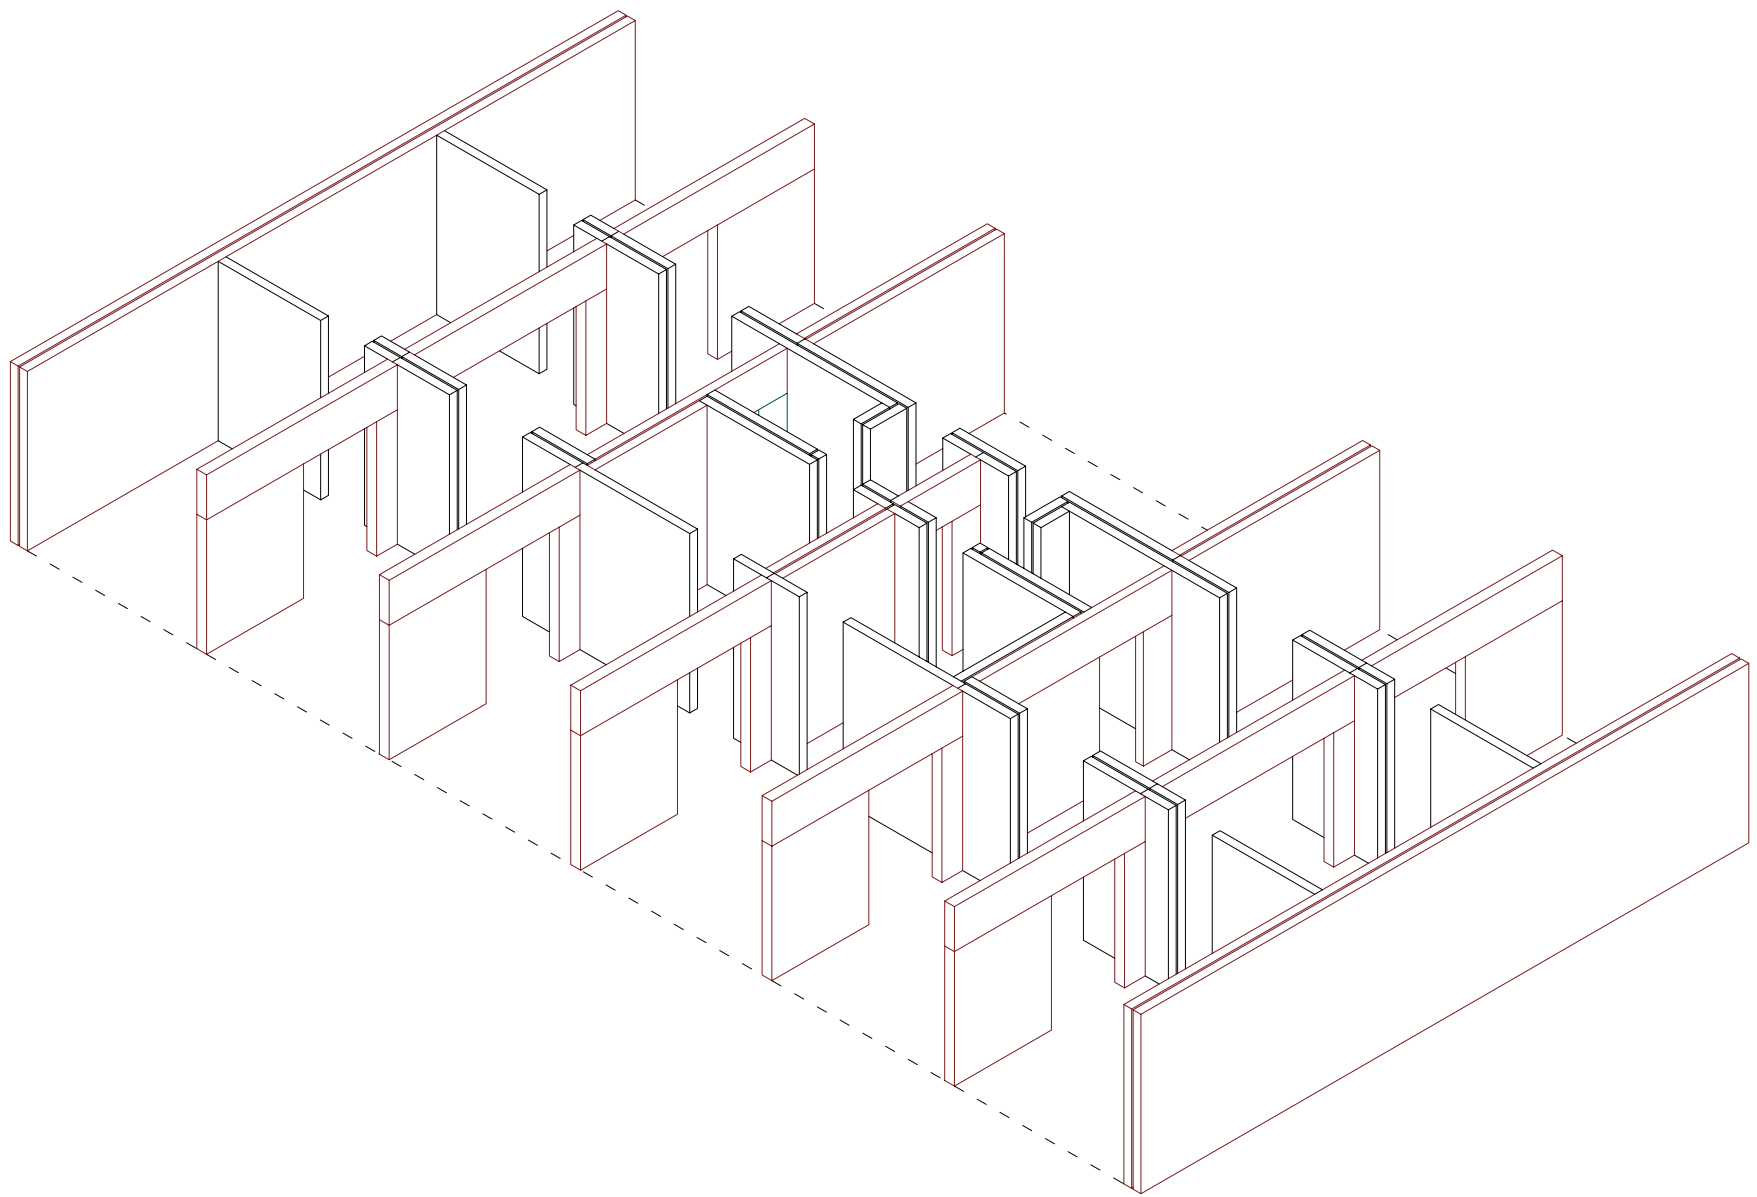

Regelgeschoss Struktur