


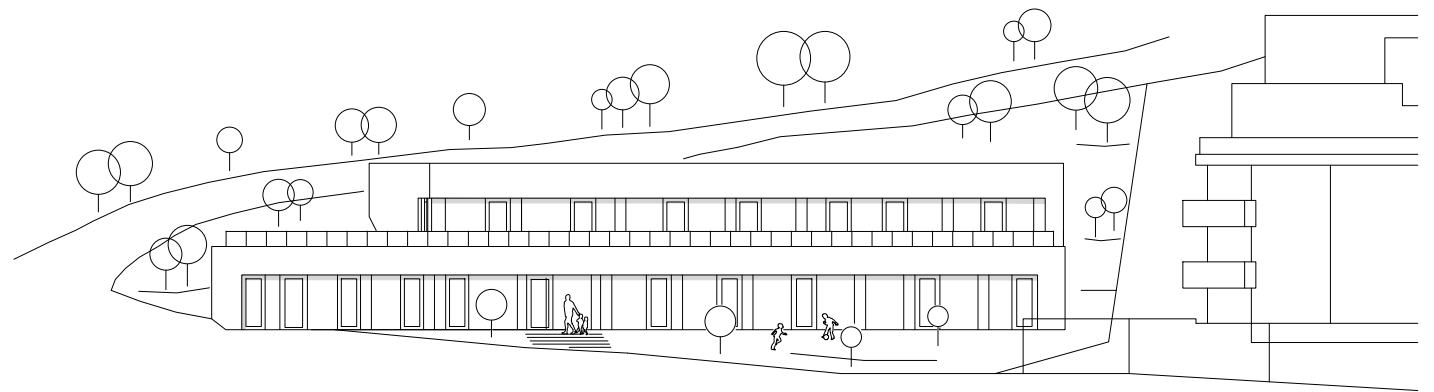

REICHEL SCHLAIER ARCHITEKTEN GmbH
Freie Architekten BDA

Neubau Kindertagesstätte
Stuttgart-Wangen

Ansicht Ost

