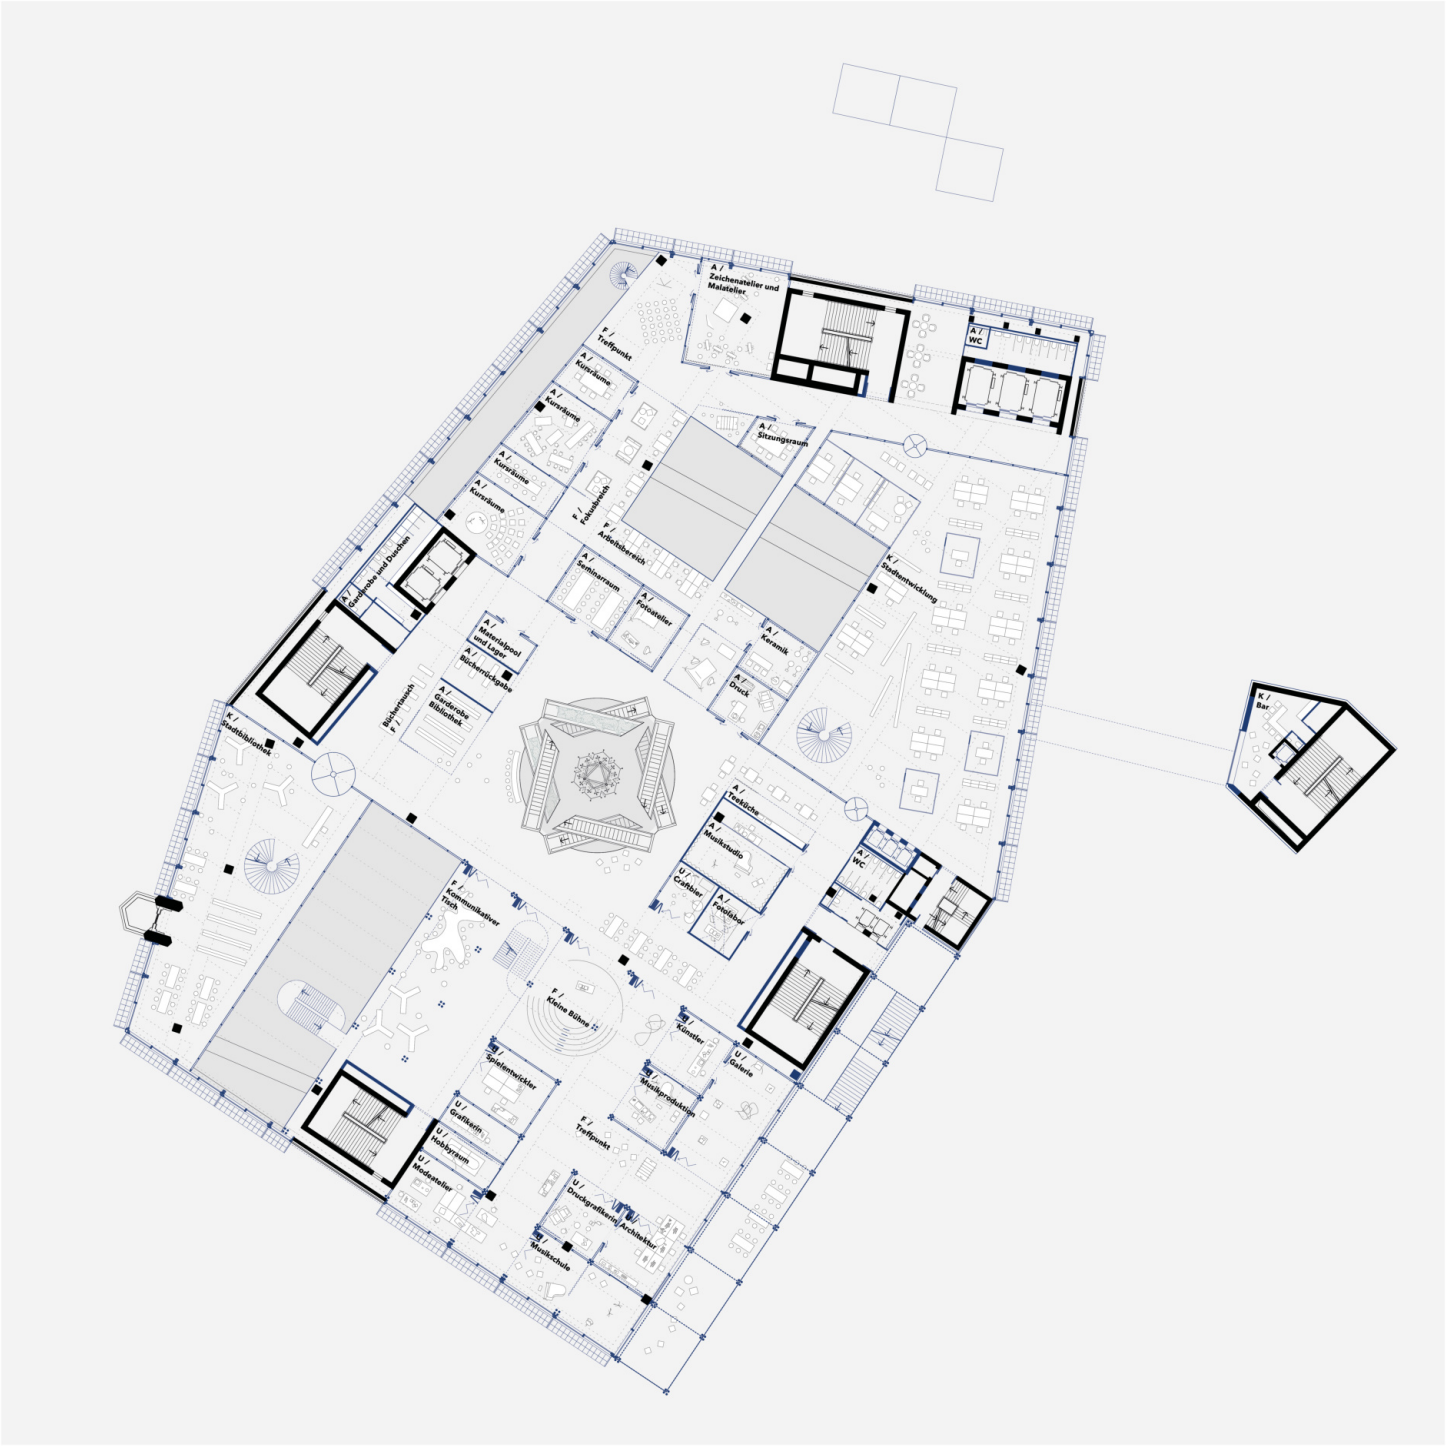

N

1:250

Obergeschoss 02

0 2.5 5 7.5 10