


→ FENSTER

EINBAU PRINZIP

NORD / WEST / OST

Abschlusspanel
+ Kompiband

Armierungslage

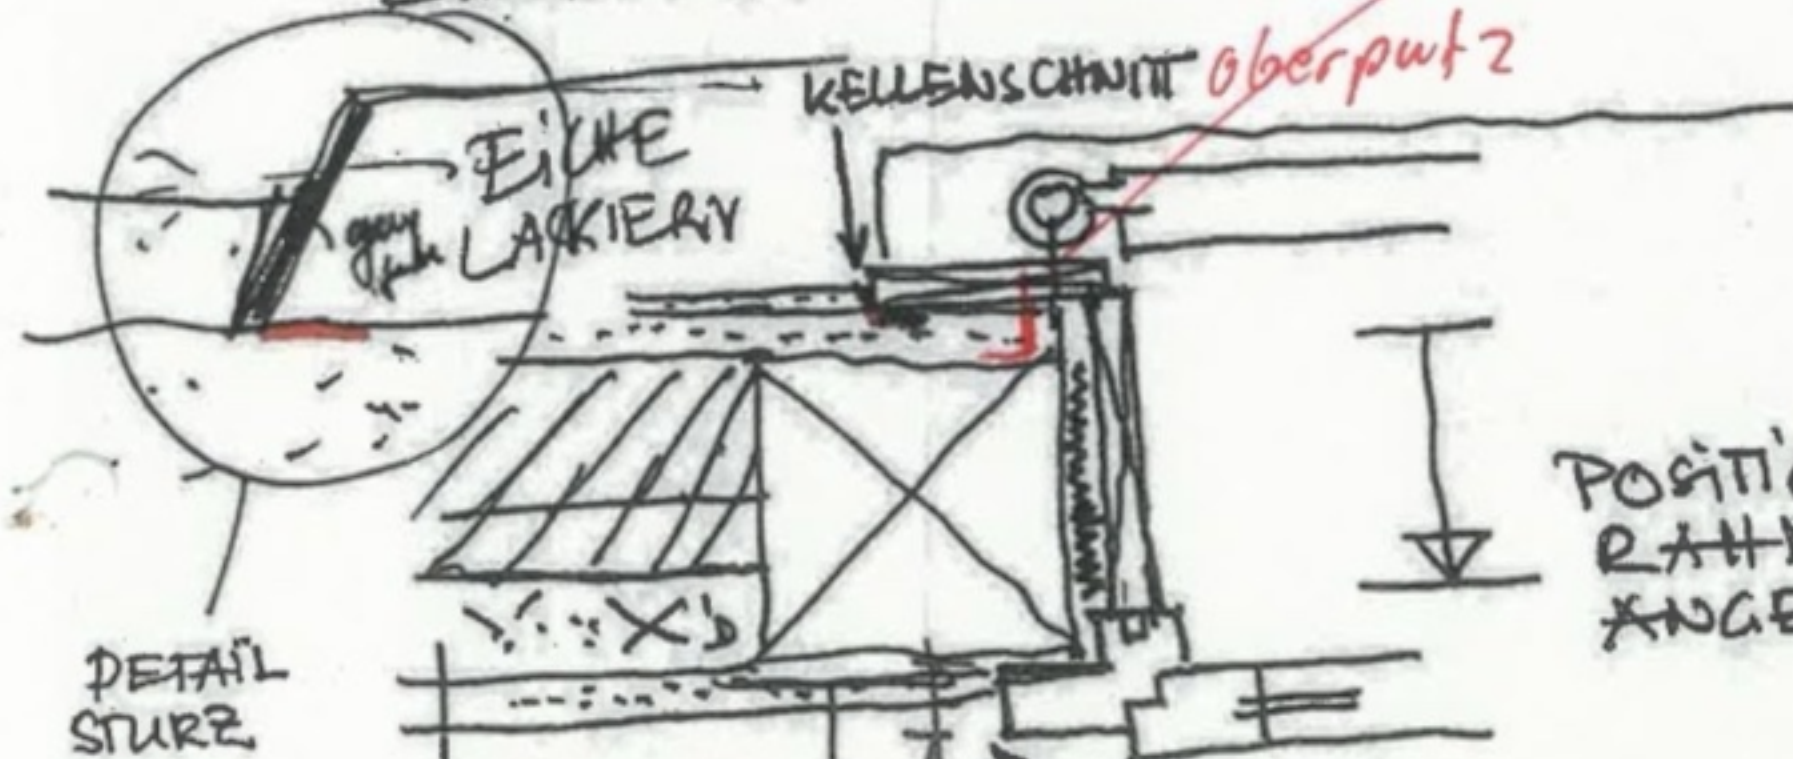

Oberputz

EICHE
LACKIERT

KELLENSCHNITT

DETAIL
STURZ

POSITION BLEND-
RAHMEN WIRD
ANGELEGEN!

Lehmputz in
Gefache

GGF AUSGLEICHSPROFIL ODER

LEISTUNGSBREIT/114mm. BLENDE
(z.B. POS. 1.6)

Lehmputz
ggf 2. Teil mit
Wandheizung

IM ÜBERKLANG
BLENDRAHMEN/PUFZ

- FUGENDICHTBAND