




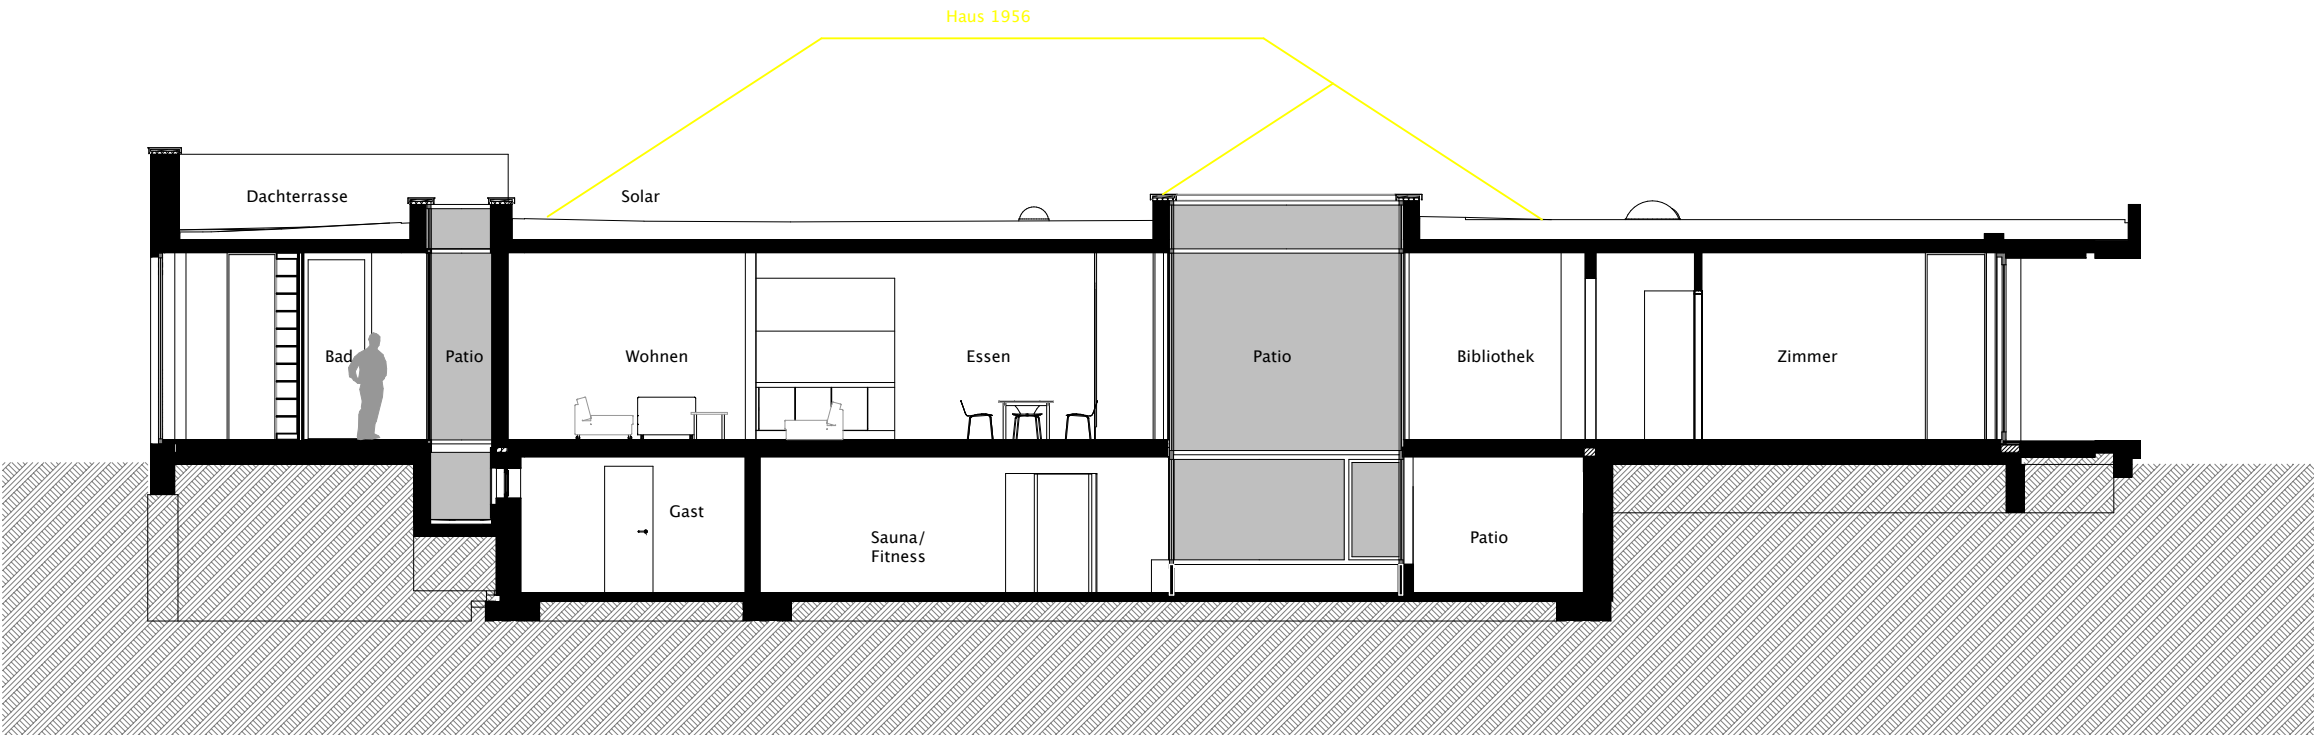

Längsschnitt 1 M 1:125

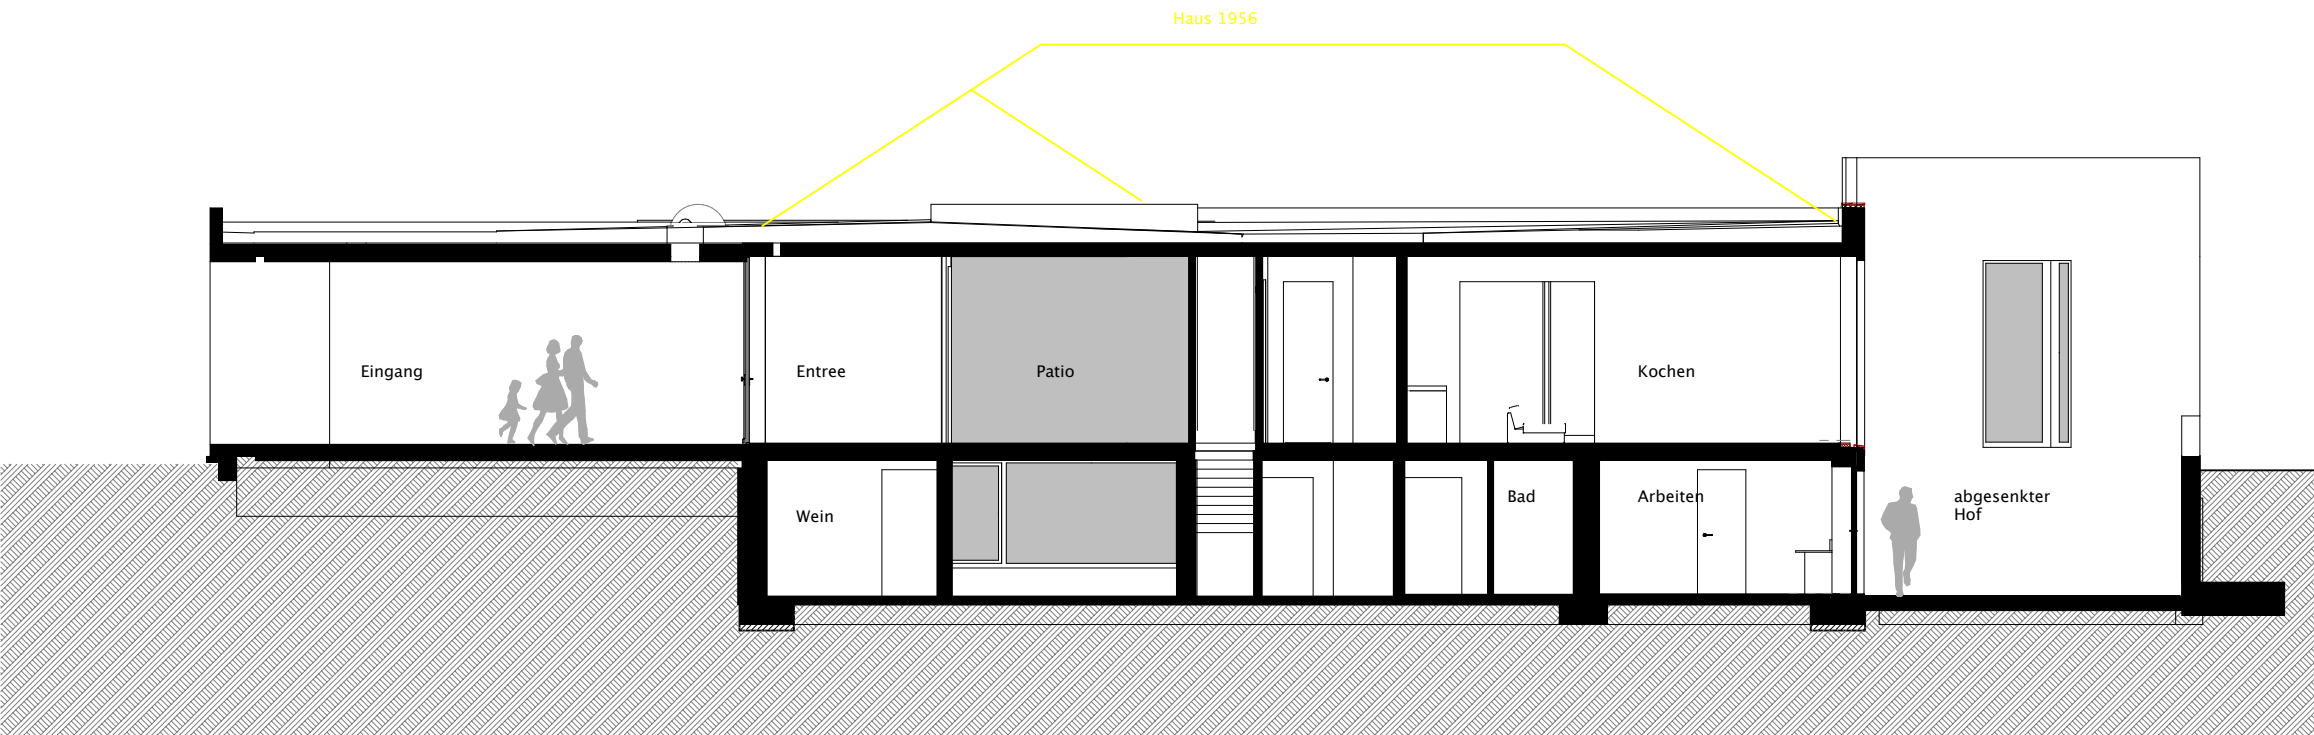

Längsschnitt 2 M 1:125

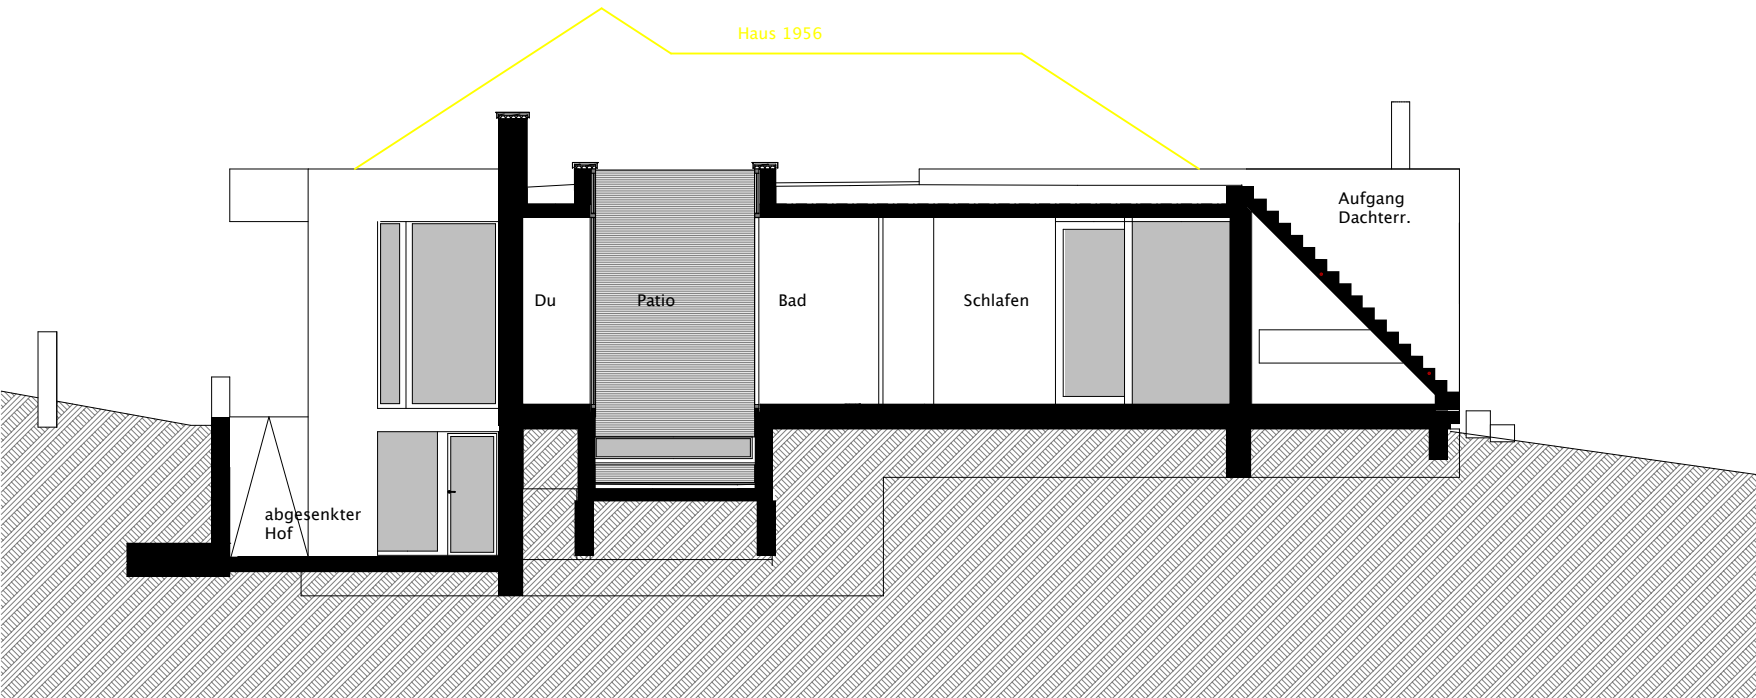

Querschnitt M 1:125