



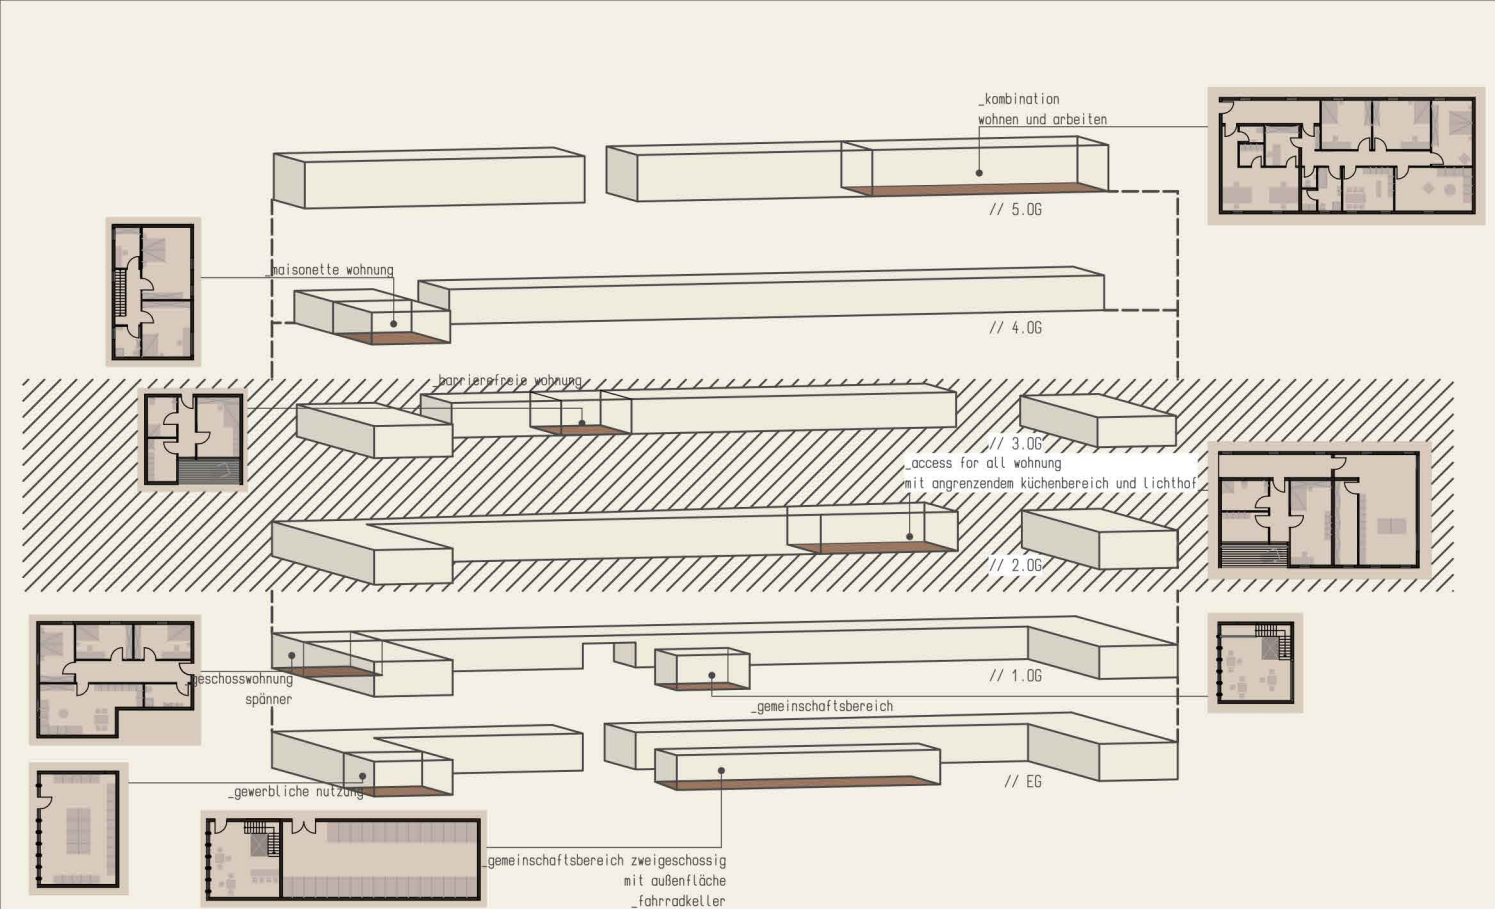


// in den geschossen II und III befinden sich lichthöfe mit angrenzendem küchen- und aufenthaltsbereich


//in diesen etagen sind alle wohnungen barrierefrei gestaltet hierbei wird wert gelegt auf zusammenkunft, begegnung und gemeinsankeit, da die küchen jeder einzelnen wohnung ausgelagert wurden

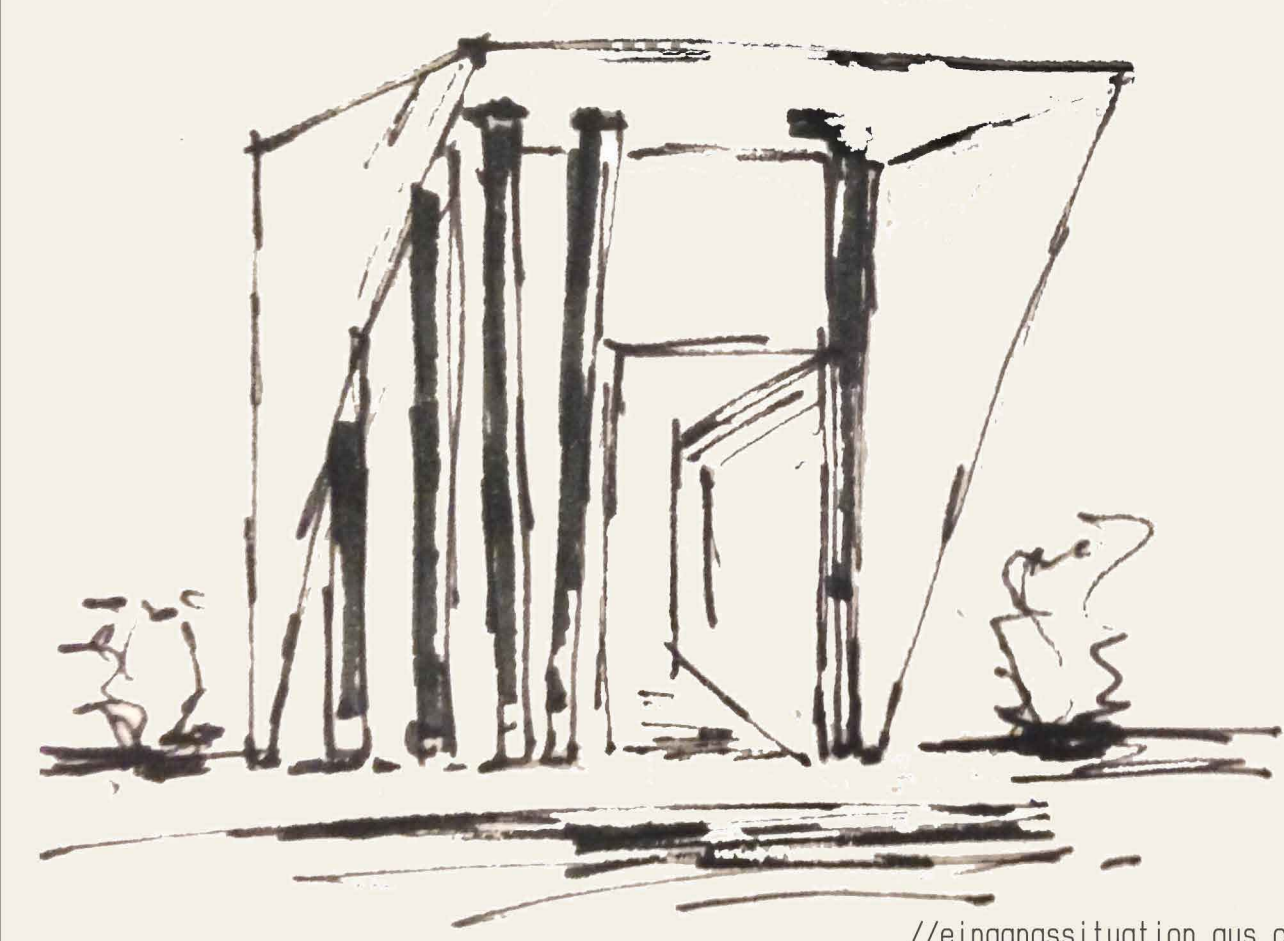


//eingangssituation aus cortenstahl zur besseren erkennung der eingänge

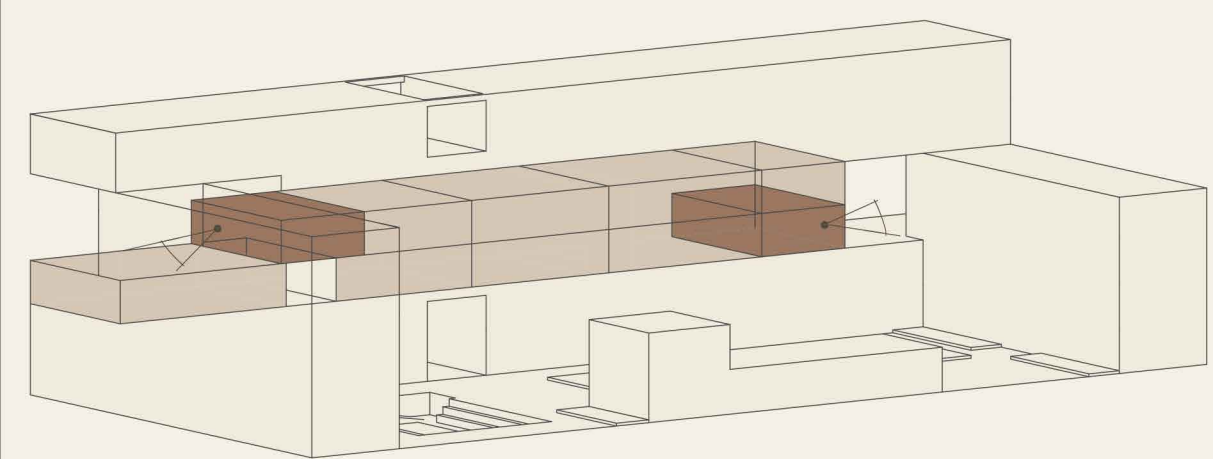

//access for all etagen


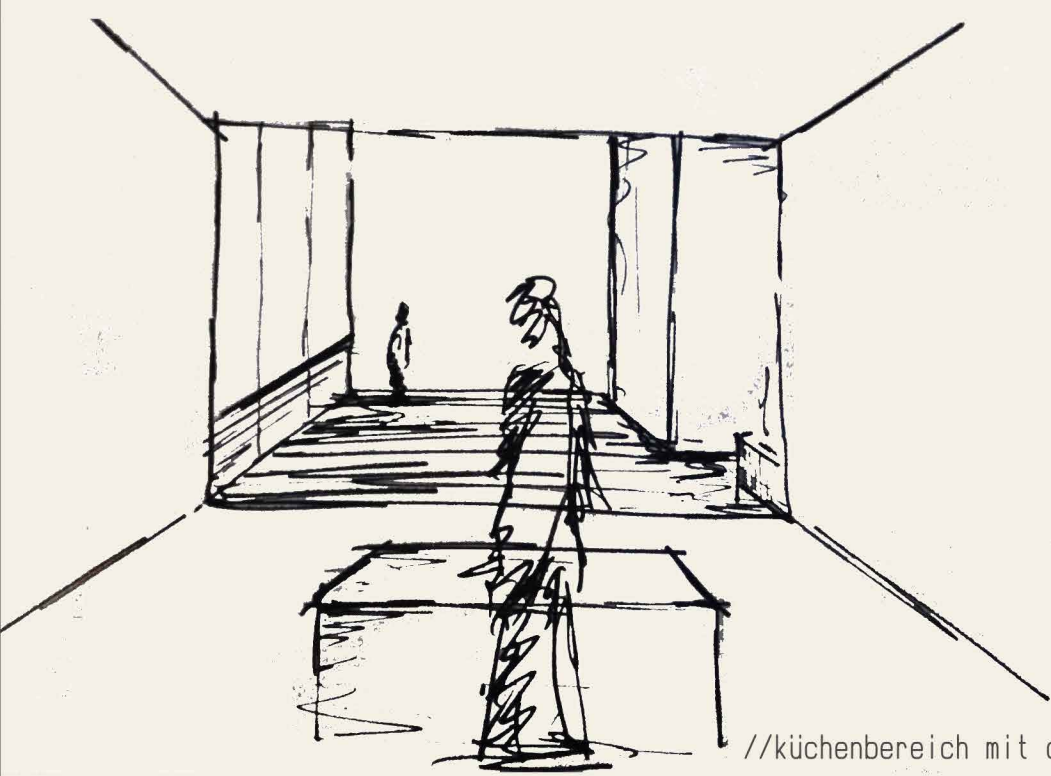


//küchenbereich mit direkter lichthofanbindung

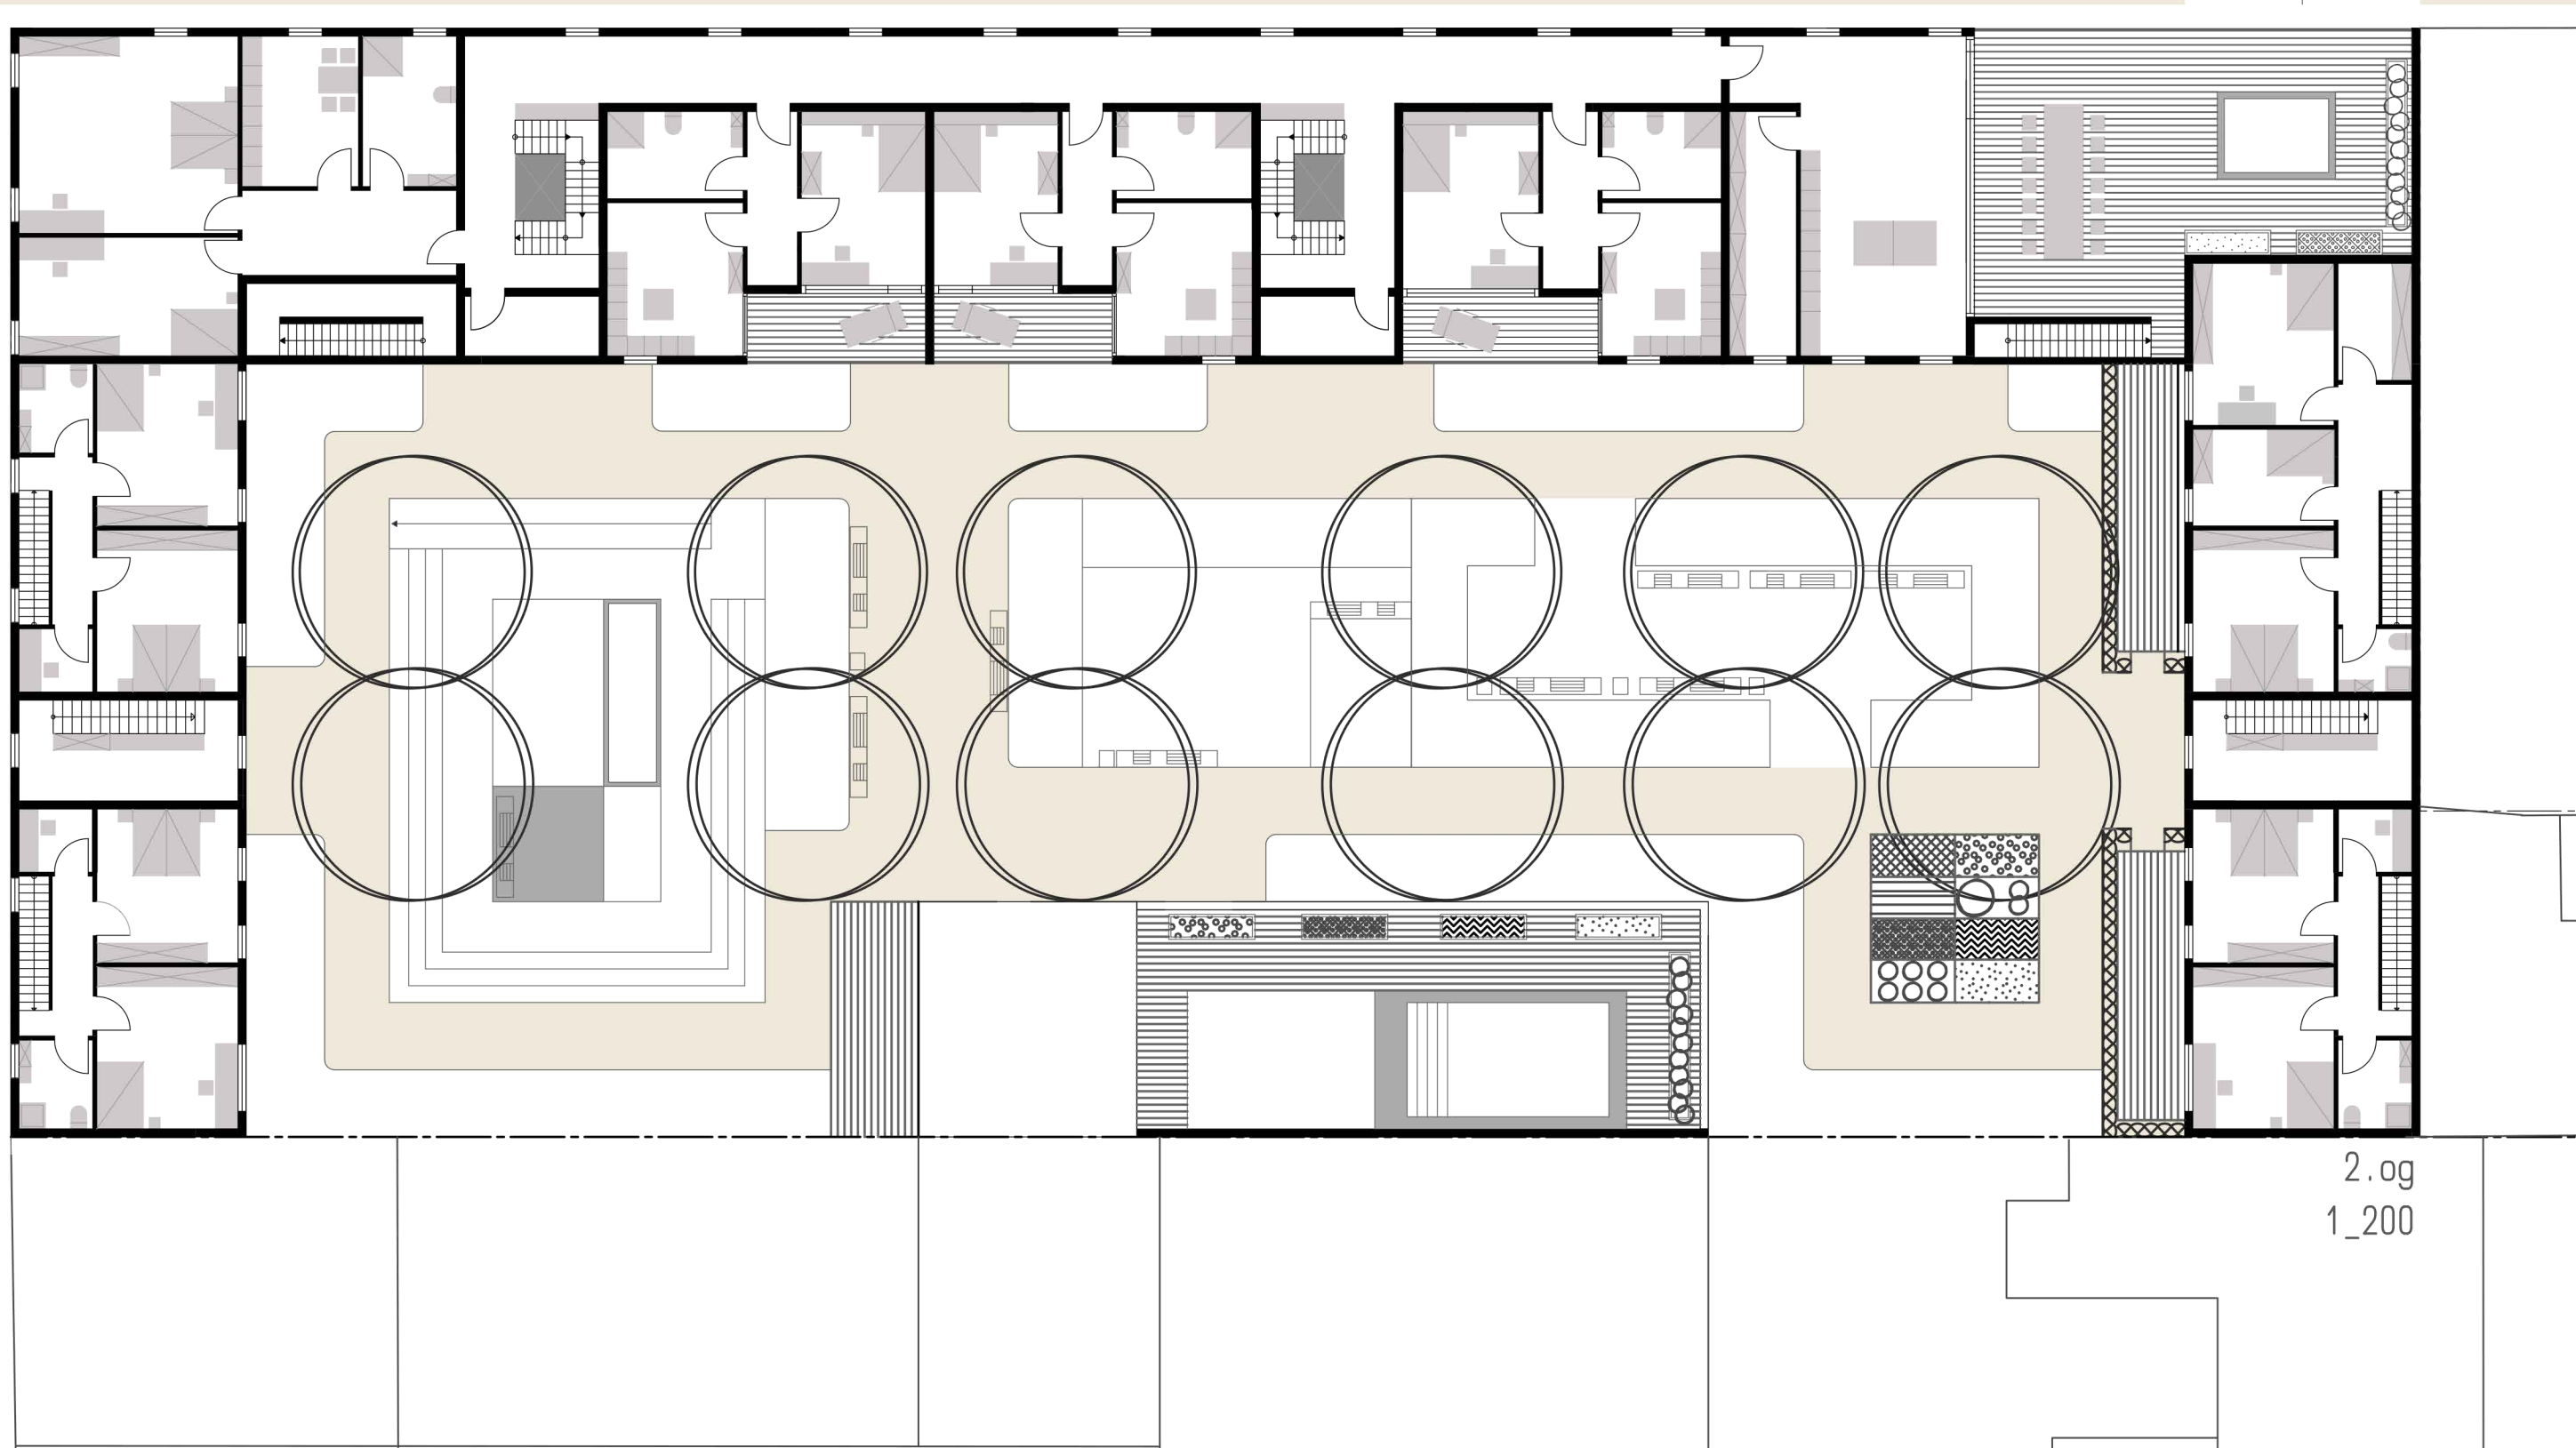

//teresa ziegler christina klapper

_durch die umgebung und die wahl der gewerbe wird ein bereich geschaffen, in dem sich sowohl körperlich und geistig beeinträchtigte personen zurechtfinden aus diesem grund wird im II und III geschoss betreutes wohnen angeboten die einzelnen apartments verfügen zwar über keine kocheinrichtung, dafür wird ein zentraler kach- und aufenthaltsraum geschaffen, in dem gemeinschaftlich gekocht werden kann im anschluss dieses bereiches befinden sich jeweils lichthöfe, die außenräume der jeweiligen etagen dienen

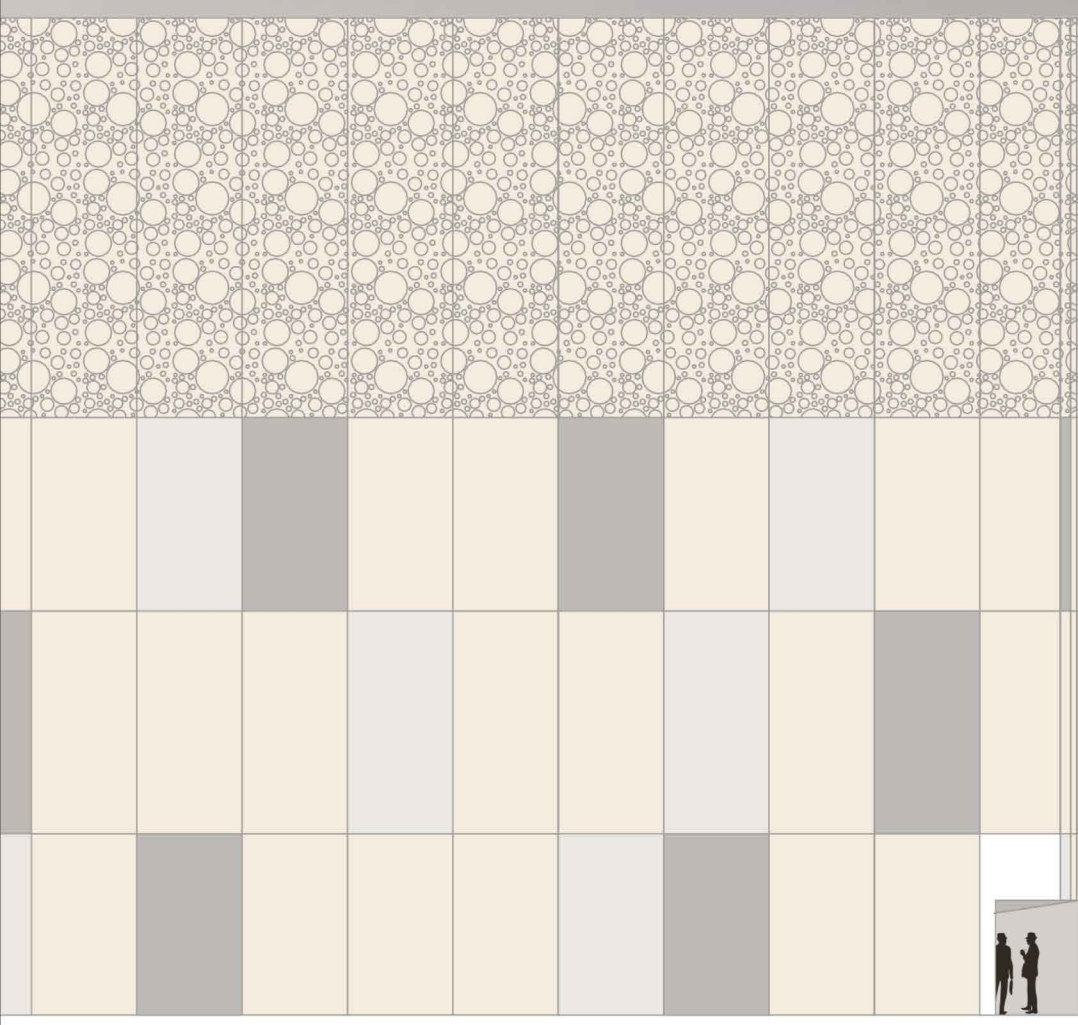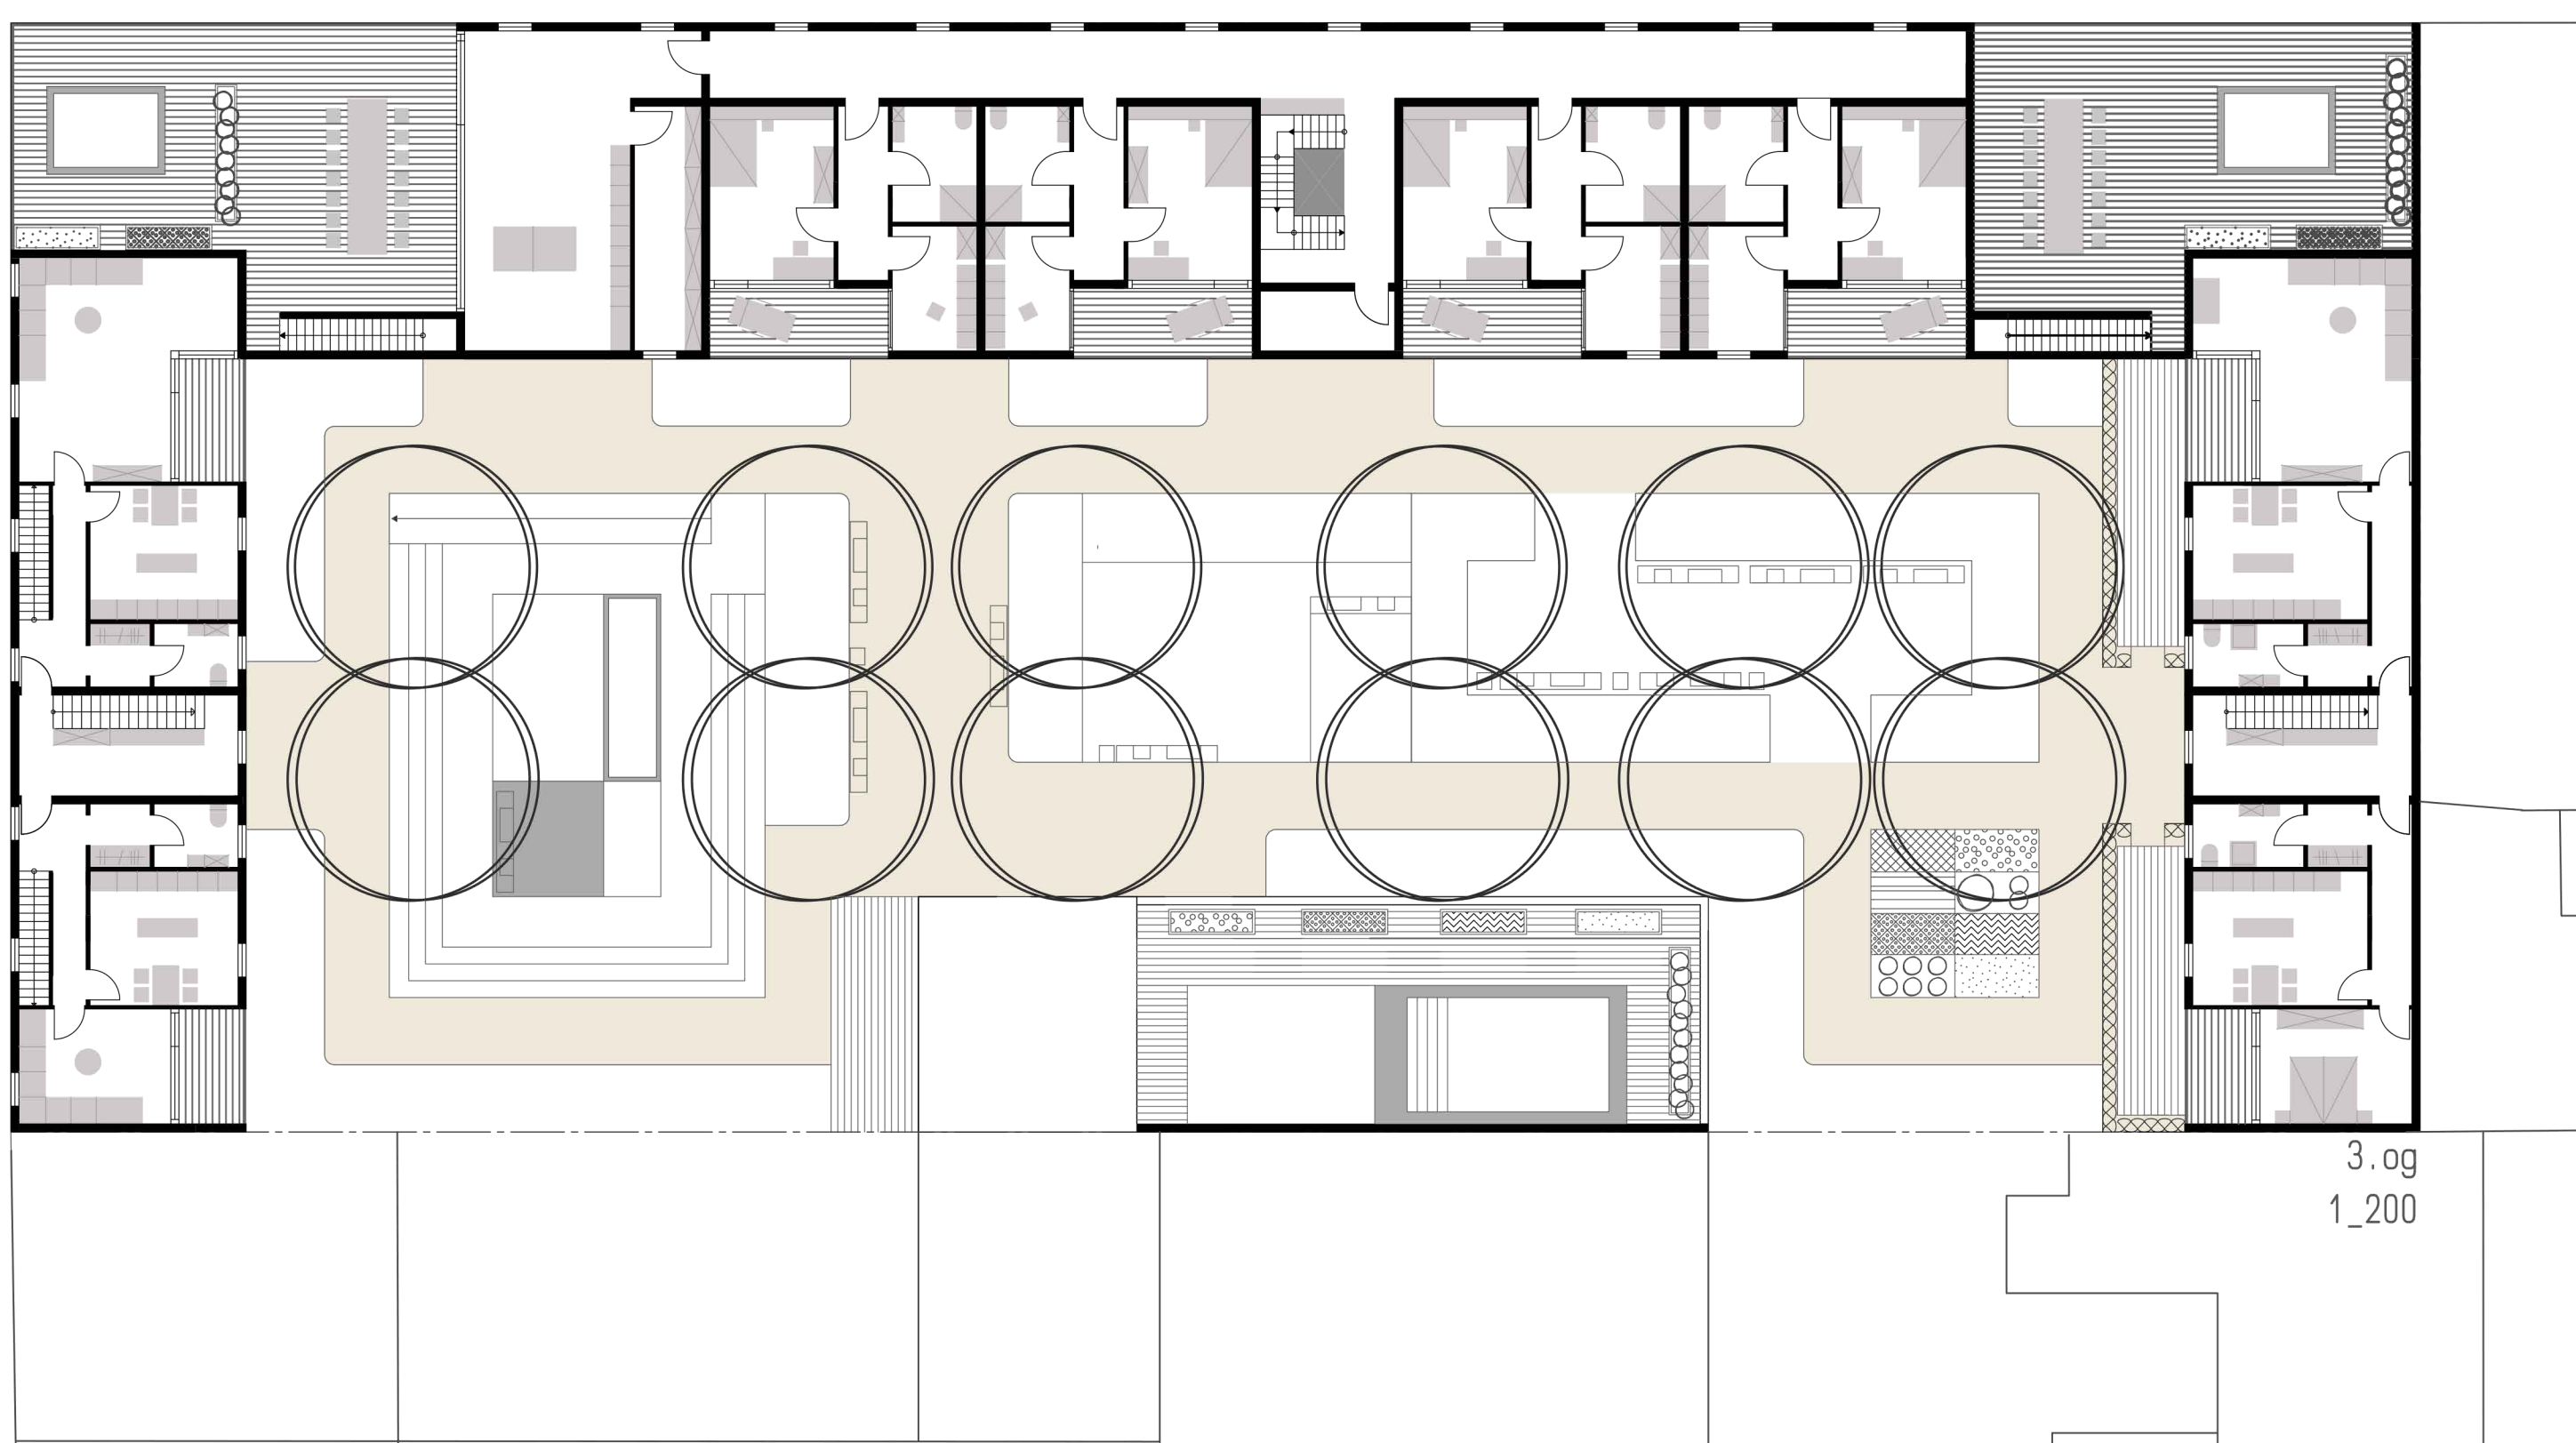

//ansicht nord-west 1_200