




//gemeinschaftsbereich




//teresa ziegler
christina klapper

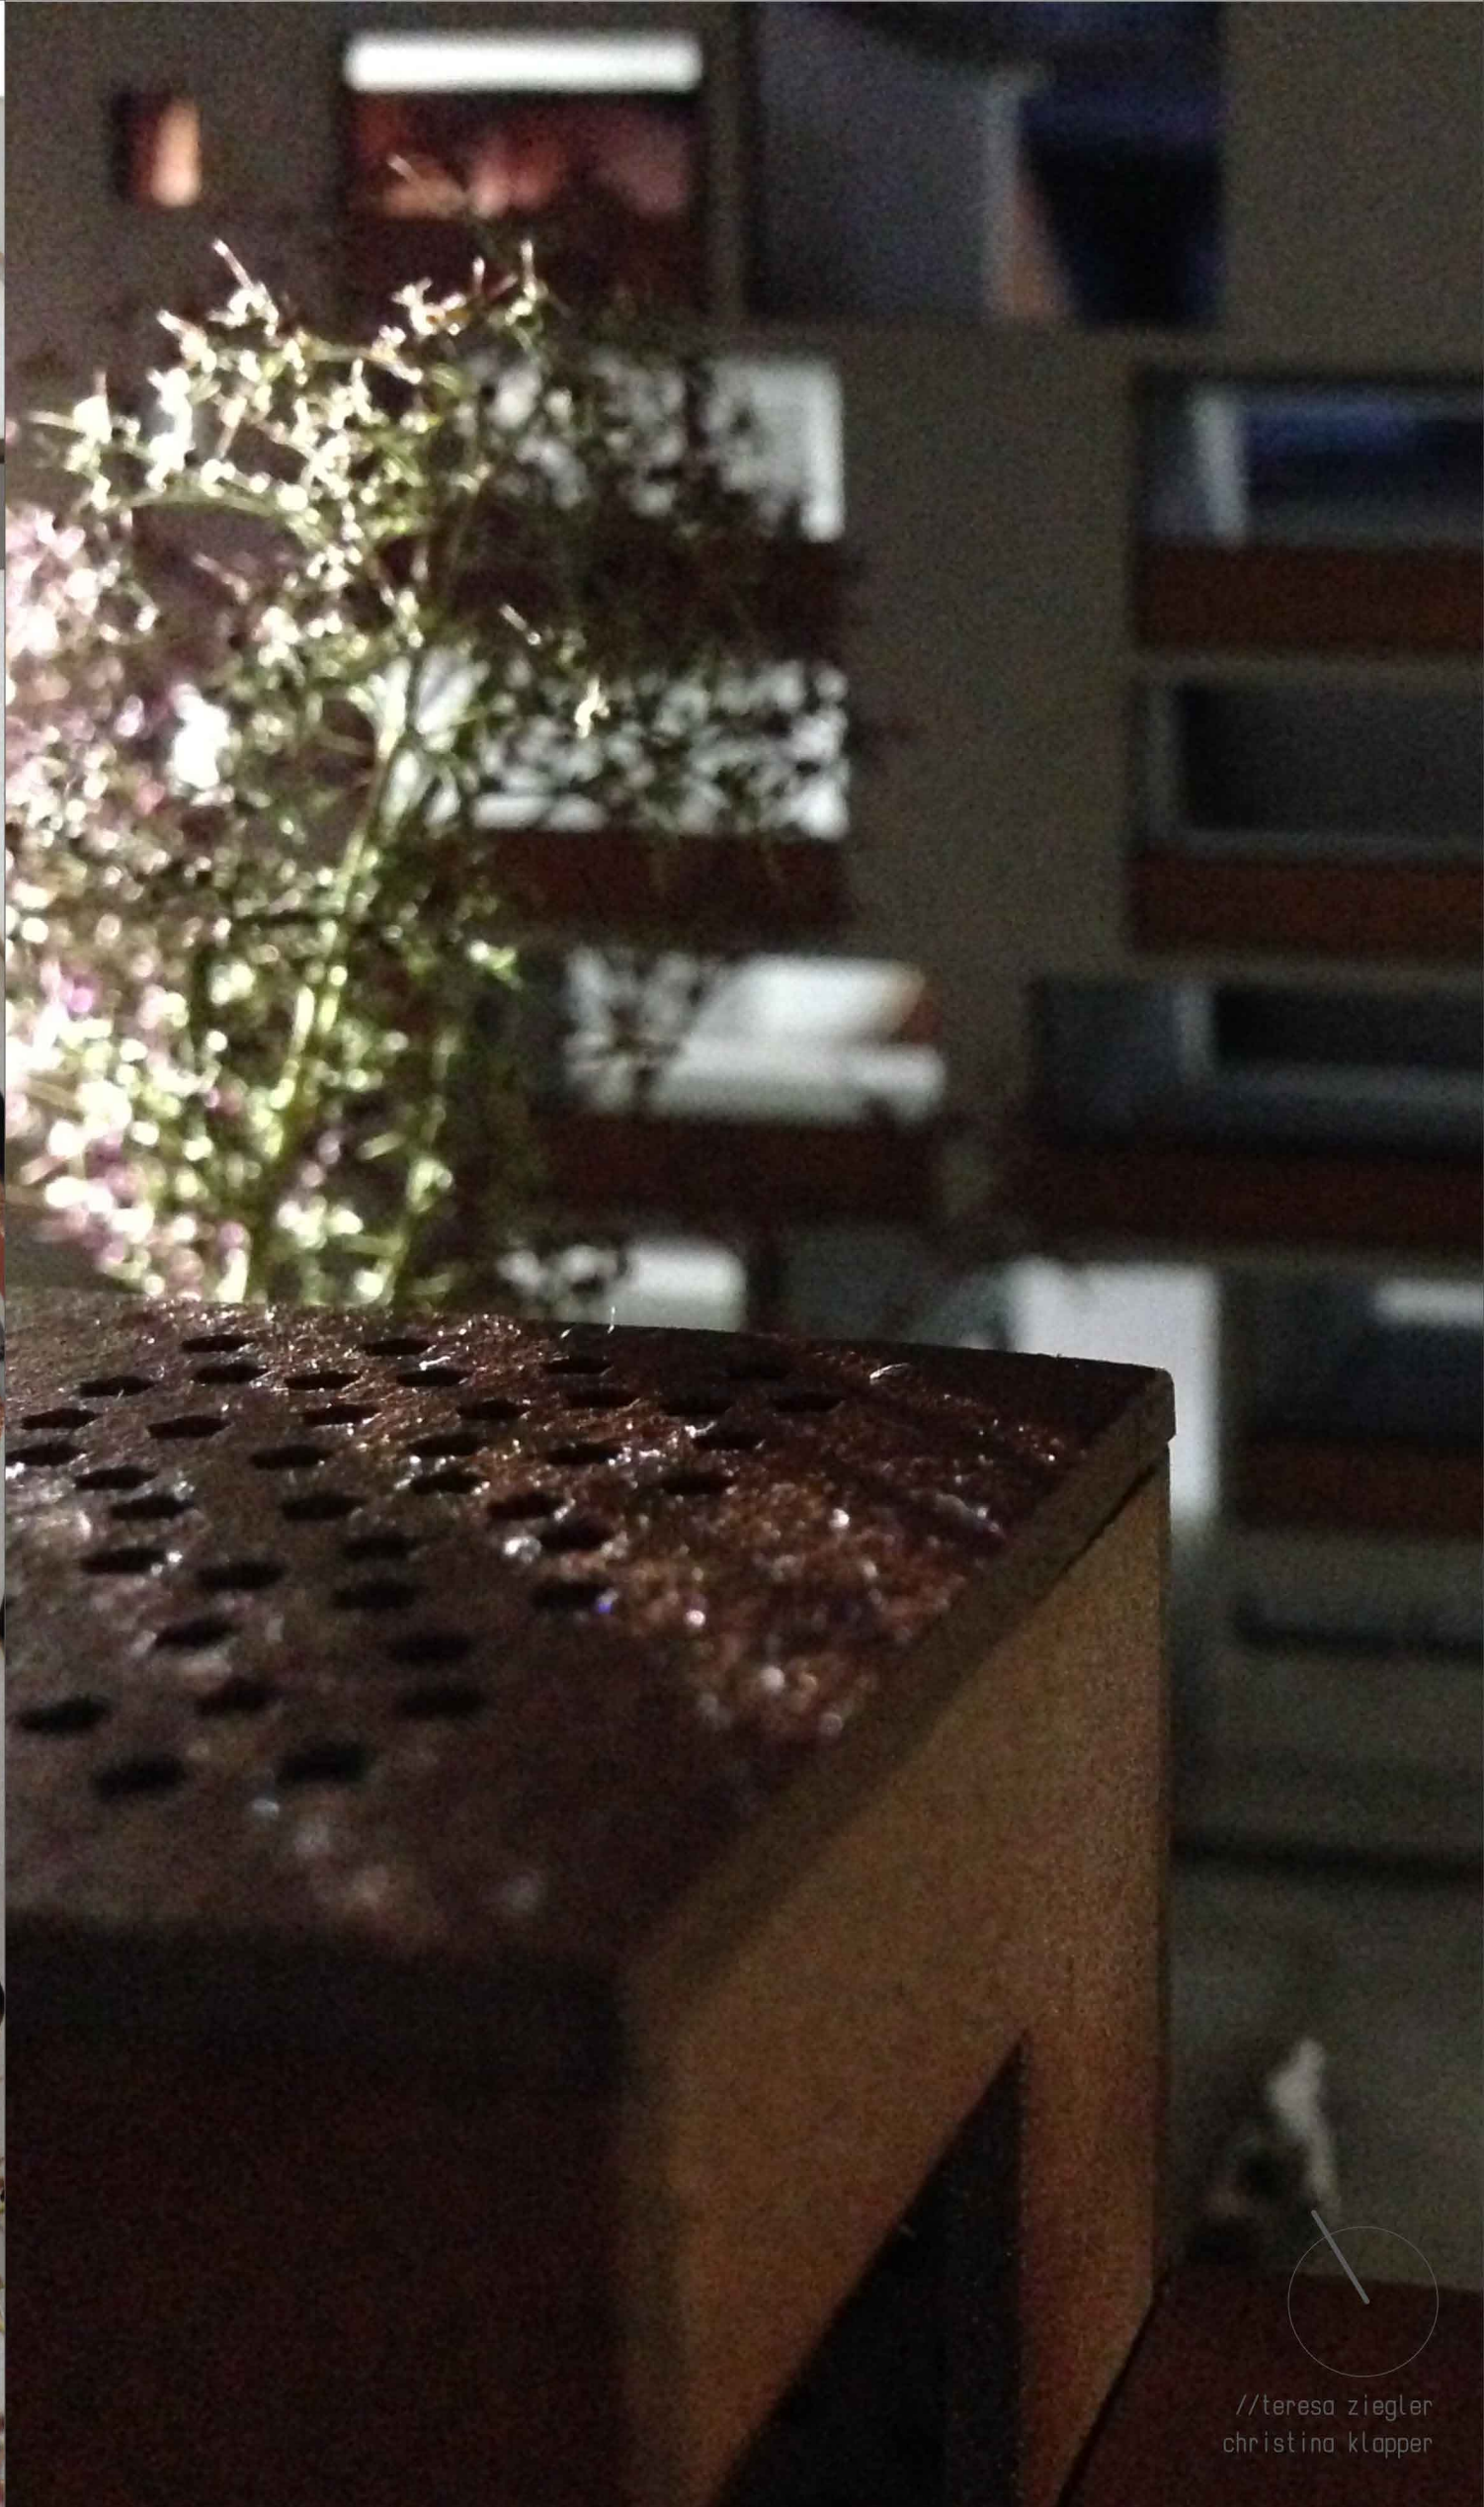

//gartenbereich mit innenhofcharakter
zwei getrennte bereiche, die zum verweilen einladen
kombination des innenhofes mit einem gemeinschaftsbereich




//anordnung des gemeinschaftsbereiches an die nachbarbarbebauung
ausgestattet sowohl mit einer treppe als auch mit einem aufzug, um
die erreichbarkeit der dachterrasse für alle zu gewährleisten

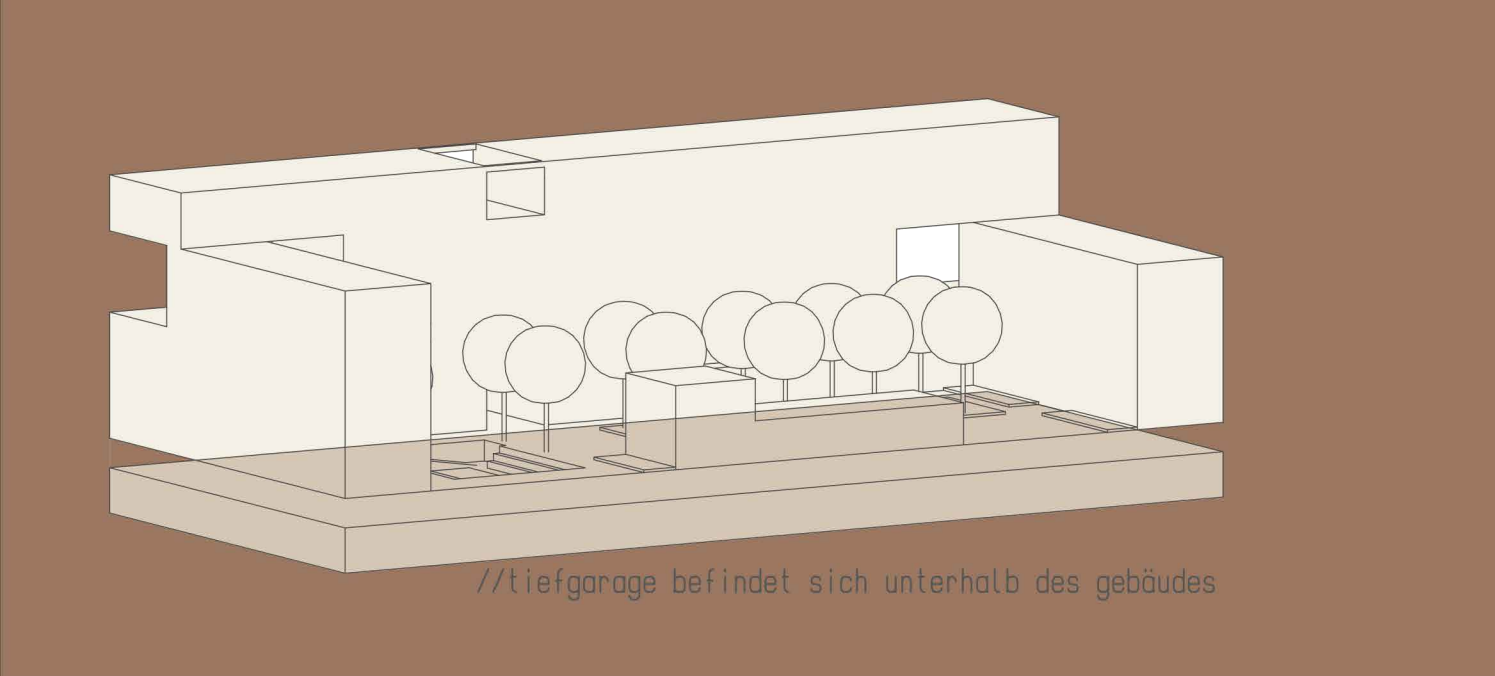


//tiefgarage befindet sich unterhalb des gebäudes

_in dem zum gebäude gehörenden innenhof
wird ein für alle bewohner benutzbarer
gemeinschaftsbereich angegliedert
in diesem befinden sich ein mehrzweckraum,
fahrradkeller, sowie ein außenliegender
entspannungsbereich
mit swimming pool

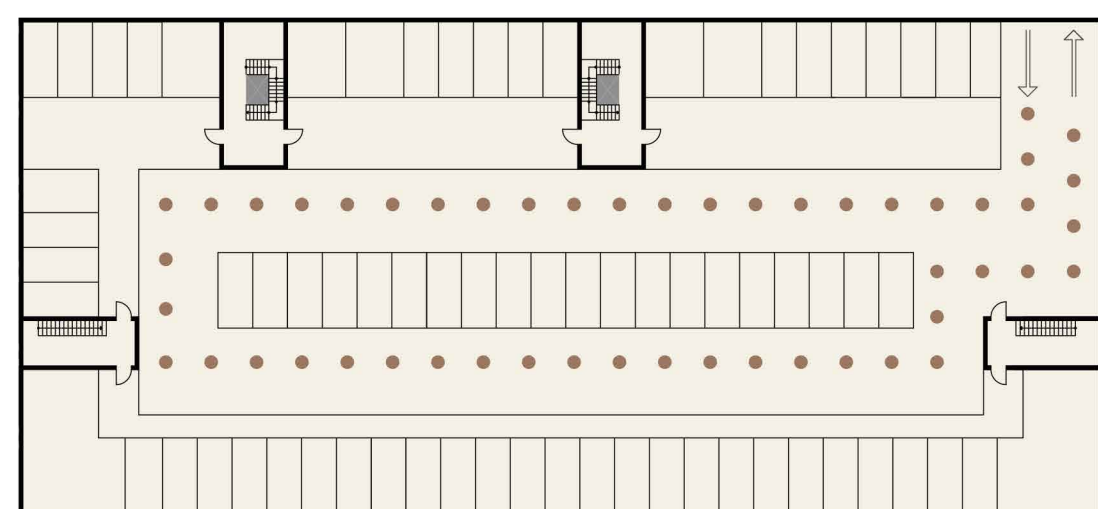

//tiefgarage
1_500

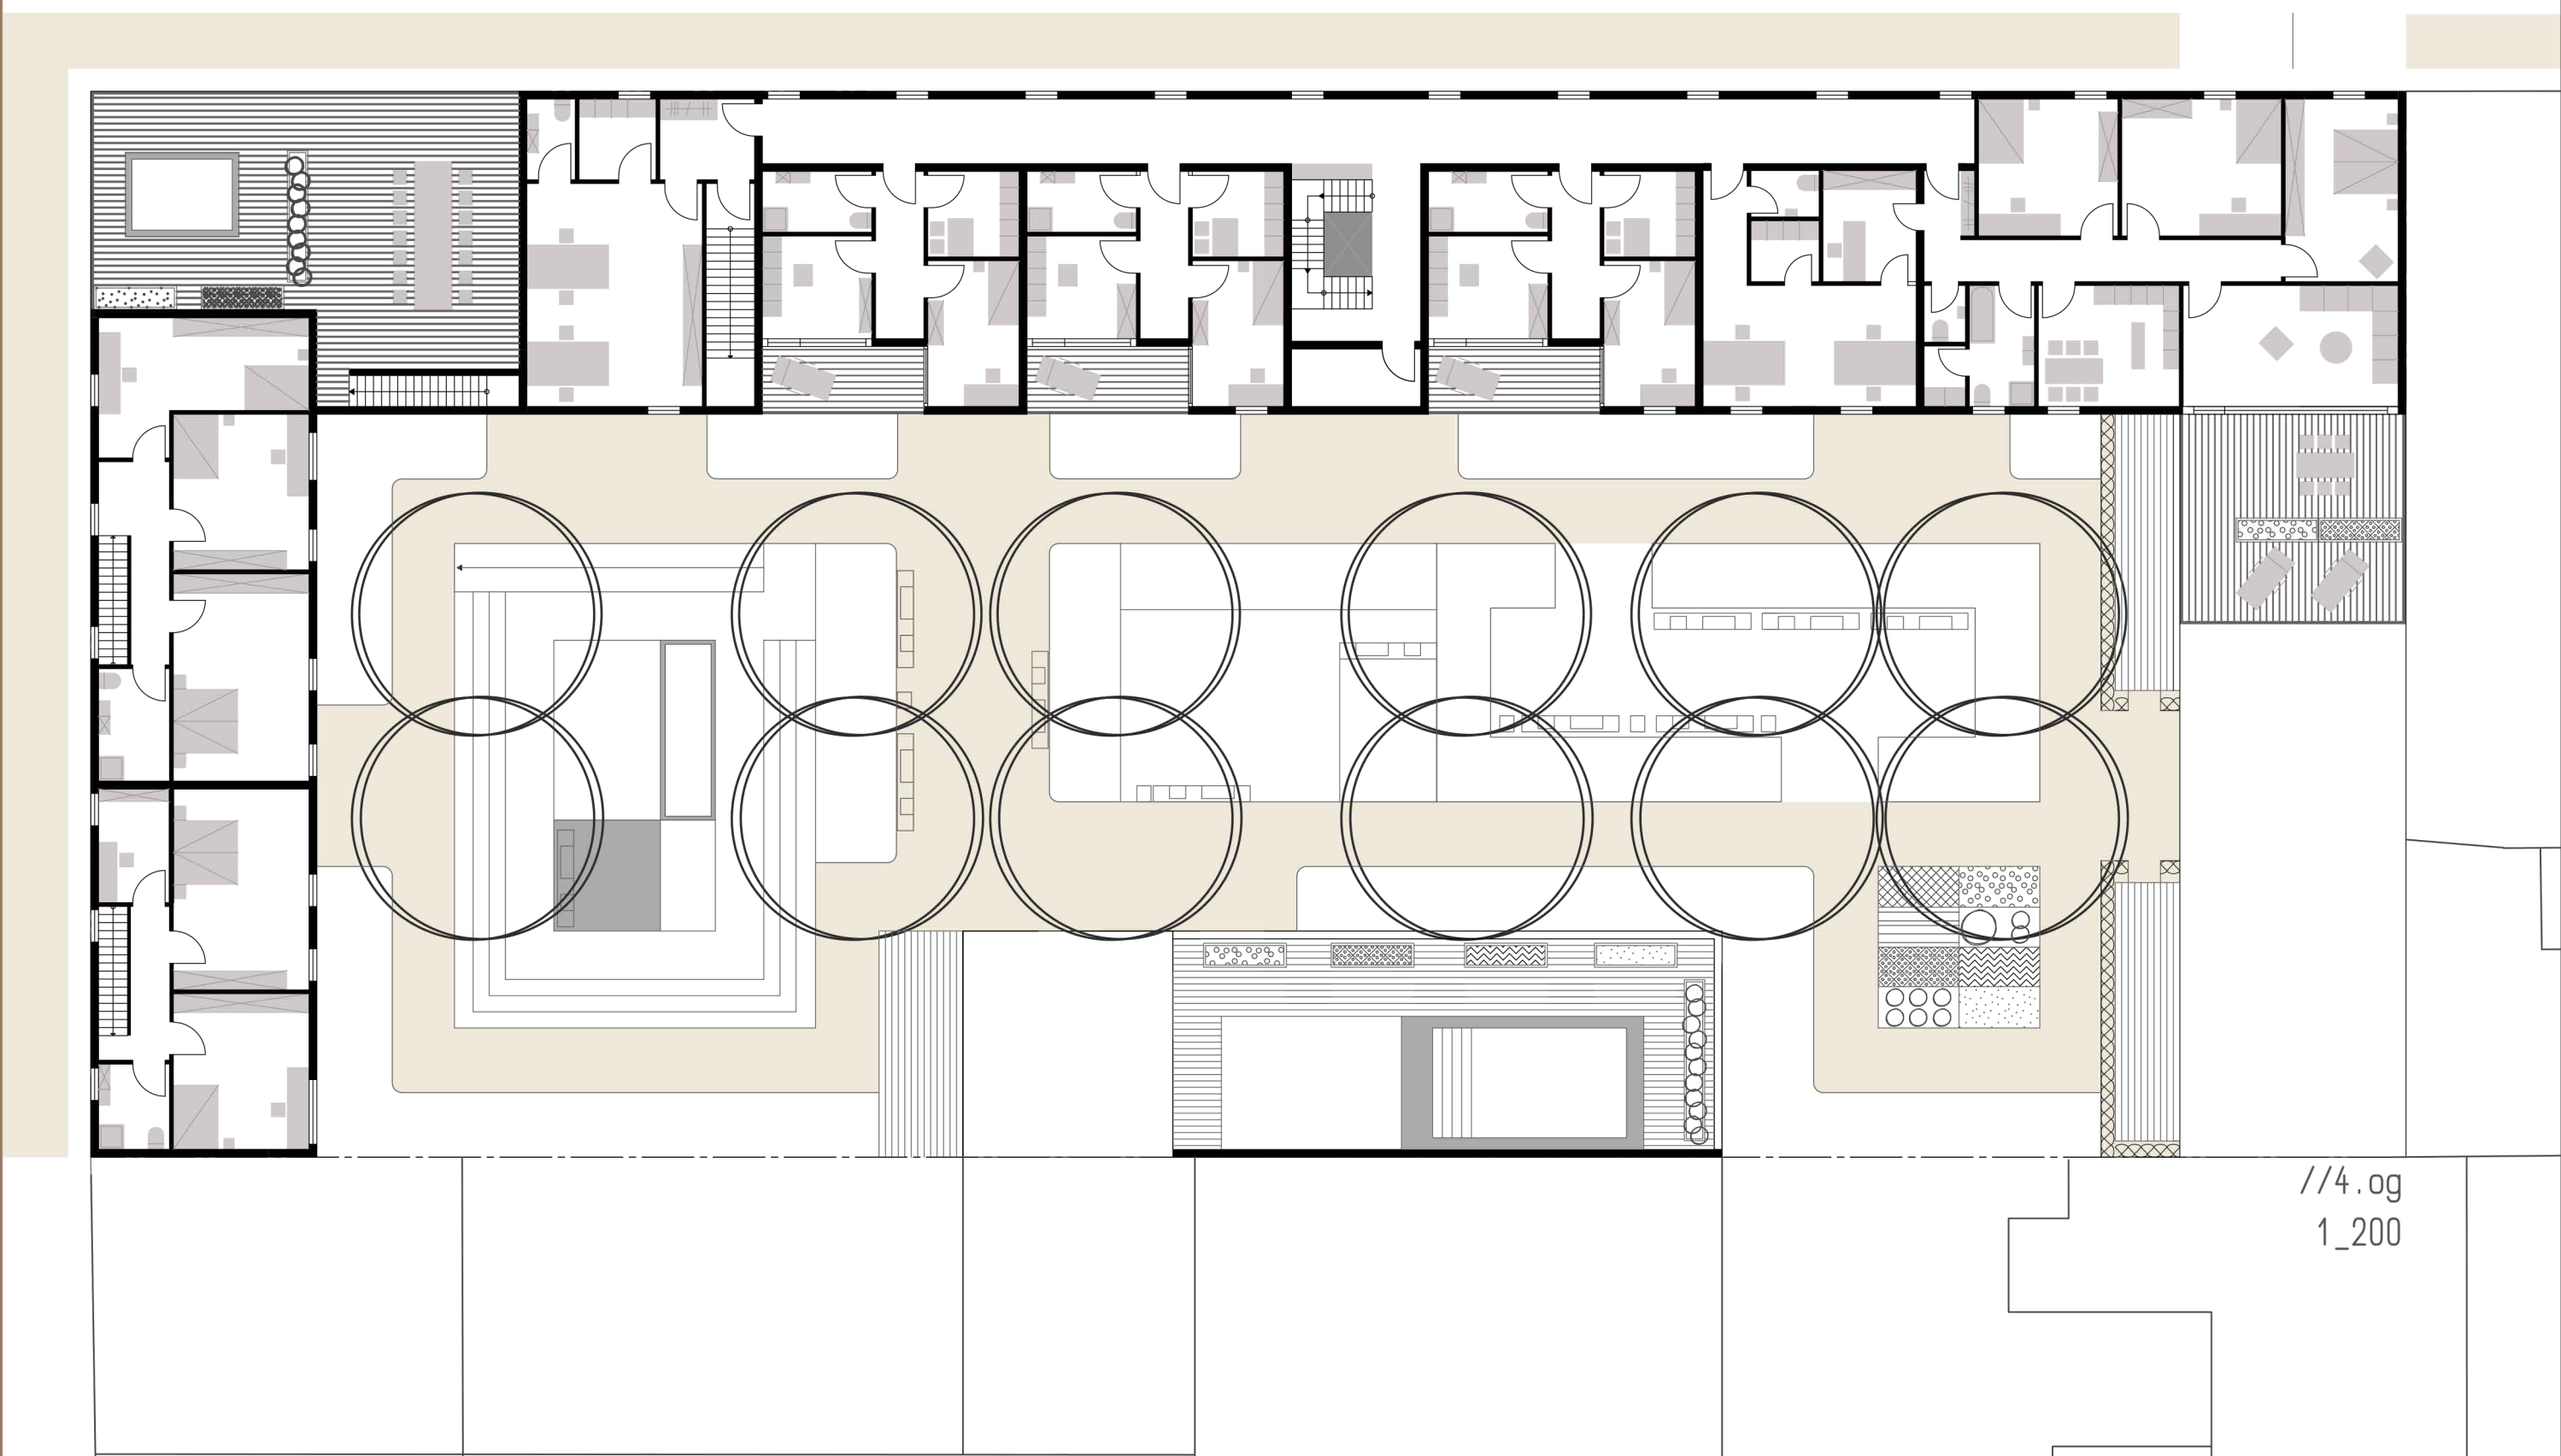

//4. og
1_200



//ansicht süd-west
1_200