


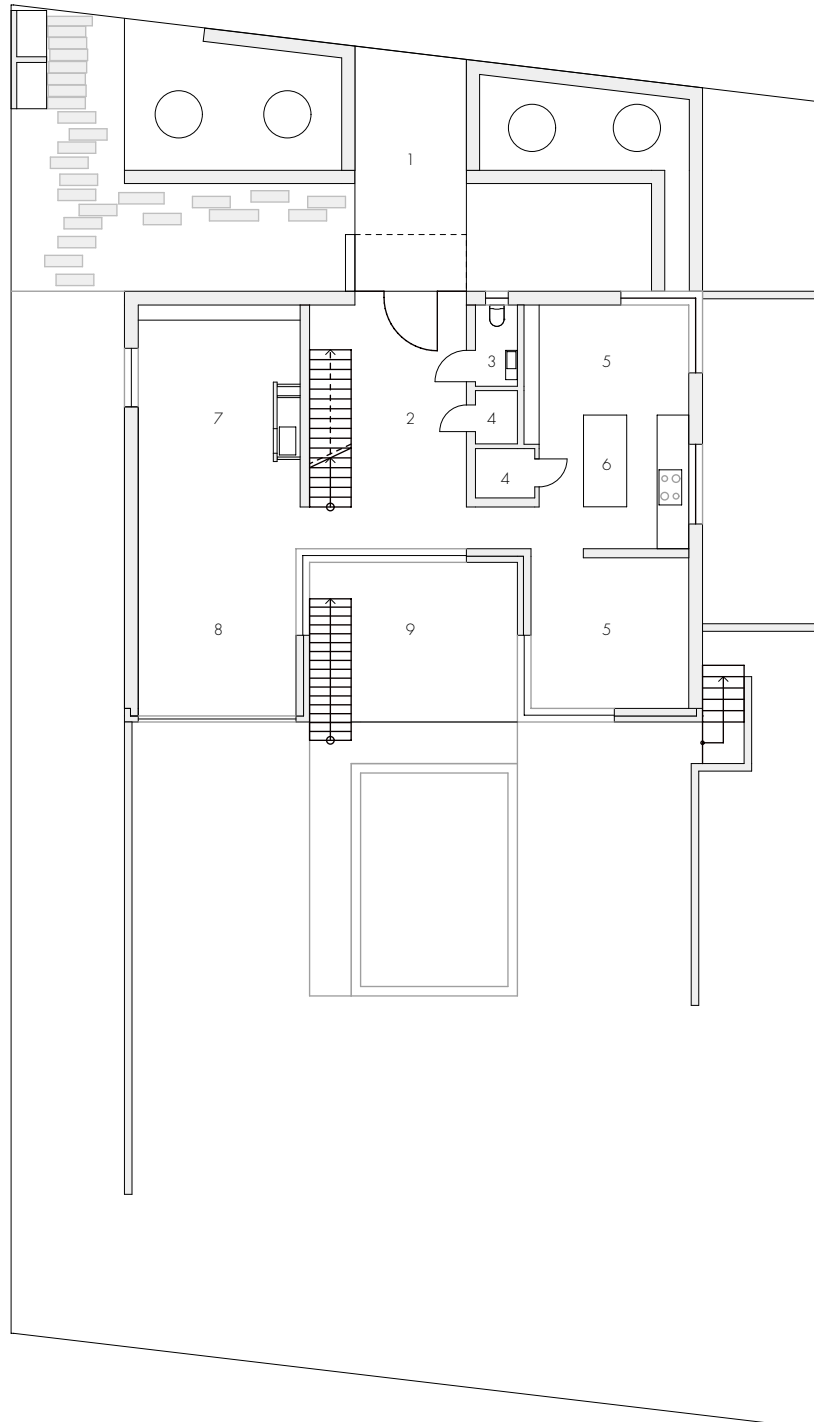

- 1 Hof
- 2 Eingang
- 3 WC
- 4 Abstellraum
- 5 Essbereich
- 6 Küche
- 7 Kaminplatz
- 8 Wohnbereich
- 9 Terrasse
- 10 Zimmer
- 11 Wellness
- 12 Schlafzimmer
- 13 Arbeitsraum
- 14 Sauna
- 15 Technik
- 16 Hauswirtschaftsraum
- 17 Garage