


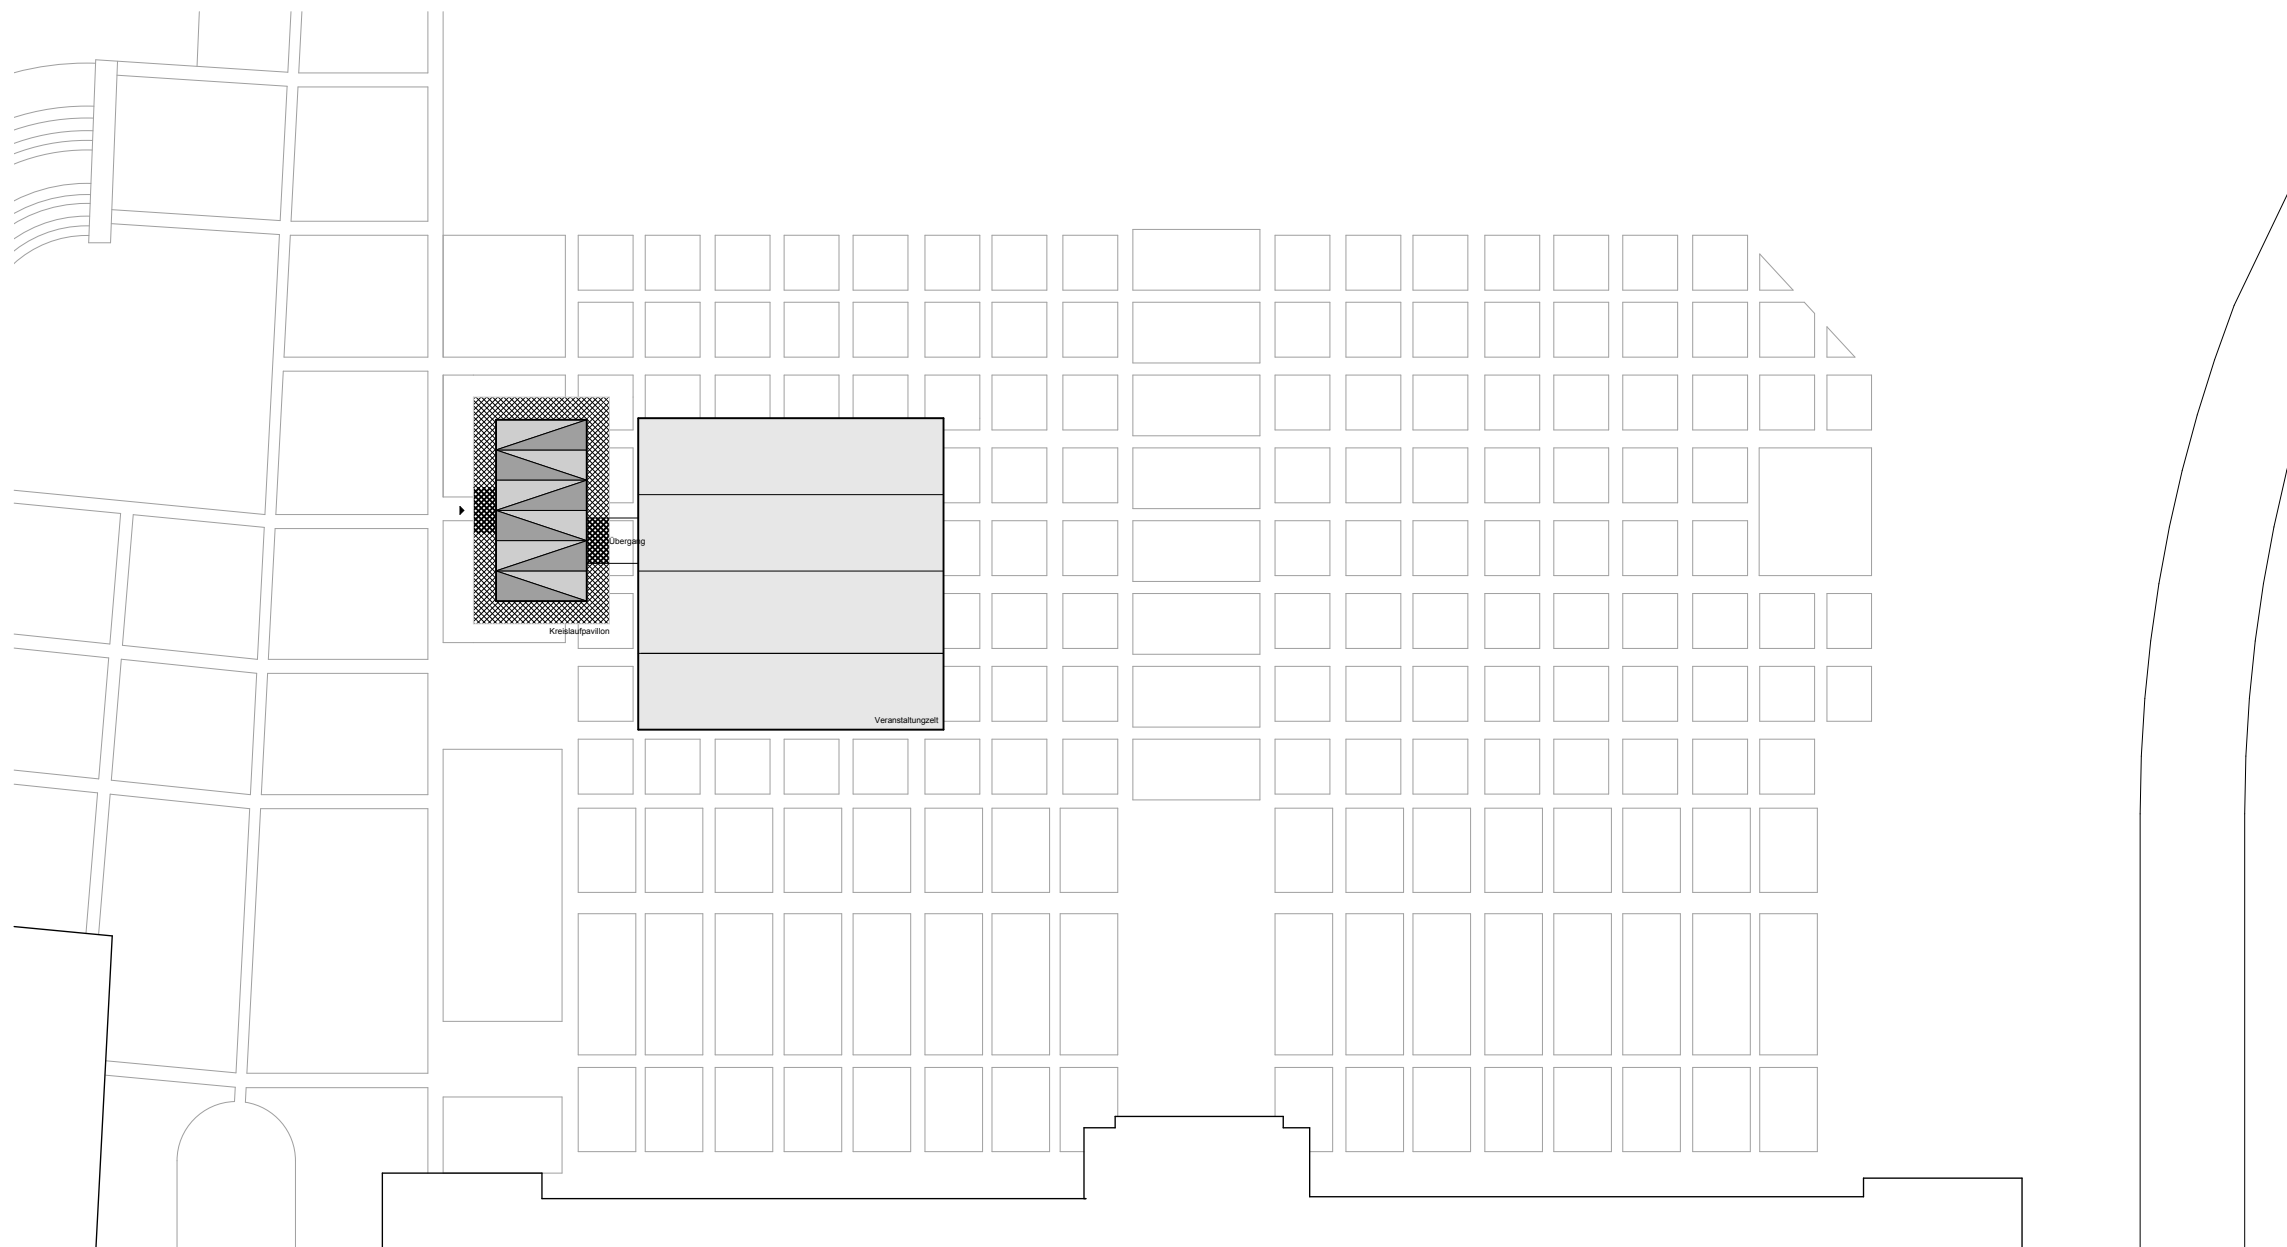

PARTNERUNDPARTNER
architekten
berlin | schwarzwald



ENTWURFSPLANUNG

Bauvorhaben:

Zero Emission Pavillion
Rathausmarkt Hamburg

Bauherr:

Klimawoche Hamburg
Frank Schweikert
Aldebaran
tel: 040/4032 57210

Architekt:

Klaus Günter/Jörg Finkbeiner
Ruhesteinstr. 479
72270 Baiersbronn-Obertal
tel: 0160/782 27 52
fax: 03212/104 42 94
mail@partnerundpartner.com

Planinhalt

Plan Nr.

Lageplan

1

Maßstab	Blattgr.	gez.	Datum
1:500	A 3	gg	19.09.2012