
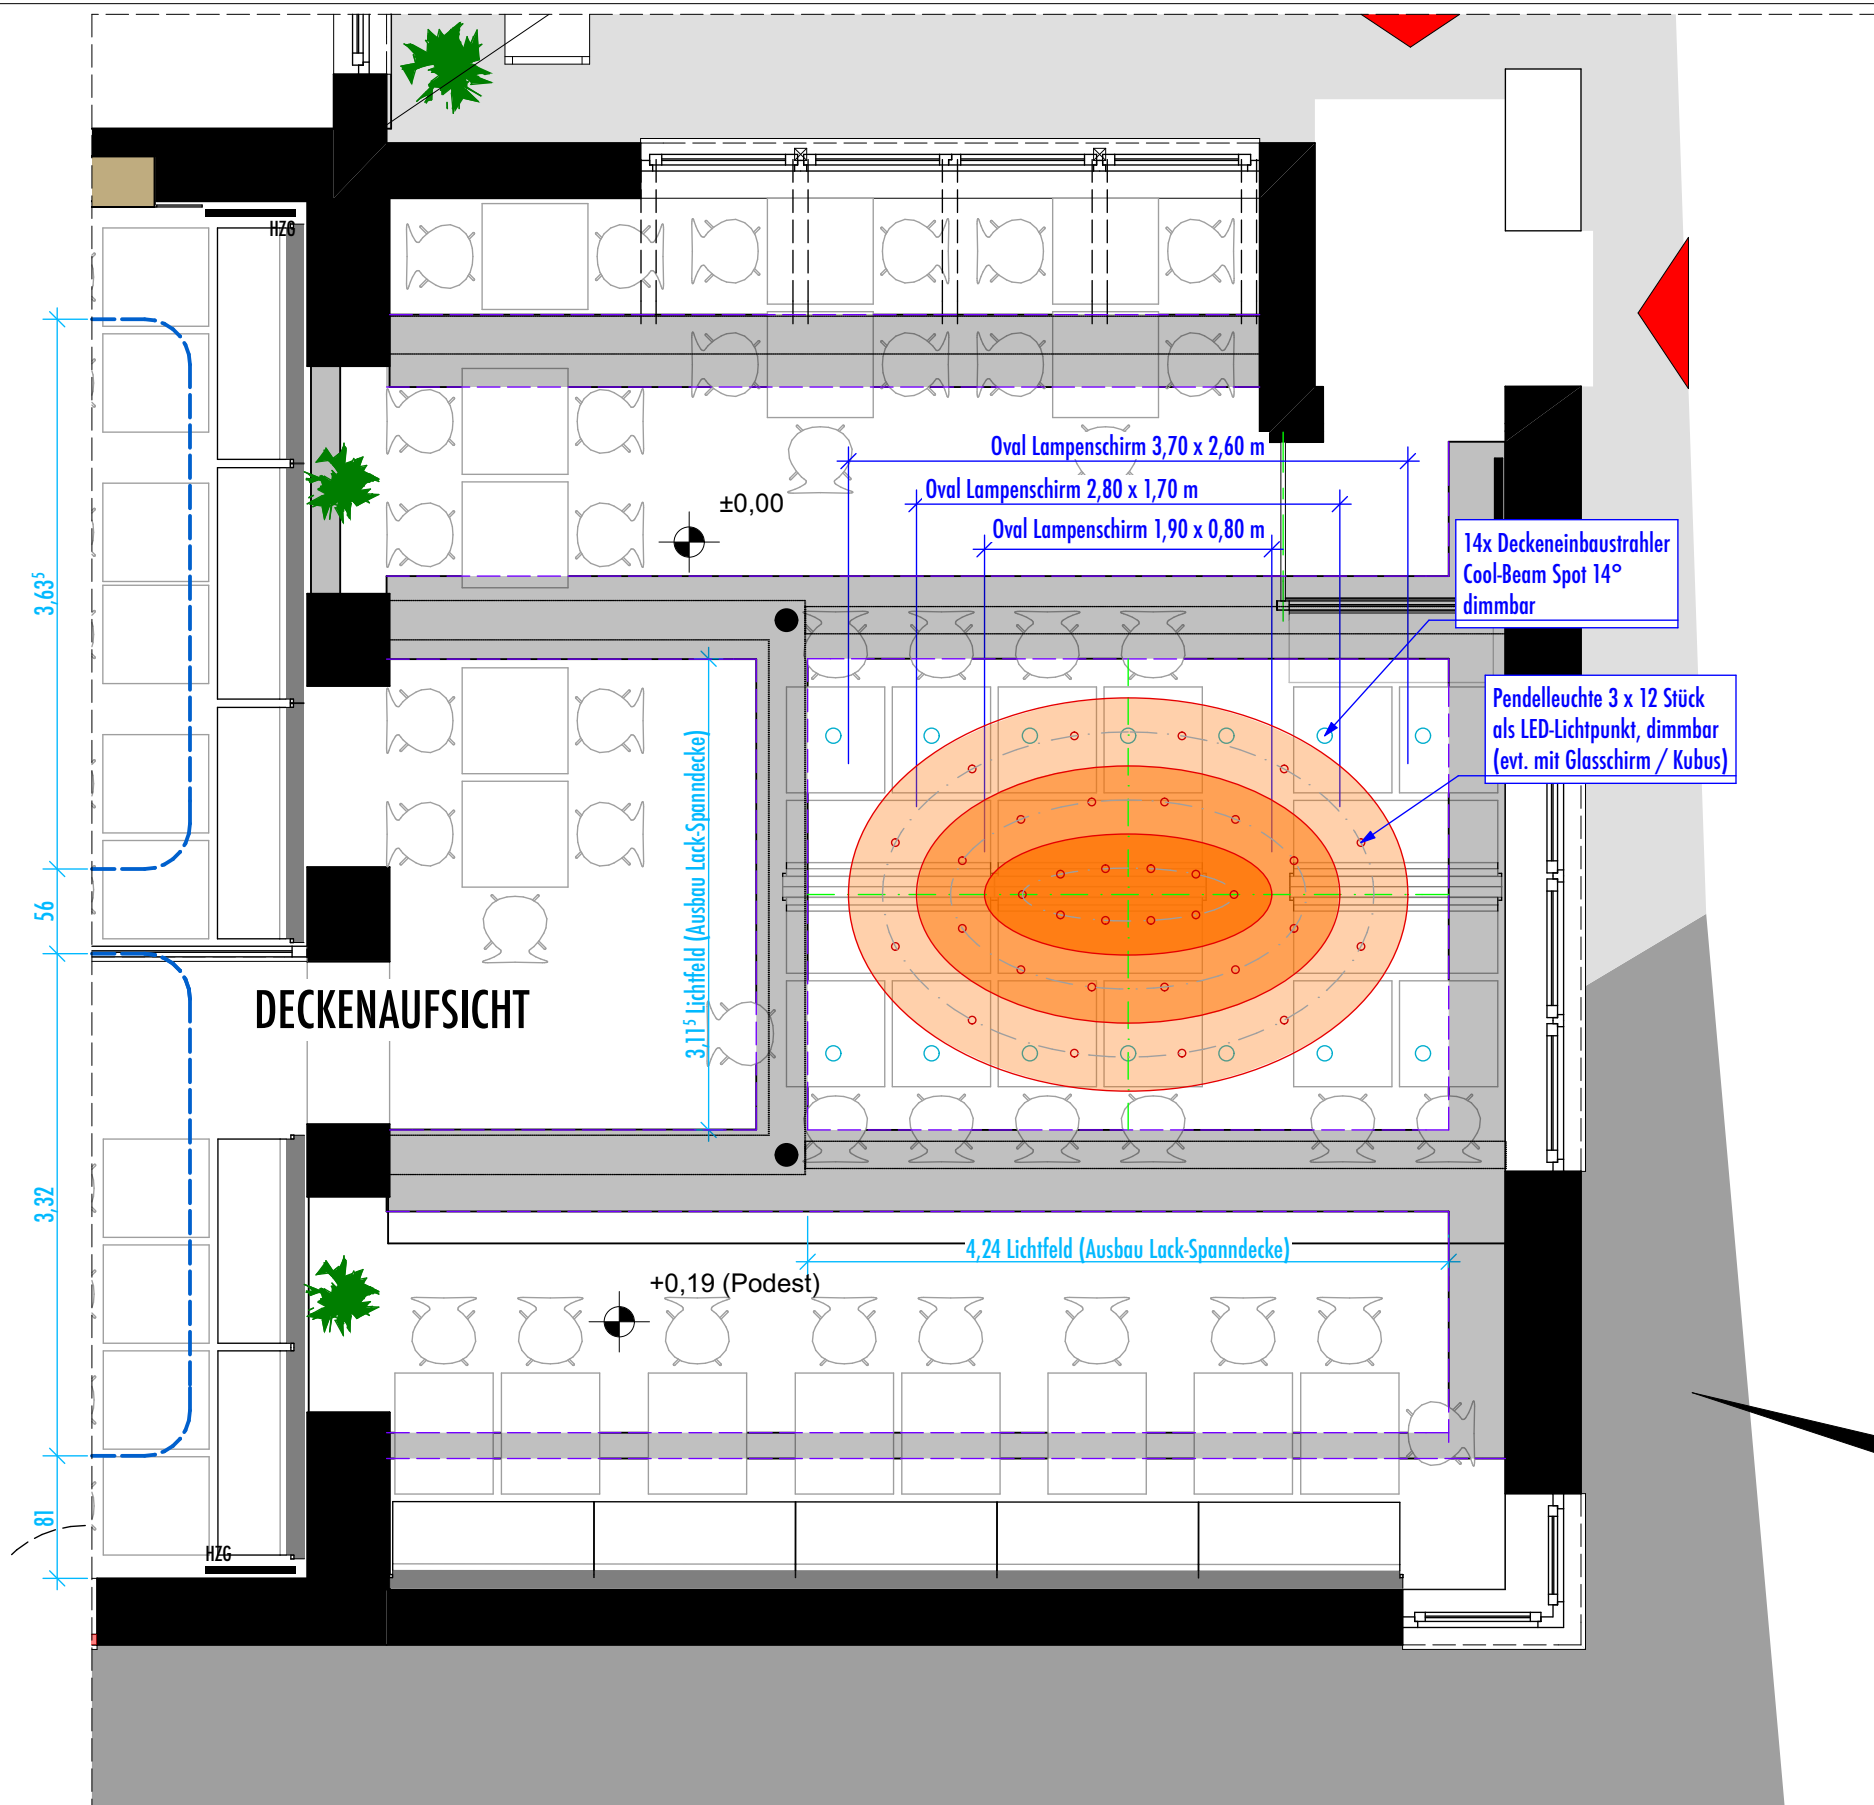


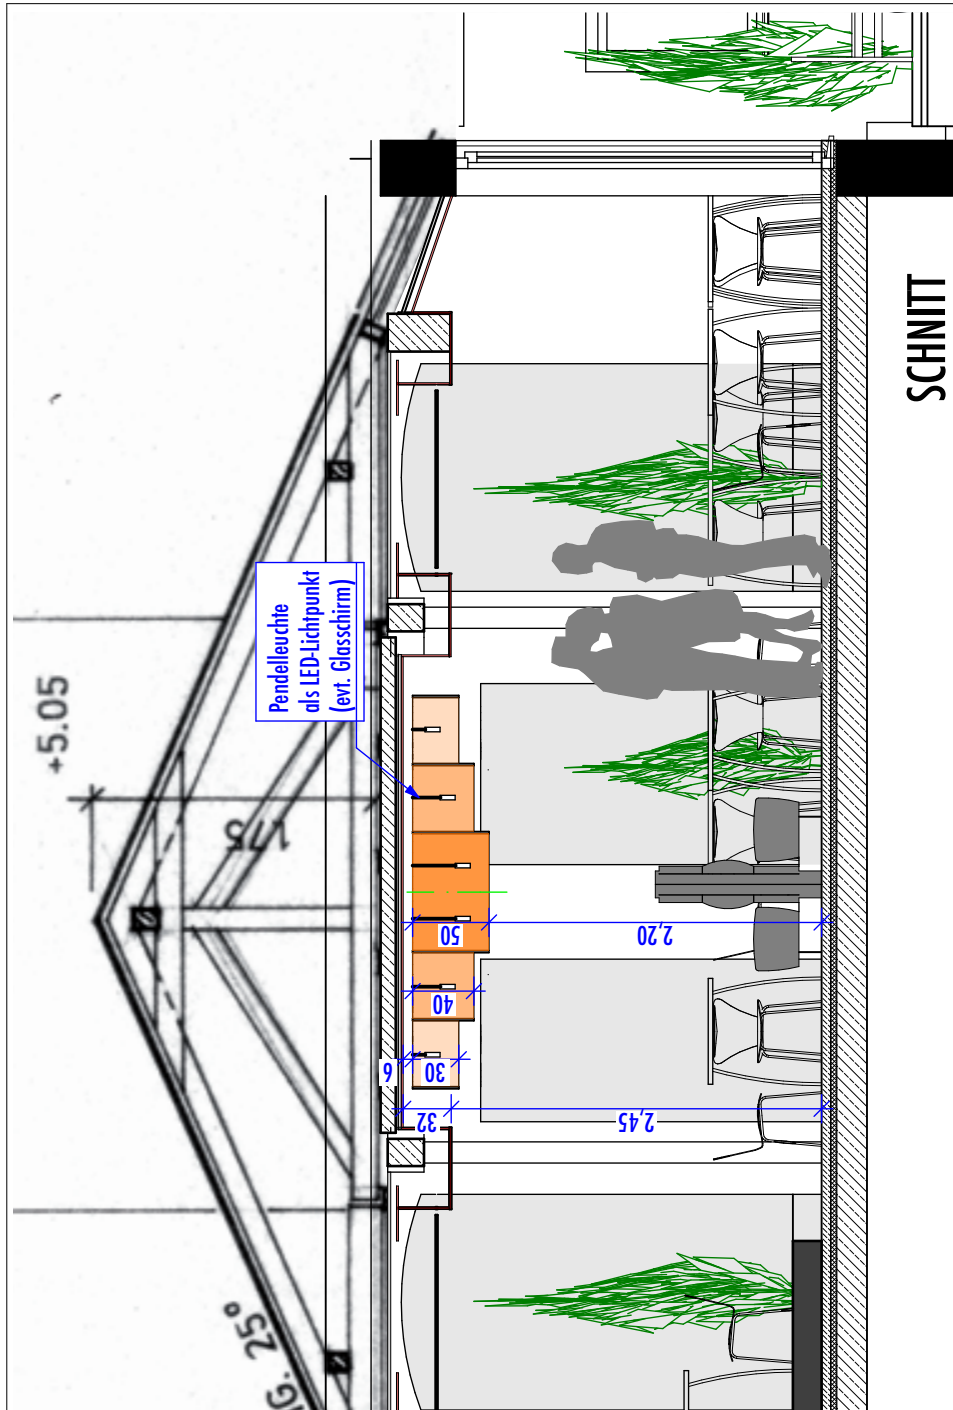

LAMPENSCHIRM

Außen	3.700 x 2.600 x H 300 mm
	Umfang: 9.970 mm
Mitte	2.800 x 1.700 x H 400 mm
	Umfang: 7.173 mm
Innen	1.900 x 800 x H 500 mm
	Umfang: 4.418 mm

PLAN: AB-27, S-05 Lampenschirm (1), Schnitt Anbau (7),			PLANUNGSSTUFE: Ausführung	BAUMASSNAME: P1060 - Umbau, Modernisierung Restaurant
MASZTAB: 1:50	BLATTGRÖSSE: 420*297, A3	CAD: HK	DATUM: 07.02.17	OBJEKT: Restaurant El Greco Hauptstraße 29 · 34414 Warburg
DATEINAME: Diamantis, Ausführung, (PB) 2016-11-14.pln		LAYOUTNAME: A-09.26, Lampenschirme Anbau		BAUHERR: K. Diamantis Hauptstraße 29 · 34414 Warburg diamantisk@web.de
PFAD: \\\\:Volumes\BACKUP Server 2\Austausch\Diamantis 2016-10-12\Garderobe Ausgang\Diamantis, Ausführung, (PB) 2016-11-14.pln				PLANVERFASSER: f ö r d e r r a u m Architekten + Planer Vogelsbergstr. 10 · D-34131 Kassel T +49 (0)561.5218287 · F +49 (0)561.5218366 foerrerraum@arcor.de
Alle Maße sind am Bau zu nehmen. Schutzvermerk: Weitergabe, sowie Vervielfältigung dieser Unterlagen, Verbreitung und Mitteilung dieses Inhaltes, ist nicht gestattet, soweit nicht ausdrücklich schriftlich zugestanden. 				