



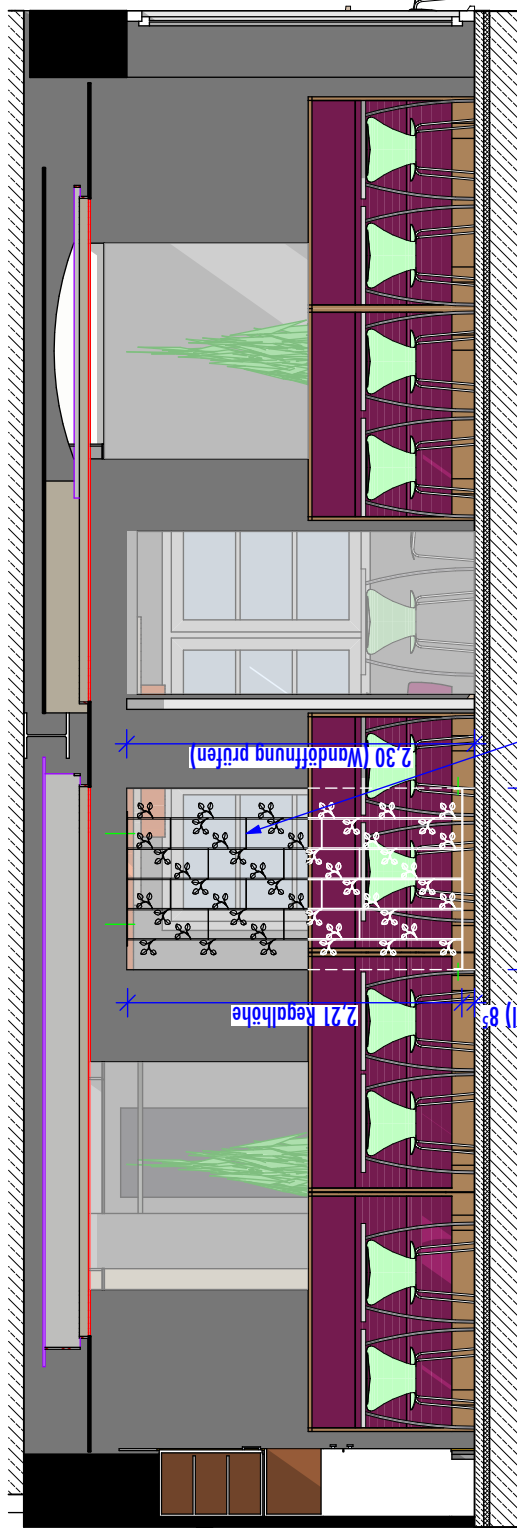

ANSICHT aus Gastraumbereich

baugleich mit Fensterregal
(Böden Gastraumbereich
nur über Rückenteil Sitzbank)


2,30 (Wandöffnung prüfen)
2,21 Regalhöhe
1,20 (Öffnung prüfen)
Bodenfreiheit (Sockel) 8⁵

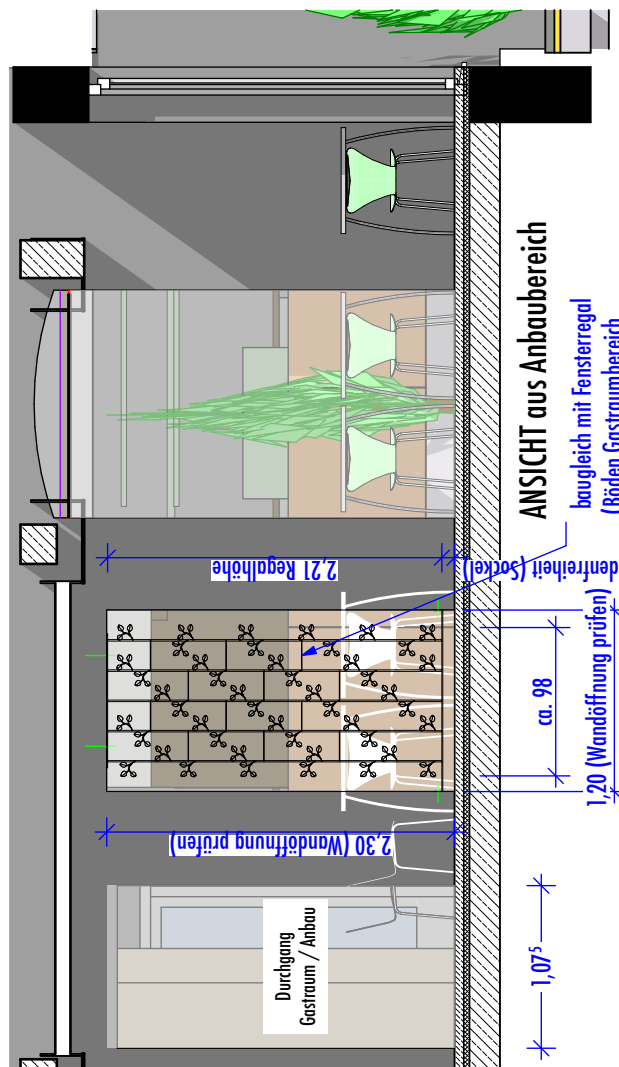

ANSICHT aus Anbaubereich

baugleich mit Fensterregal
(Böden Gastraumbereich
nur über Rückenteil Sitzbank)

8⁵ Bodenfreiheit (Sockel)
2,21 Regalhöhe
ca. 98
1,20 (Wandöffnung prüfen)
2,30 (Wandöffnung prüfen)
1,07⁵

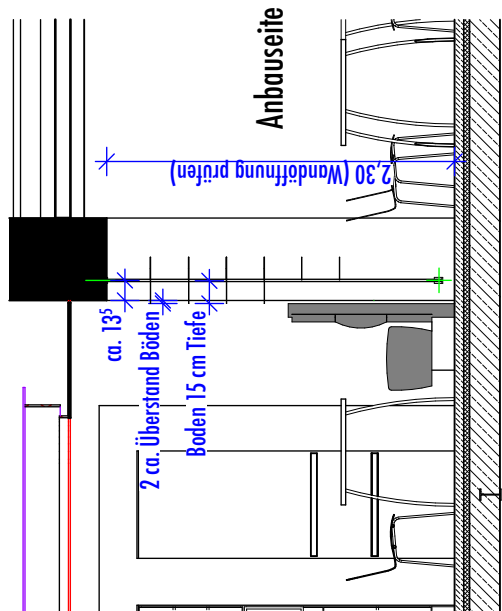

SCHNITT Wandöffnung

2 ca. Überstand Böden
Boden 15 cm Tiefe
ca. 13⁵
2,30 (Wandöffnung prüfen)

PLAN:

A-09, A-08 Durchgang Regal Anbau (1), Durchgang Regal Gastr. (1), Durchgang Regal Ausf.
Durchgang Regal Ausf.

MASSTAB:
1:50

BLATTGRÖSSE:
297*210, A3

CAD:
HK

DATUM:
22.06.17

DATEINAME:
Diamantis, Ausführung, (PB) 2016-11-14.pln

PFAD: ///Volumes/BACKUP Server 2/Austausch/Diamantis 2016-10-12/Garderobe Ausgang/Diamantis, Ausführung, (PB) 2016-11-14.pln

Alle Maße sind am Bau zu nehmen. Schutzvermerk: Weitergabe, sowie Vervielfältigung dieser Unterlagen, Verbreitung und Mitteilung dieses Inhaltes, ist nicht gestattet, soweit nicht ausdrücklich schriftlich zugestanden.

BAUAMNAME:

P1060 - Umbau, Modernisierung Restaurant

OBJEKT:

Restaurant El Greco
Hauptstraße 29 · 34414 Warburg

BAUHERR:

K. Diamantis
Hauptstraße 29 · 34414 Warburg
diamantisk@web.de

PLANVERFASSER:

förrerraum Architekten + Planer
Vogelsbergstr. 10 · D-34131 Kassel
T +49 (0)561.5218287 · F +49 (0)561.5218366
foerrerraum@arcor.de

