M11 GESCHOSSWOHNUNGSBAU HEID ANTON

ARCHICAD STUDENTEN-VERSION

Fassadengestalltung:
Hierbei handelt es sich um eine vorgehängte, hinterlüftete Putzfassade der Firma STOH. Da dieses System im Normalfall nachträglich verputz wird, wurden als gestalterischer Aspekt ein Fugenbild addiert. Dies ermöglicht ein schönes Zusammenspiel der Vorteile einer hinterlüfteten Fassade, mit gleichermaßen ansprechenden Ästhetik.
Um die Gebäude untereinander voneinander unterscheiden zu können wurden die auskragenden Sichtbetonbalkone in verschiedenen Farben hergestellt. Dies bewirkt sowohl eine Differenzierung zwischen den Gebäuden, als auch eine klare Zusammengehörigkeit.

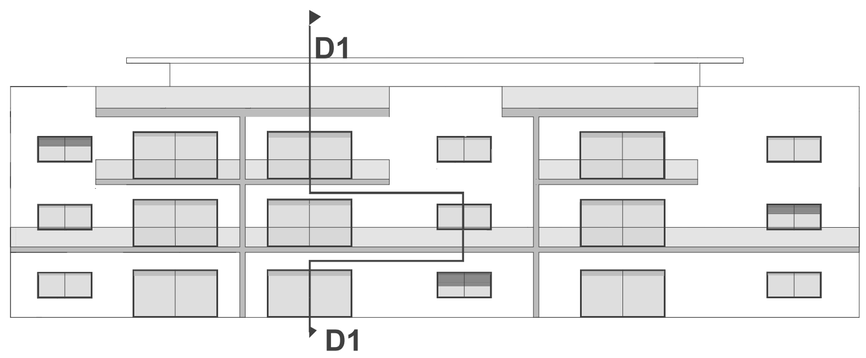

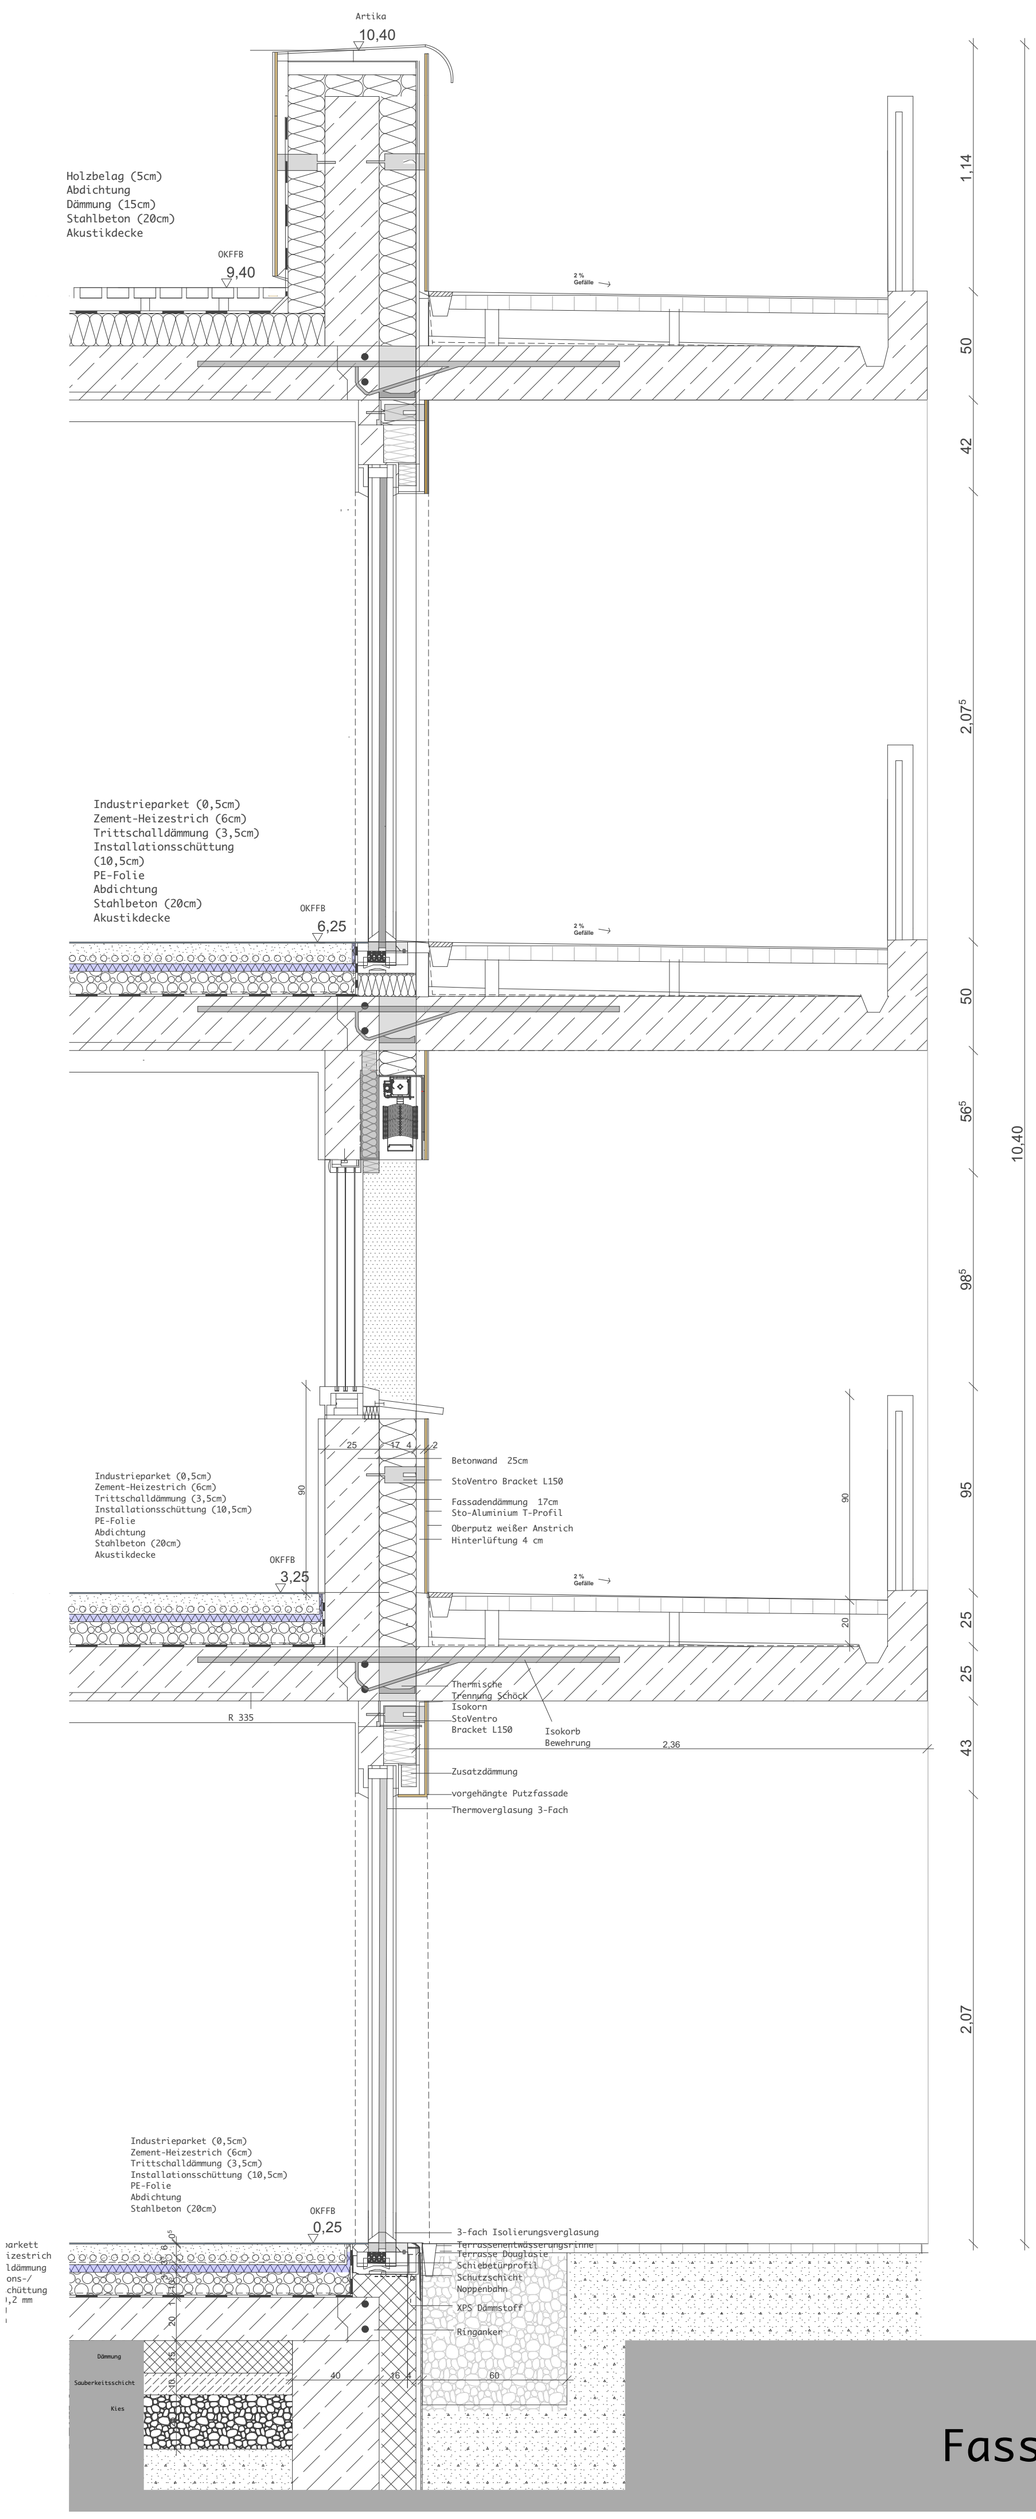

Fassadendetail 1:20