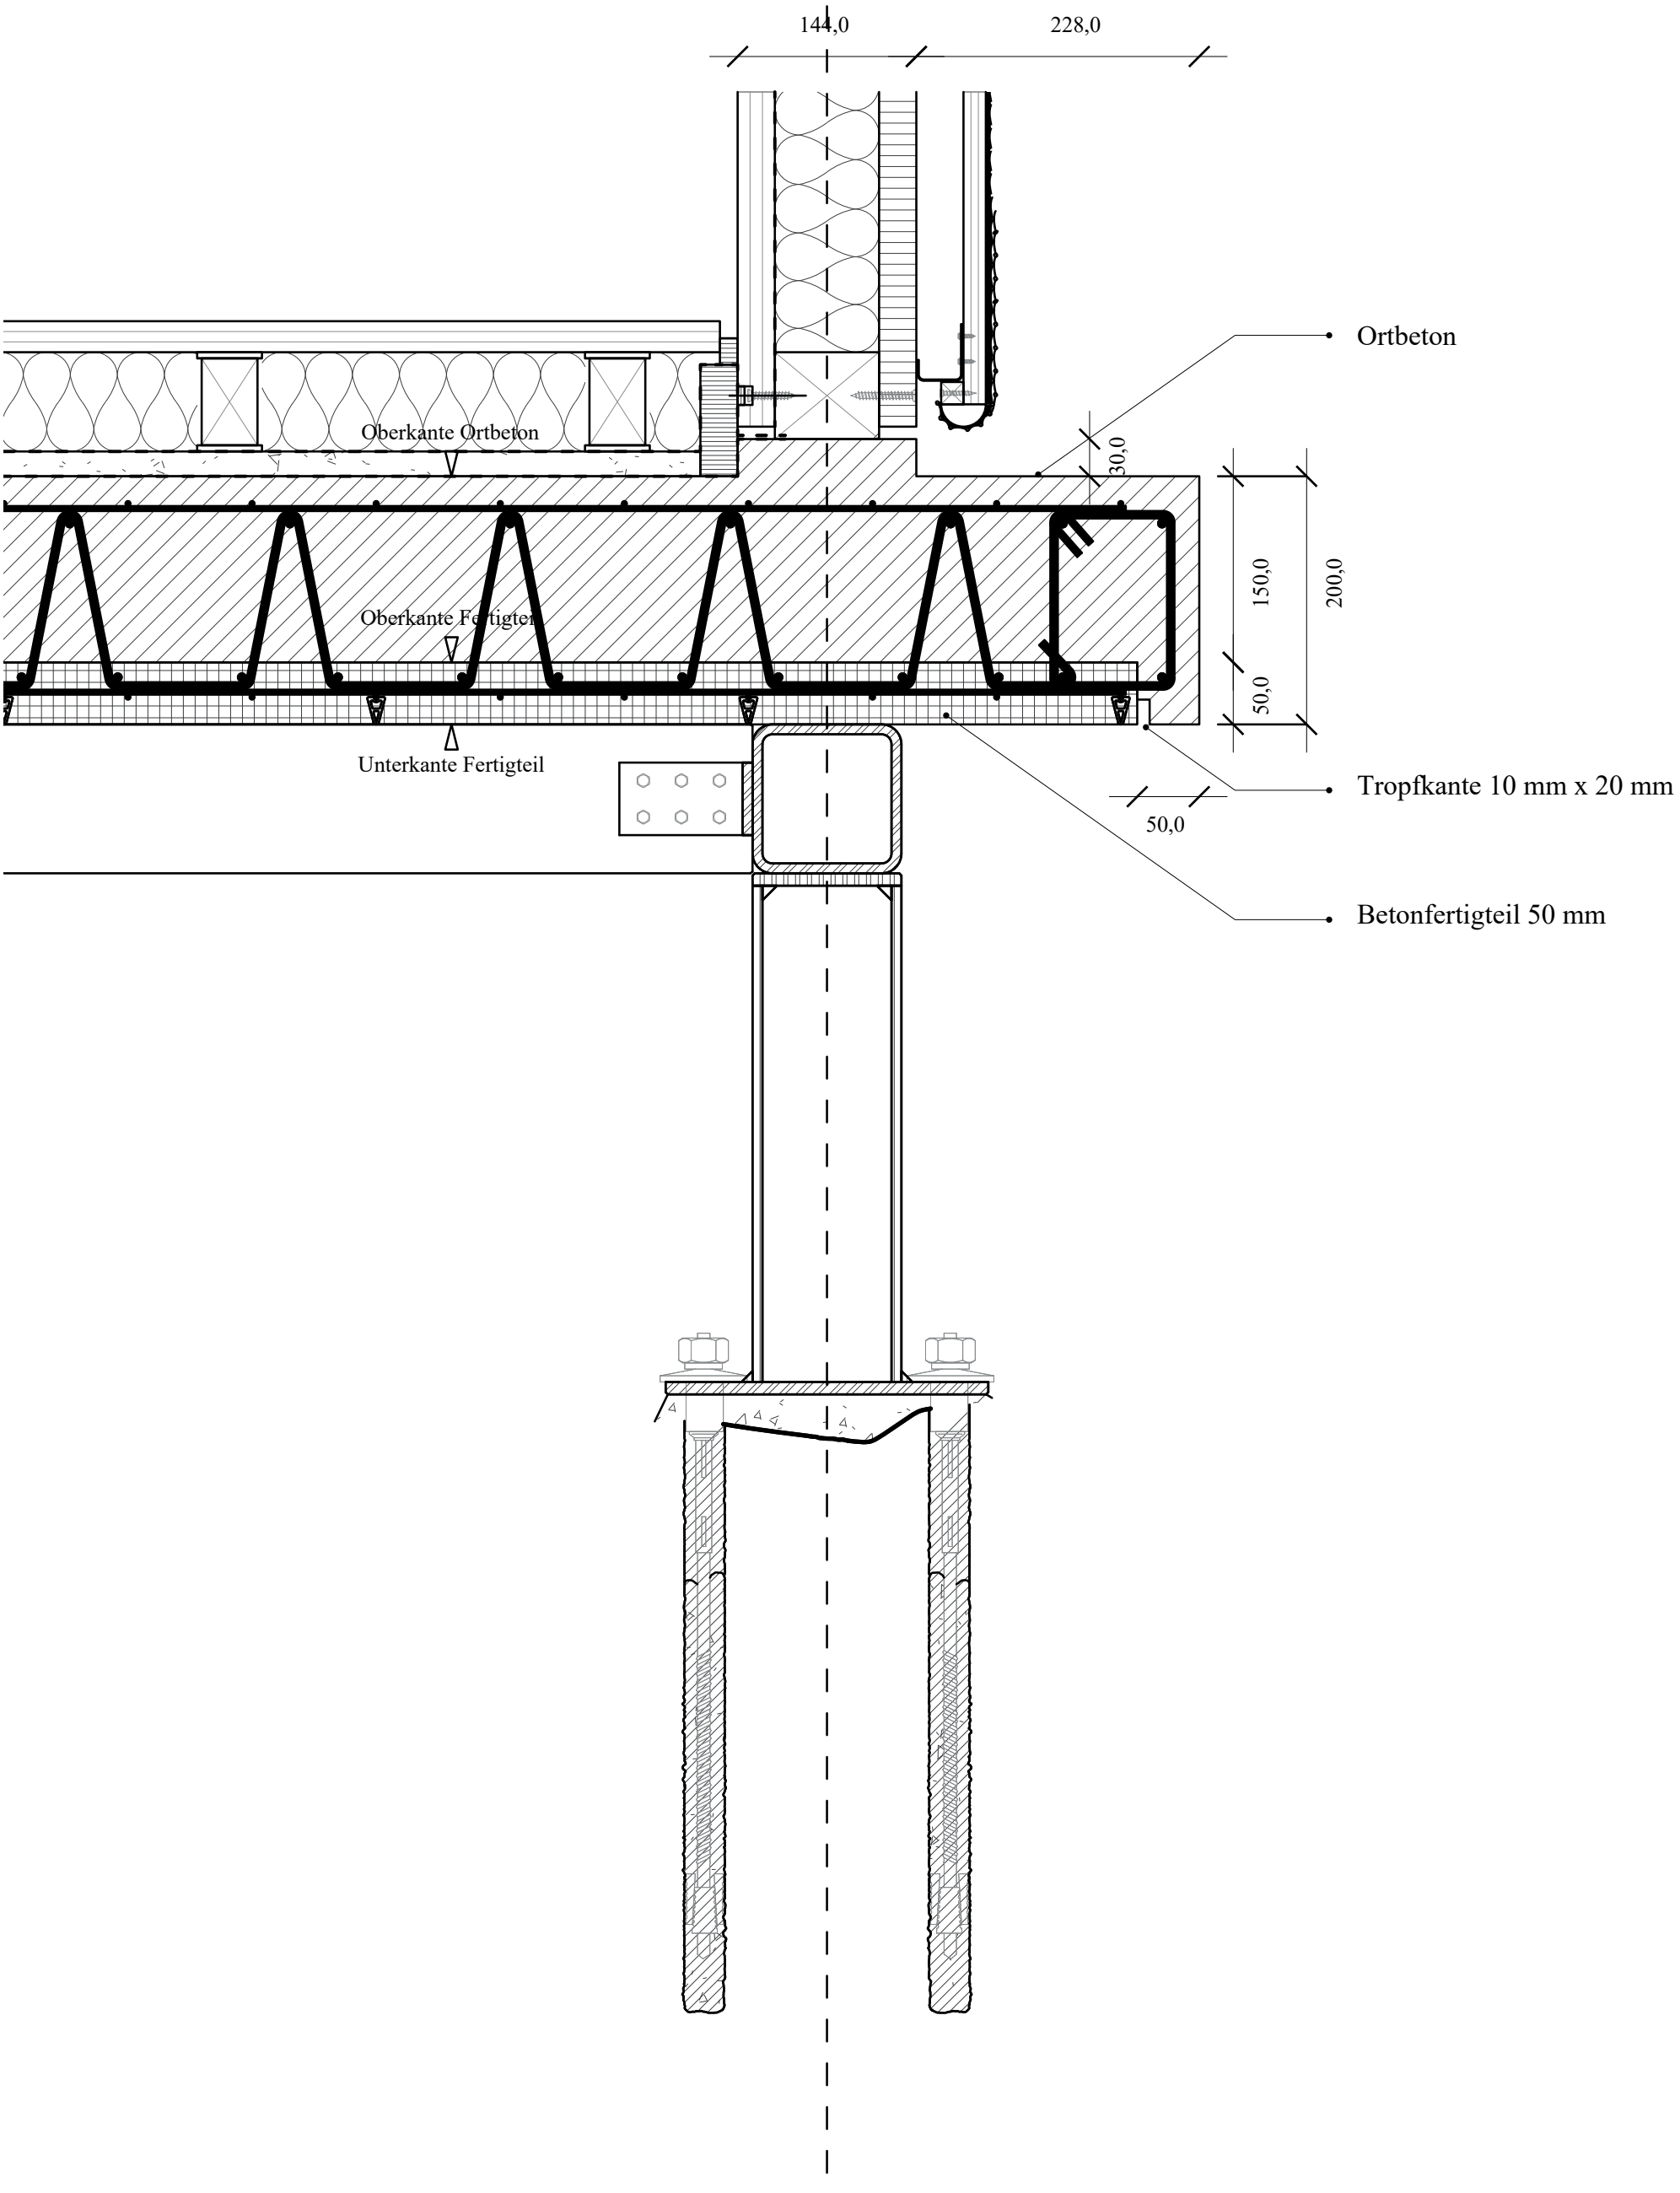
144,0
228,0
Ortbeton
Oberkante Ortbeton
30,0
150,0
200,0
Oberkante Fertigteil
50,0
Unterkante Fertigteil
Tropfkante 10 mm x 20 mm
50,0
Betonfertigteil 50 mm