


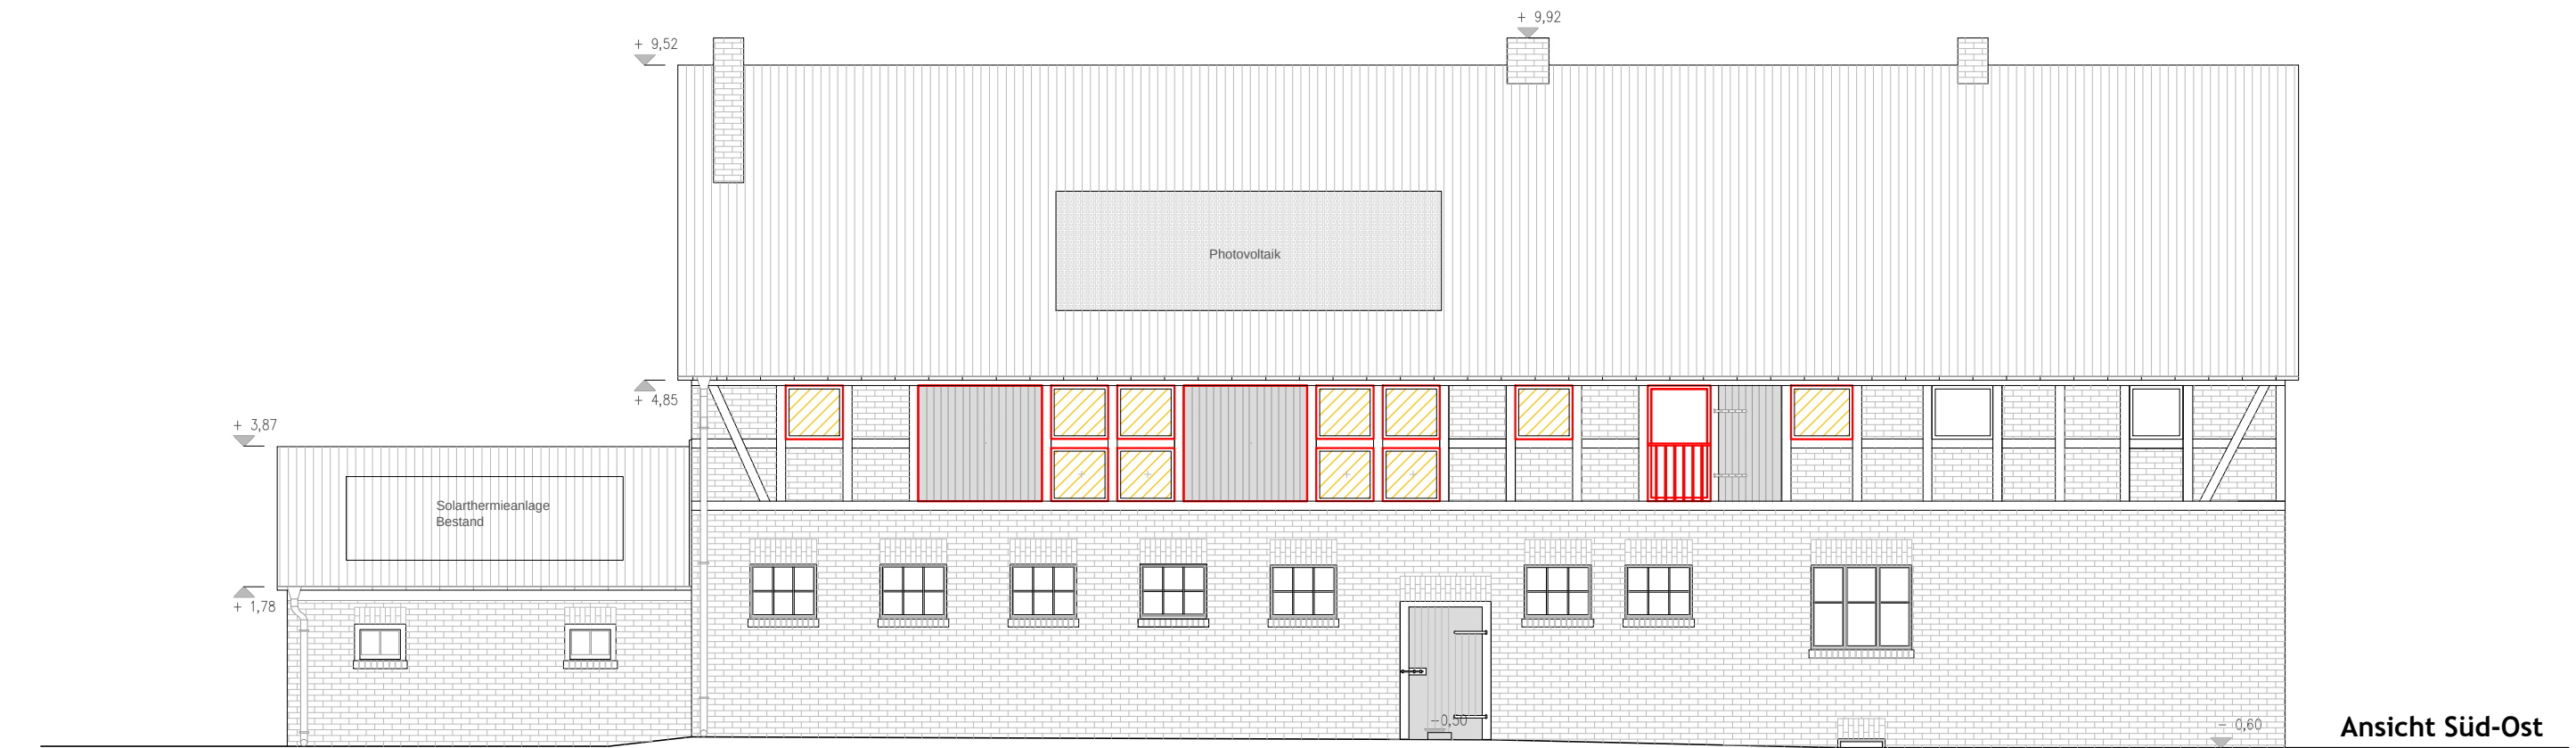

Genehmigungsplanung			
Ansichten NW, SO			
CAD DATEI: 2018-08-13_36-D27S-GP.dwg			
BEARB.: MM	FORMAT: DIN A3	DATUM: 2018-08-13	
MAßSTAB: 1:100	PLANNUMMER: A-NW-SO		05