



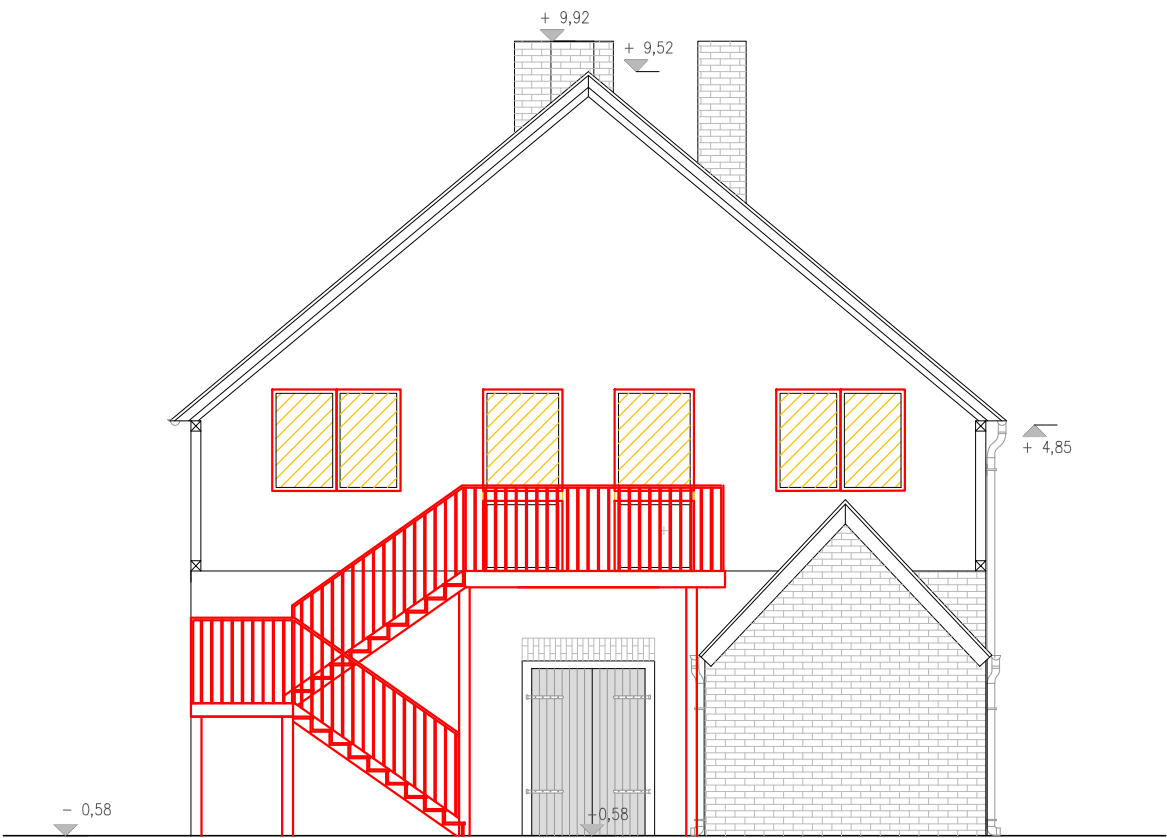

Ansicht Süd-West

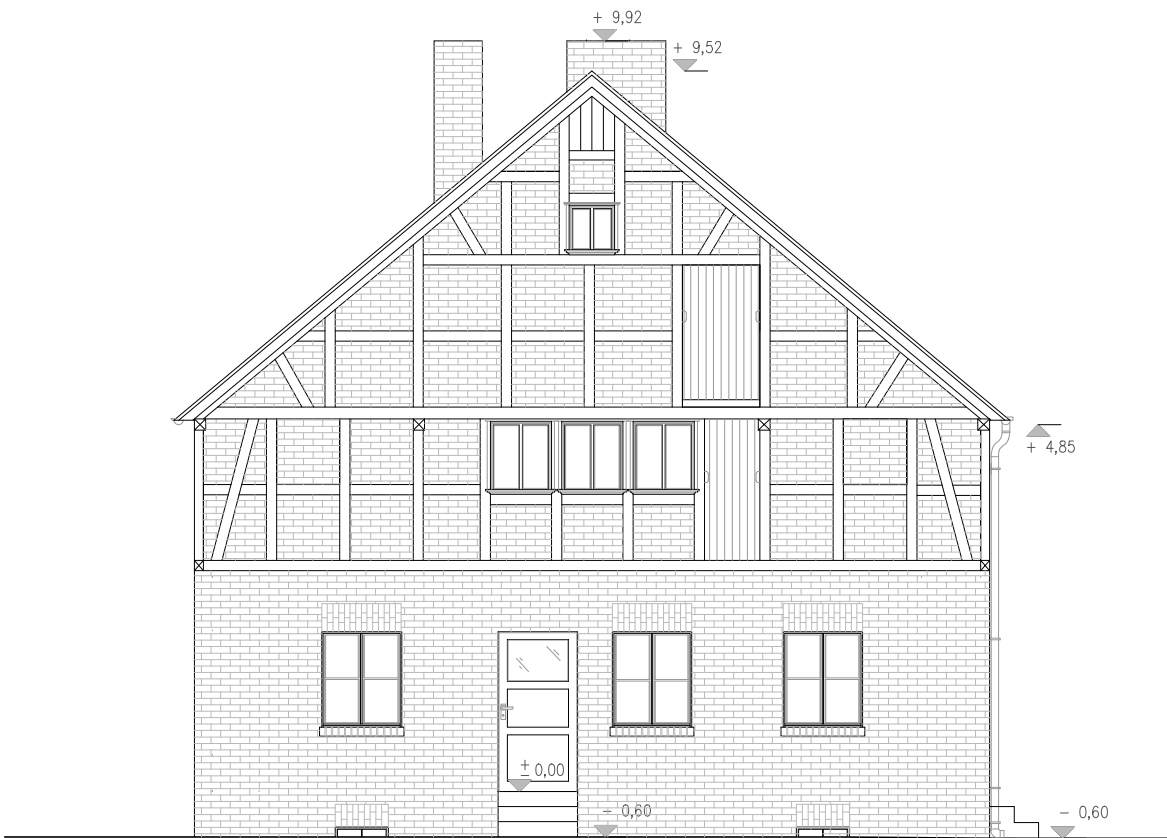

Ansicht Nord-Ost

Genehmigungsplanung			
Ansichten SW, NO			
CAD DATEI:		2018-08-13_36-D27S-GP.dwg	
BEARB.: MM	FORMAT: DIN A3	DATUM: 2018-08-13	
MAßSTAB: 1:100	PLANNUMMER: A-SW-NO		06