



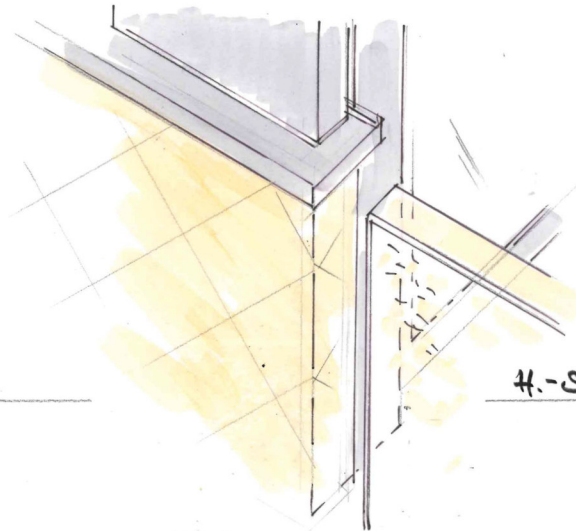

SCHNITT 1

H.-SCHNITT 2

H.-SCHNITT 3

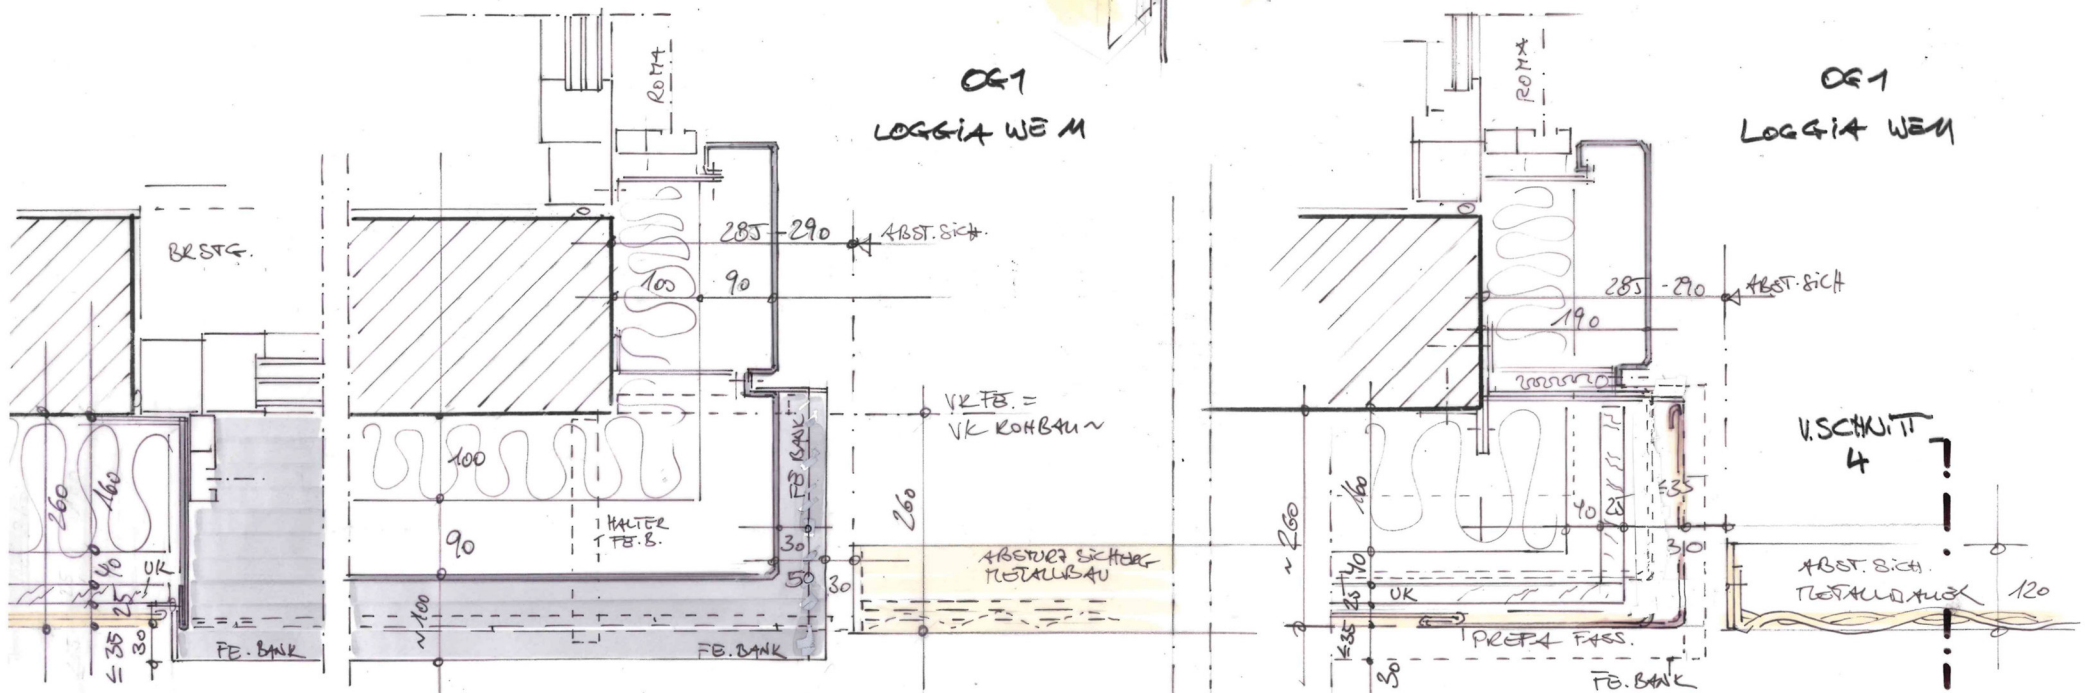

PLAN! HP/ECHE/1

VORABTUG 4.2.2020 H.

SCHNITTSTELLEN PLAN DER GEWERKE! ALLE MASSE SIND ZU PRÜFEN!

REGELDETAIL 1:5 ÜBERGANG FENSTER BRÜCKE / ROLLENT. FE.

# WILKIN | HANRATH BAUPHASEN

KOSTEN | FUNKTION | DESIGN

