


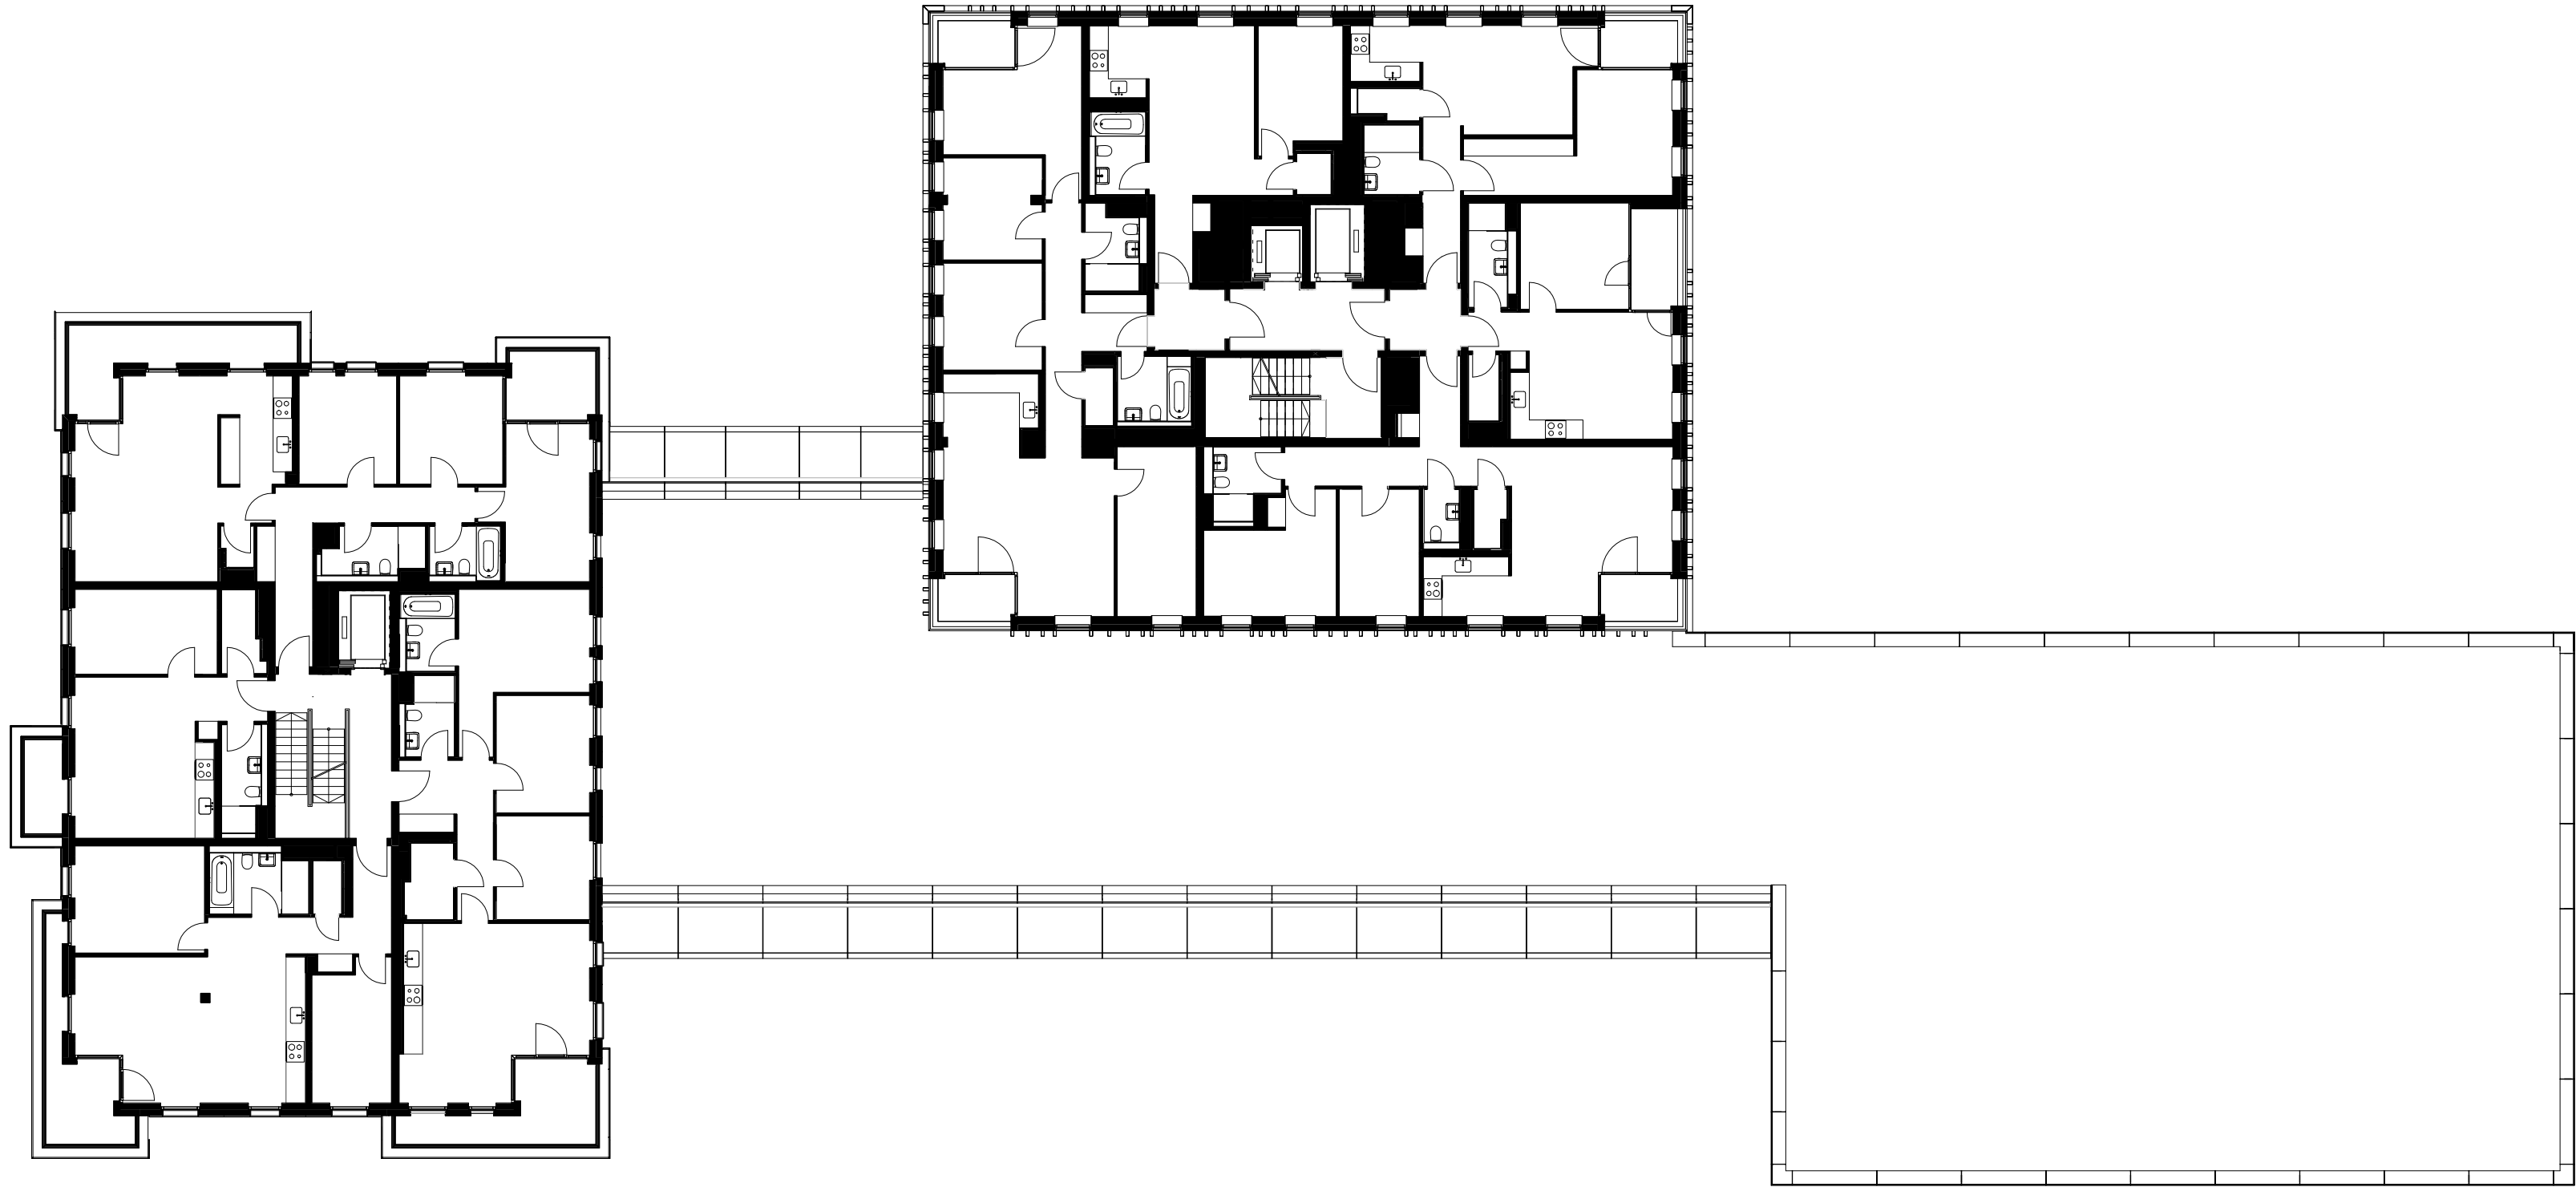

PROJEKT
**Wohnkomplex am
Theodor-Loos-Weg in Berlin Rudow**

AUFTRAGGEBER
Beamten - Wohnungs - Verein zu Berlin eG
ARCHITEKT
Eike Becker Architekten
Jean-Monnet-Straße 2
10567 Berlin
Tel. 030 25 93 74 0
info@eb-a.de

PHASE	MASSSTAB	ERSTELLT
PLANINHALT	1 : 200	02.05.2022
Grundriss 1.Obergeschoss Gesamt	GEZ.V.	ÄNDERUNG
	Autor	
PLANGRÖSSE	PROJEKT-NR.	
A3	385	