
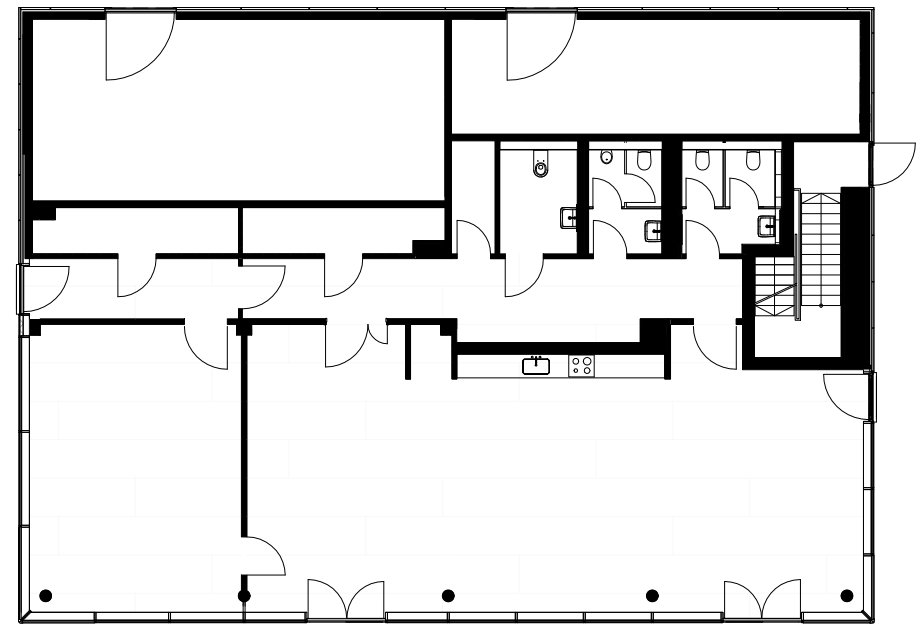


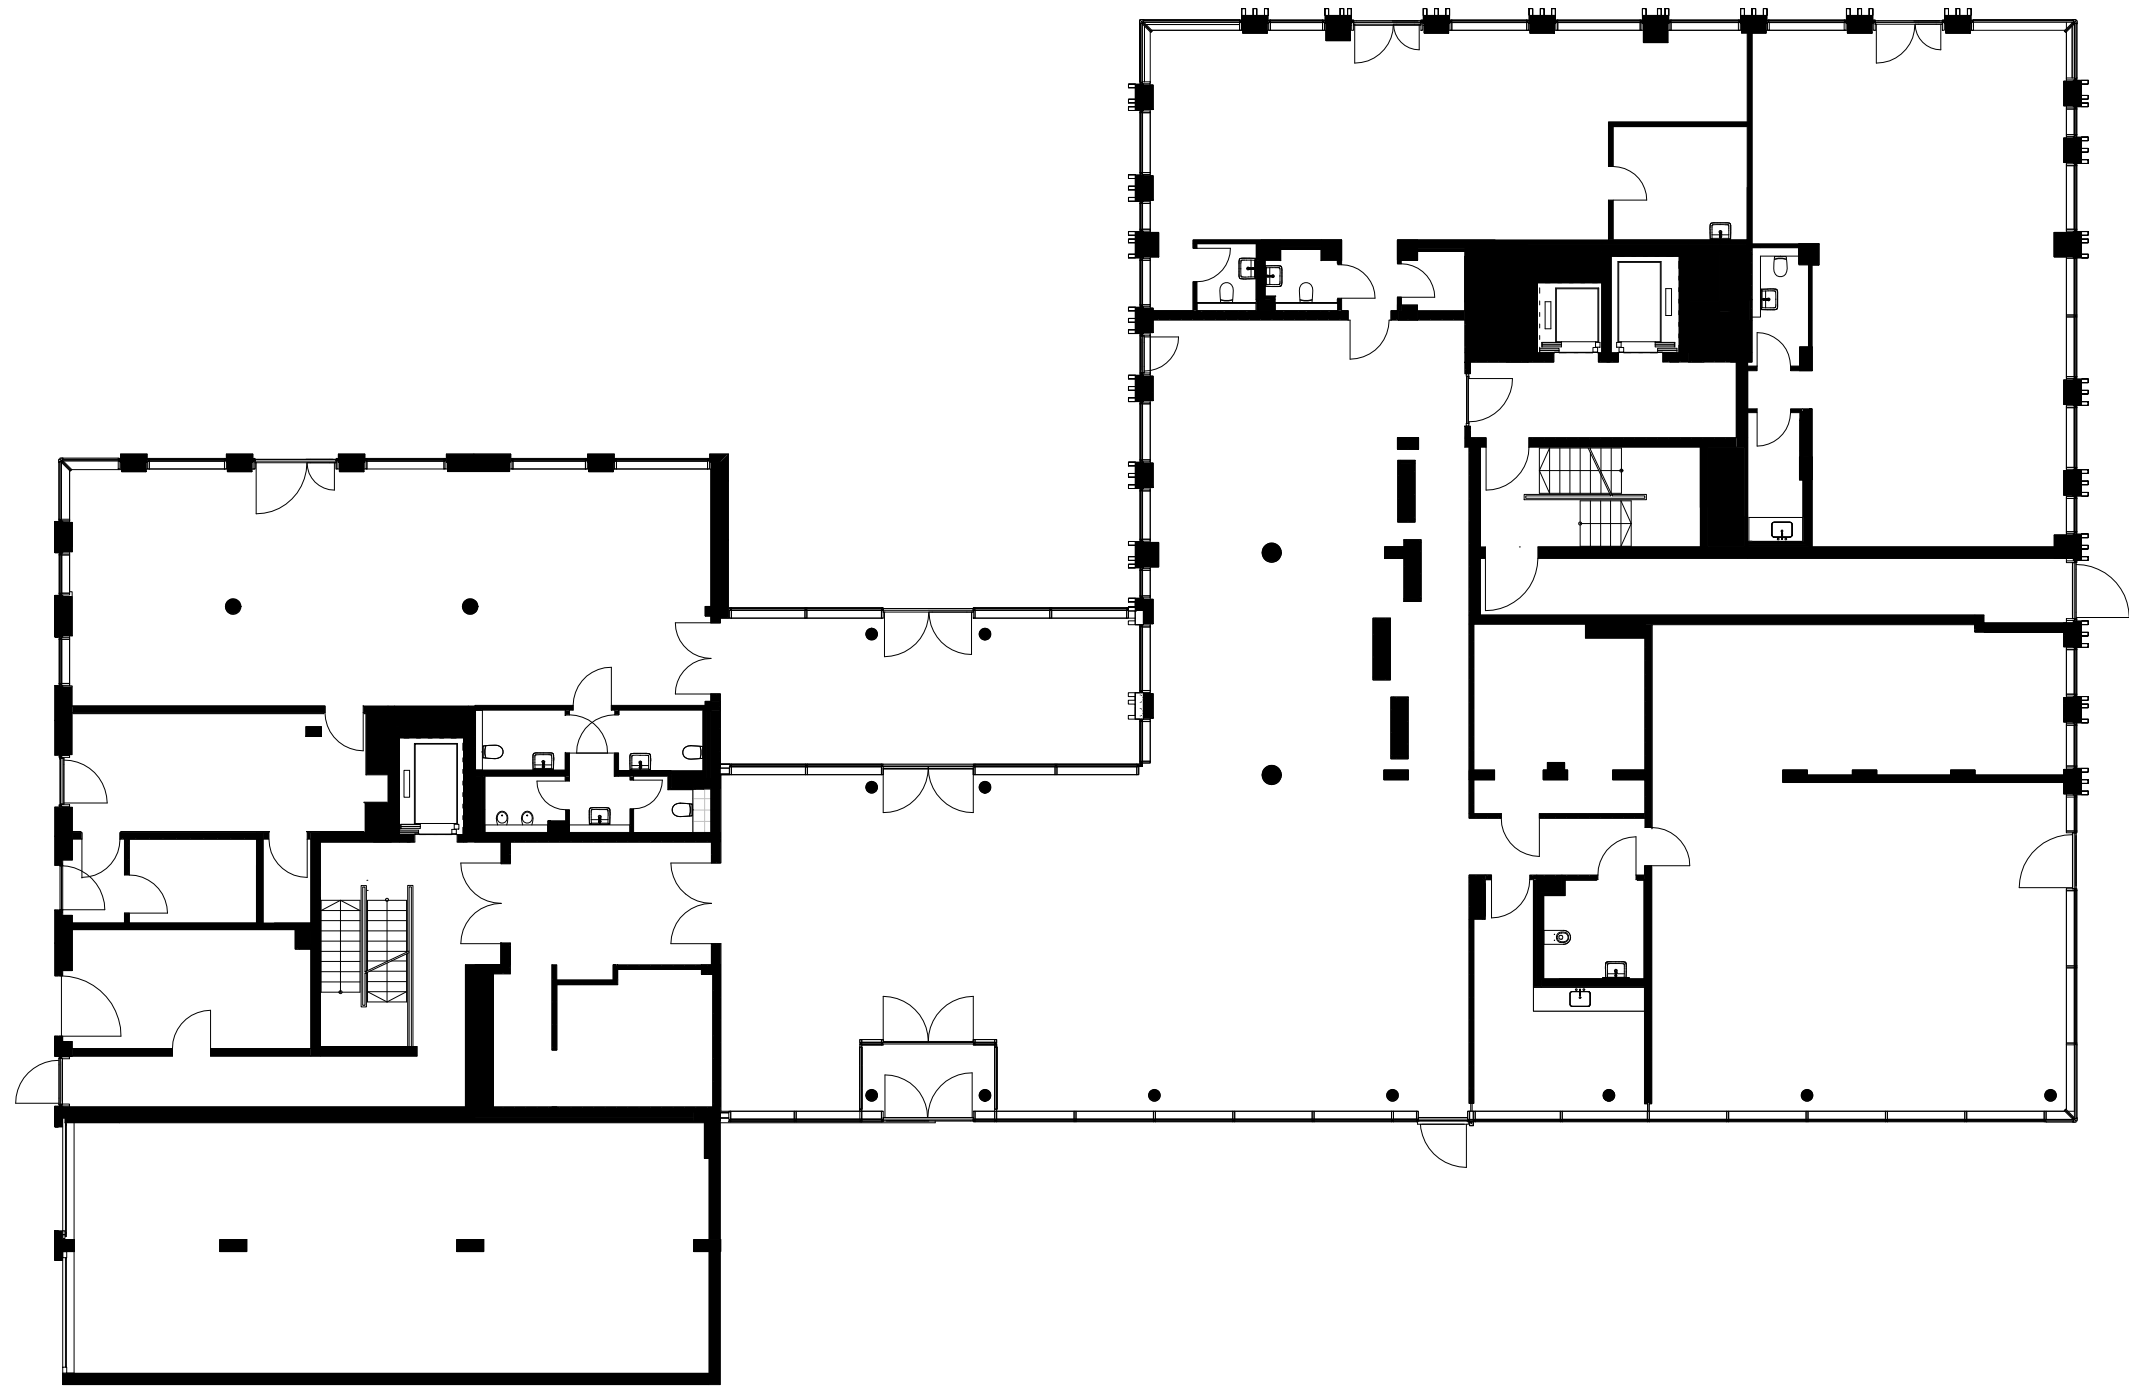

PROJEKT
**Wohnkomplex am
Theodor-Loos-Weg in Berlin Rudow**

AUFTRAGGEBER
Beamten - Wohnungs - Verein zu Berlin eG
ARCHITEKT
Eike Becker Architekten
Jean-Monnet-Straße 2
10567 Berlin
Tel. 030 25 93 74 0
info@eb-a.de

PHASE
PLANINHALT
Erdgeschoss

MASSSTAB 1 : 200	ERSTELLT 02.05.2022
GEZ.V. Autor	ÄNDERUNG
PLANGRÖSSE A3	PROJEKT-NR. 385