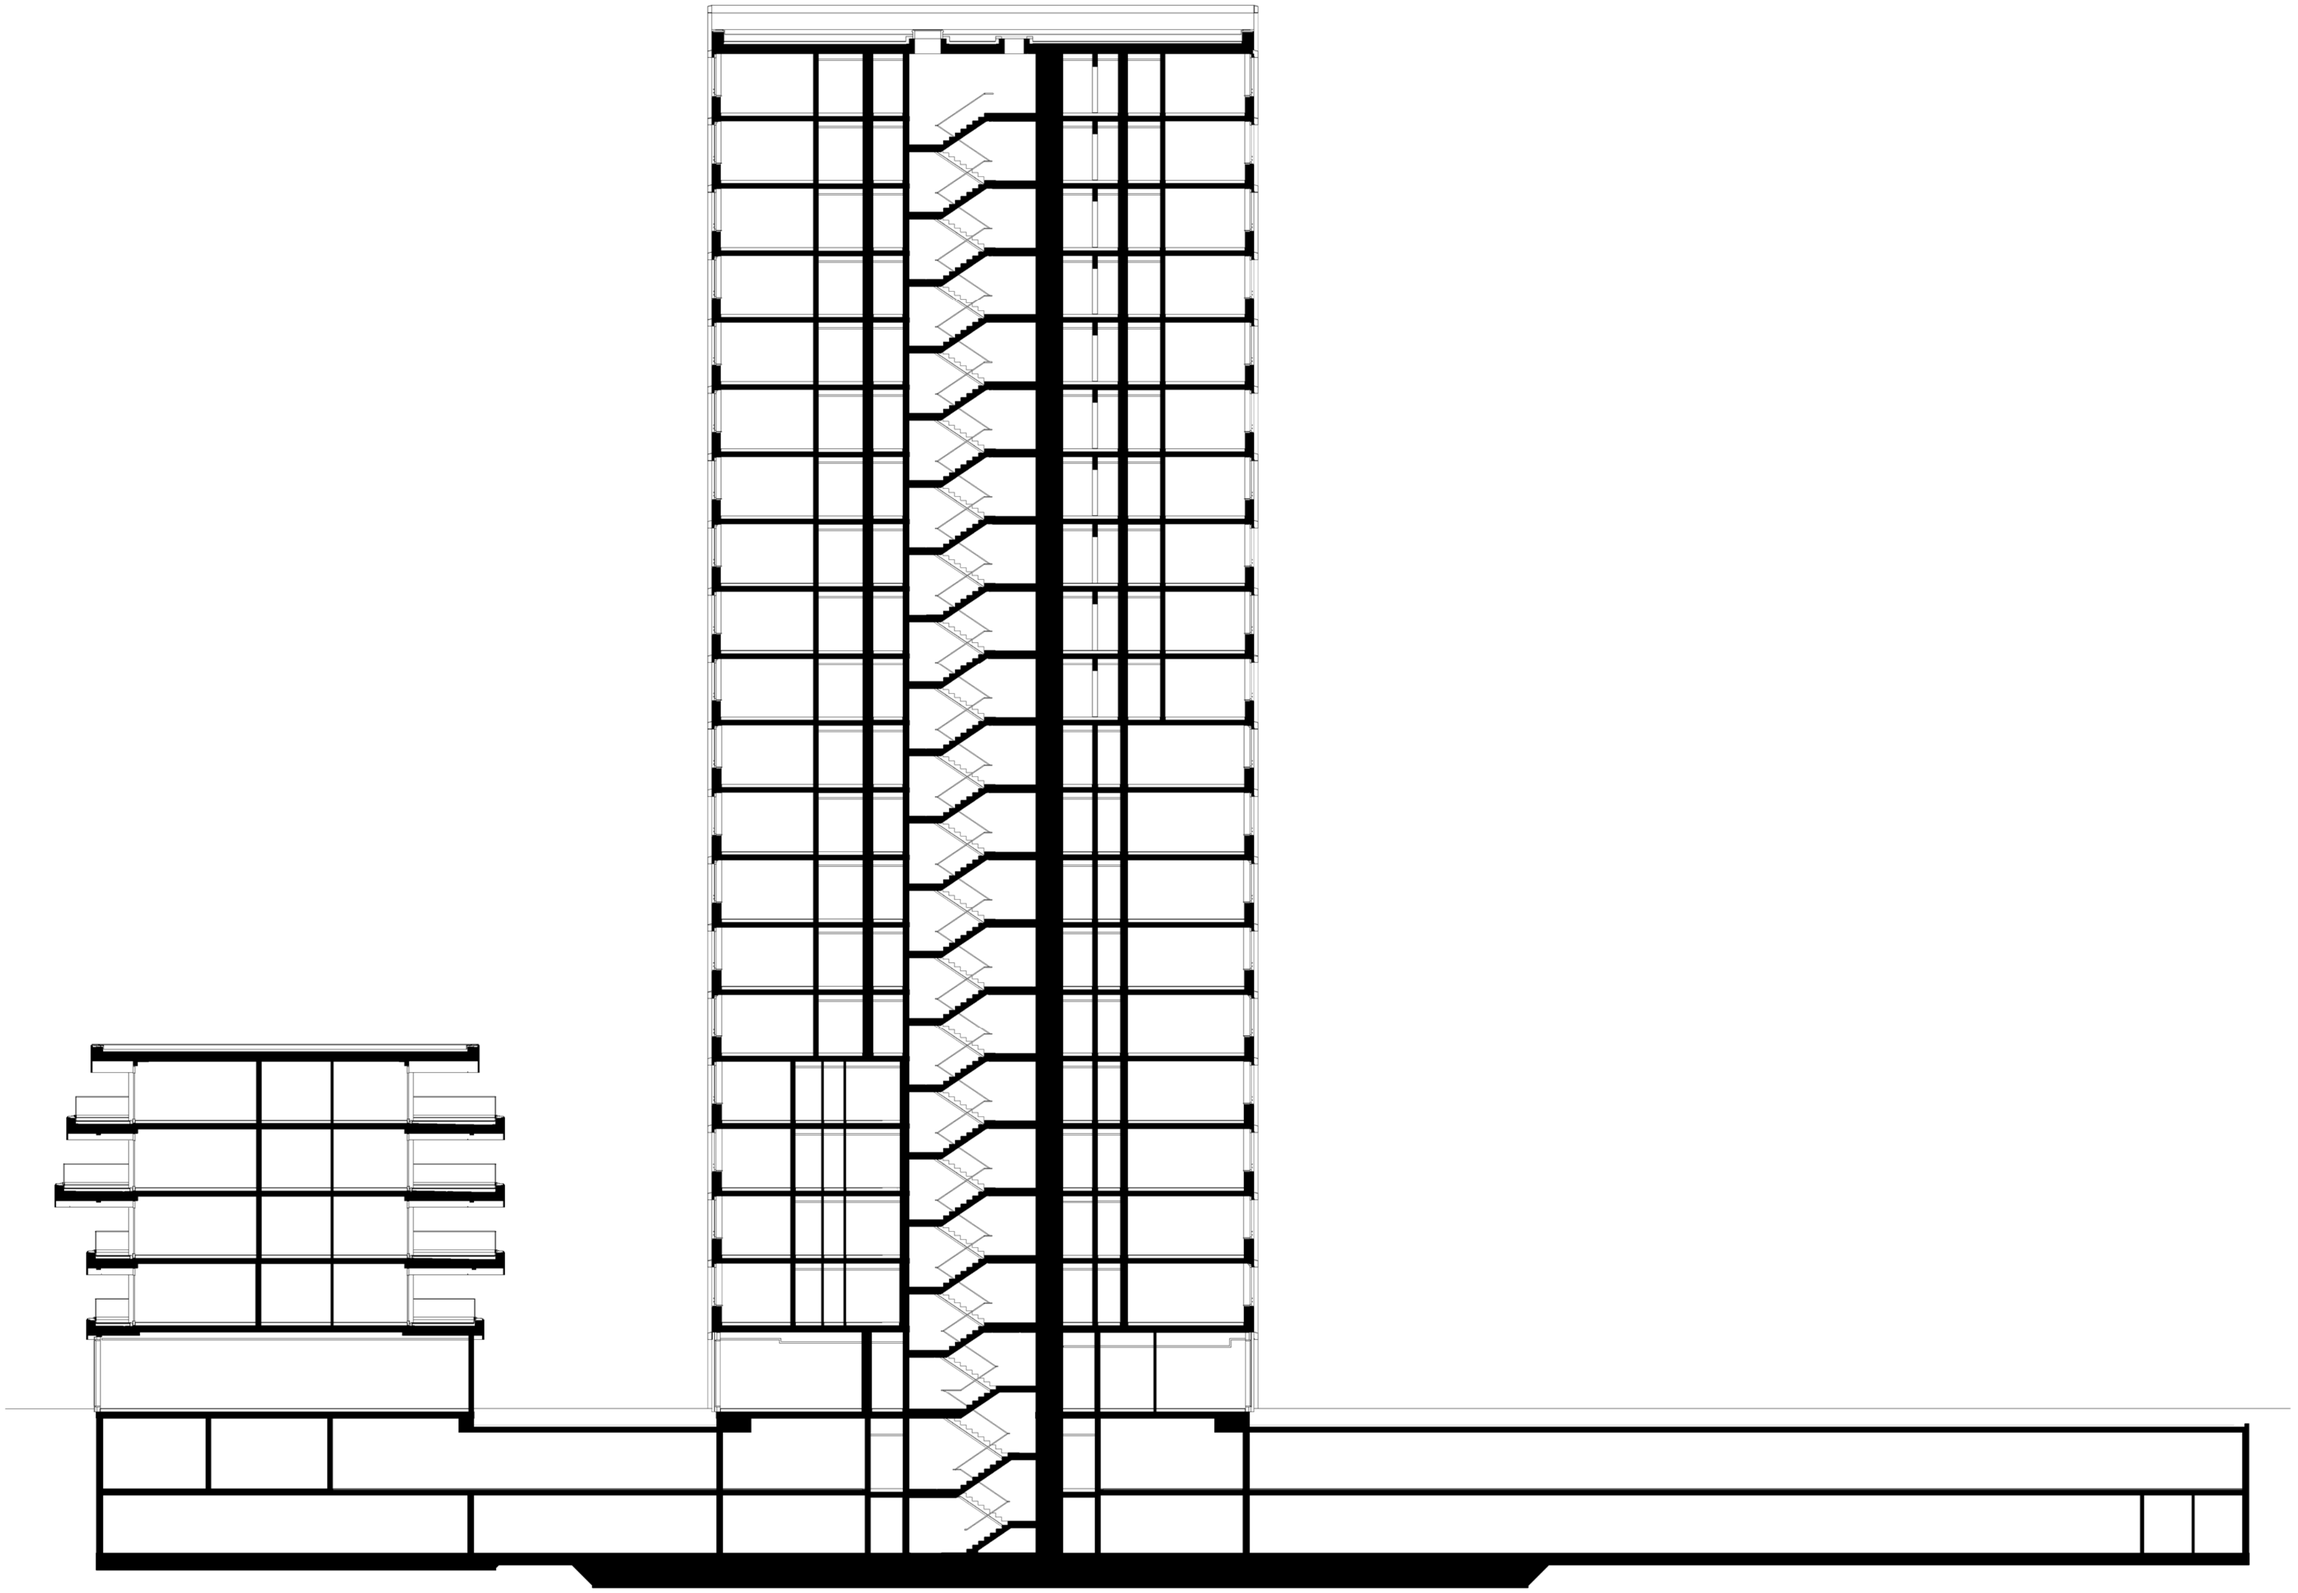

PROJEKT

Wohnkomplex am Theodor-Loos-Weg in Berlin Rudow

AUFTRAGGEBER

Beamten - Wohnungs - Verein zu Berlin eG

ARCHITEKT
Eike Becker_Architekten
Jean-Monnet-Straße 2
10557 Berlin
Tel. 030 25 93 74 0
info@eb-a.de

PHASE

PLANINHALT
Schnitt AA

MASSSTAB
1 : 200

ERSTELLT
02.05.2022

GEZ.V.
Autor

ÄNDERUNG

PLANGRÖSSE
A2

PROJEKT-NR.
385

Nr.:BAUWELT-SN-AA