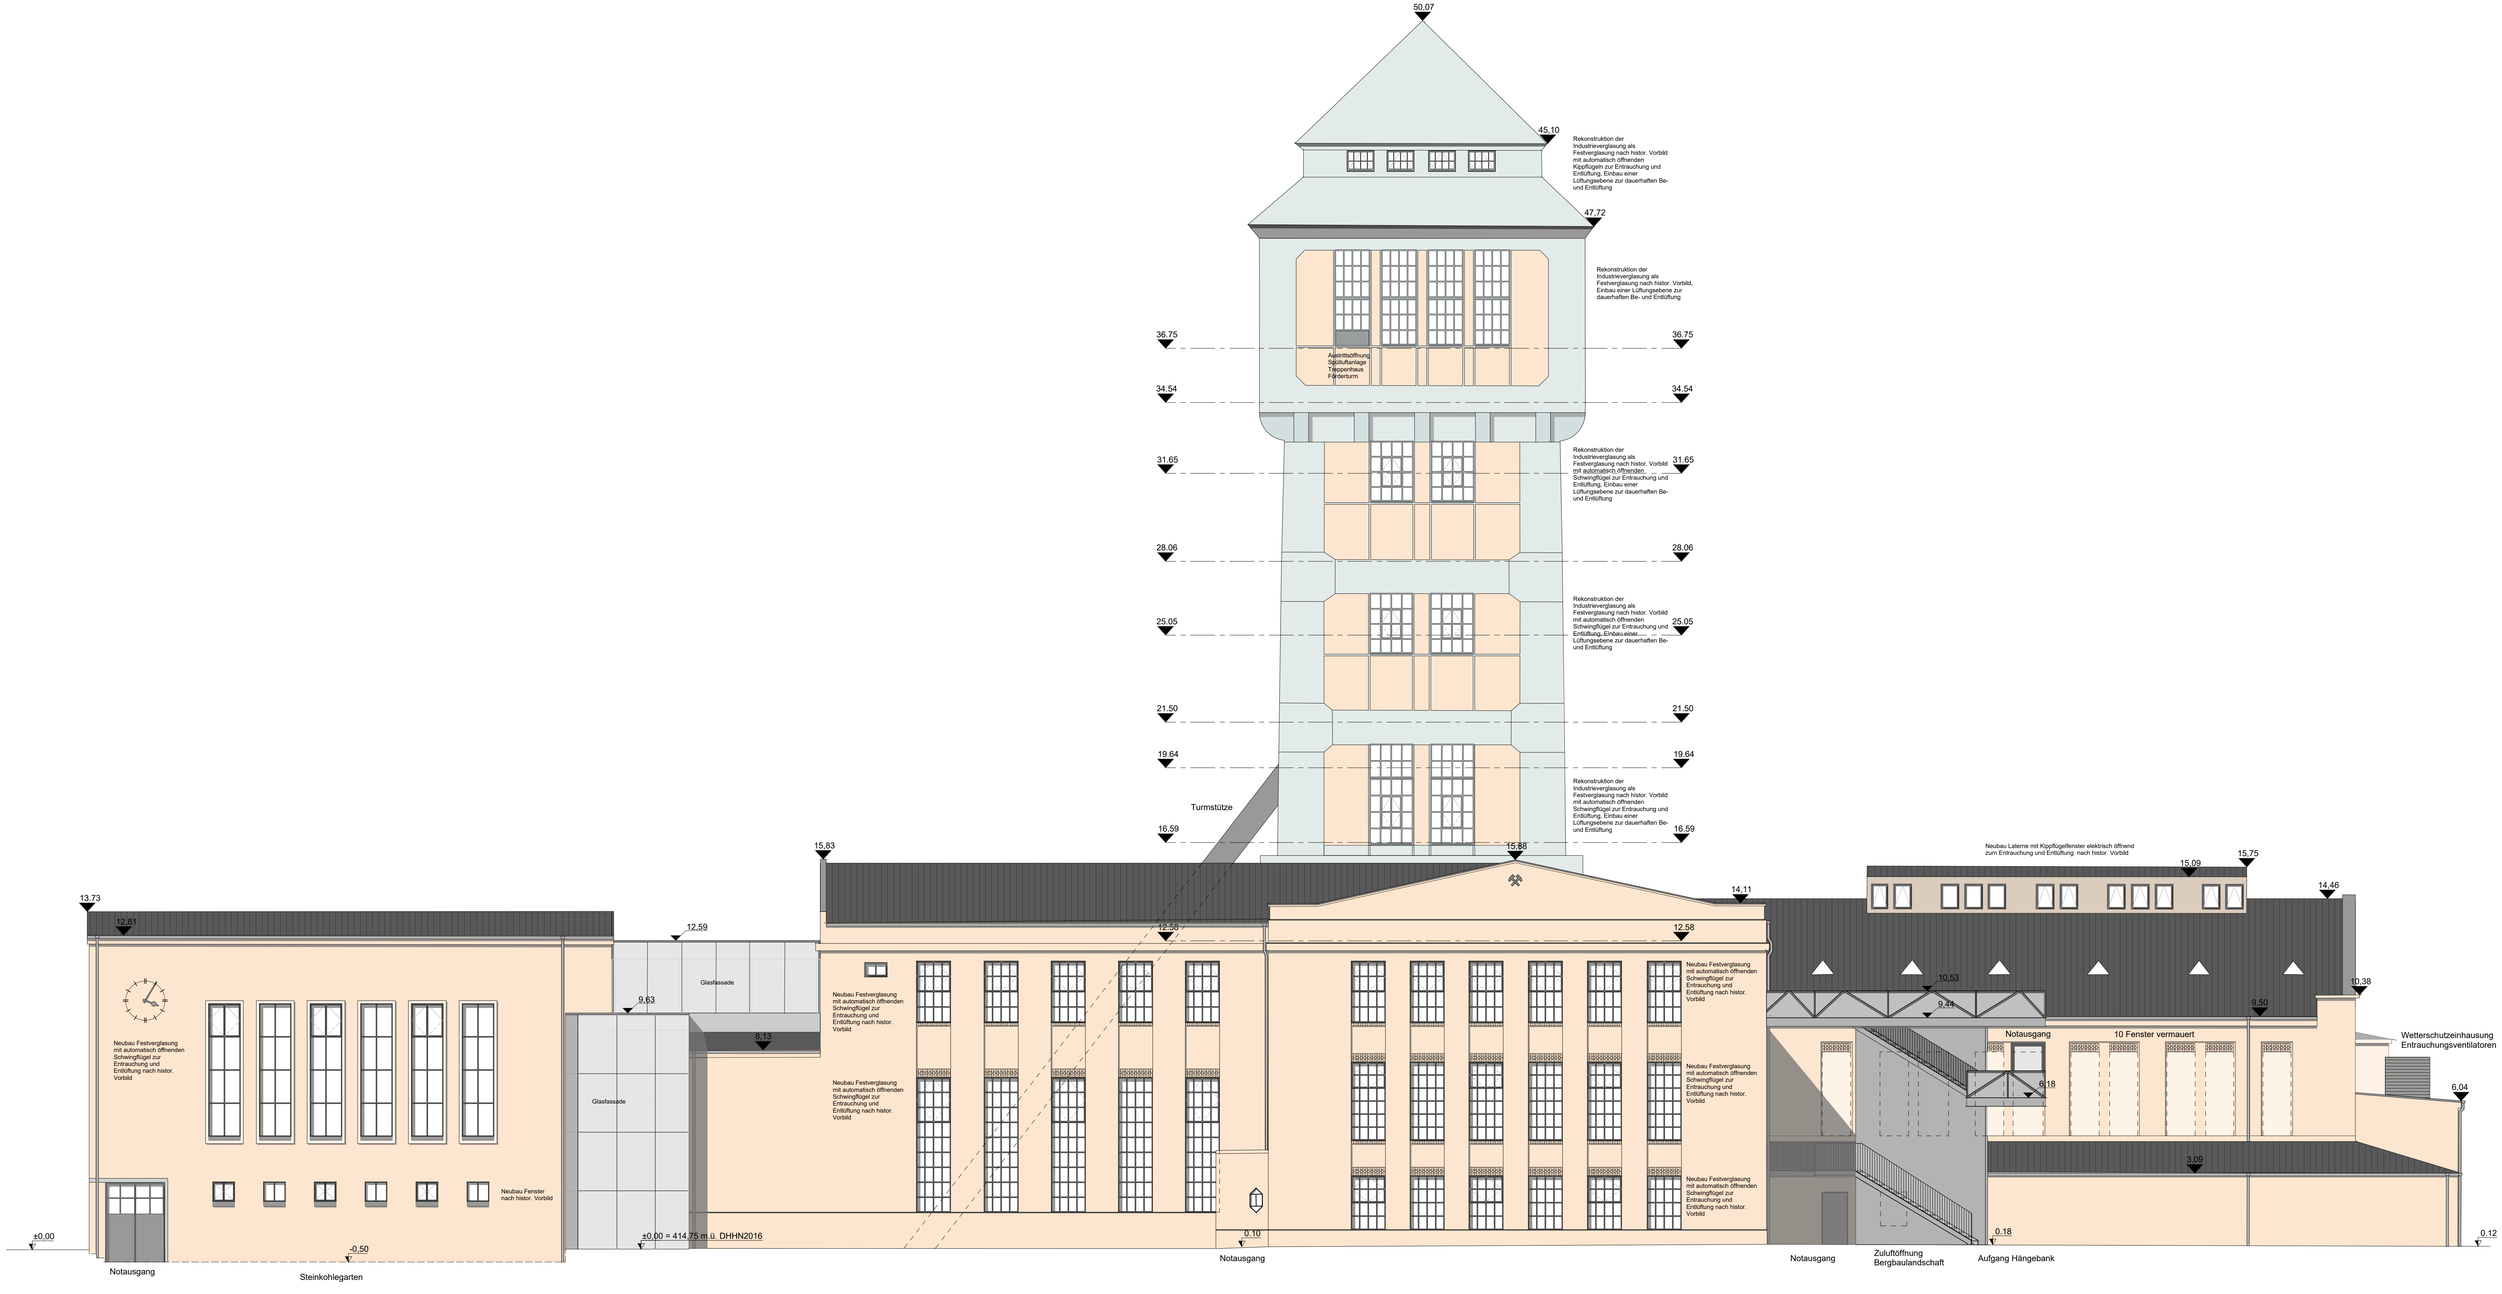
50.07
45.10
Rekonstruktion der Industrieverglasung als Festverglasung nach histor. Vorbild mit automatisch öffnenden Kippflügeln zur Entrauchung und Entlüftung, Einbau einer Lüftungsebene zur dauerhaften Be- und Entlüftung
47.72
Rekonstruktion der Industrieverglasung als Festverglasung nach histor. Vorbild, Einbau einer Lüftungsebene zur dauerhaften Be- und Entlüftung
36.75
Austrittsöffnung Sägulfuftanlage Treppenhaus Förderturm
34.54
31.65
Rekonstruktion der Industrieverglasung als Festverglasung nach histor. Vorbild mit automatisch öffnenden Schwingflügel zur Entrauchung und Entlüftung, Einbau einer Lüftungsebene zur dauerhaften Be- und Entlüftung
28.06
25.05
Rekonstruktion der Industrieverglasung als Festverglasung nach histor. Vorbild mit automatisch öffnenden Schwingflügel zur Entrauchung und Entlüftung, Einbau einer Lüftungsebene zur dauerhaften Be- und Entlüftung
21.50
19.64
Rekonstruktion der Industrieverglasung als Festverglasung nach histor. Vorbild mit automatisch öffnenden Schwingflügel zur Entrauchung und Entlüftung, Einbau einer Lüftungsebene zur dauerhaften Be- und Entlüftung
Turmstütze
16.59
15.83
15.88
Neubau Laterne mit Kippflügelfenster elektrisch öffnend zum Entrauchung und Entlüftung nach histor. Vorbild
15.09
15.75
14.11
14.46
13.73
12.81
12.59
12.58
Glasfassade
9.63
8.13
10.53
9.44
9.50
10.38
Notausgang
10 Fenster vermauert
Wetterschutzeinhausung Entrauchungsventilatoren
6.18
6.04
3.09
Neubau Festverglasung mit automatisch öffnenden Schwingflügel zur Entrauchung und Entlüftung nach histor. Vorbild
Neubau Fenster nach histor. Vorbild
±0.00
-0.50
±0.00 = 414.75 m ü. DHHN2016
0.10
0.18
0.12
Notausgang
Steinkohlegarten
Notausgang
Notausgang
Zuluftöffnung Bergbaulandschaft
Aufgang Hängebank