






Außenperspektive
Fassade Haupteingang

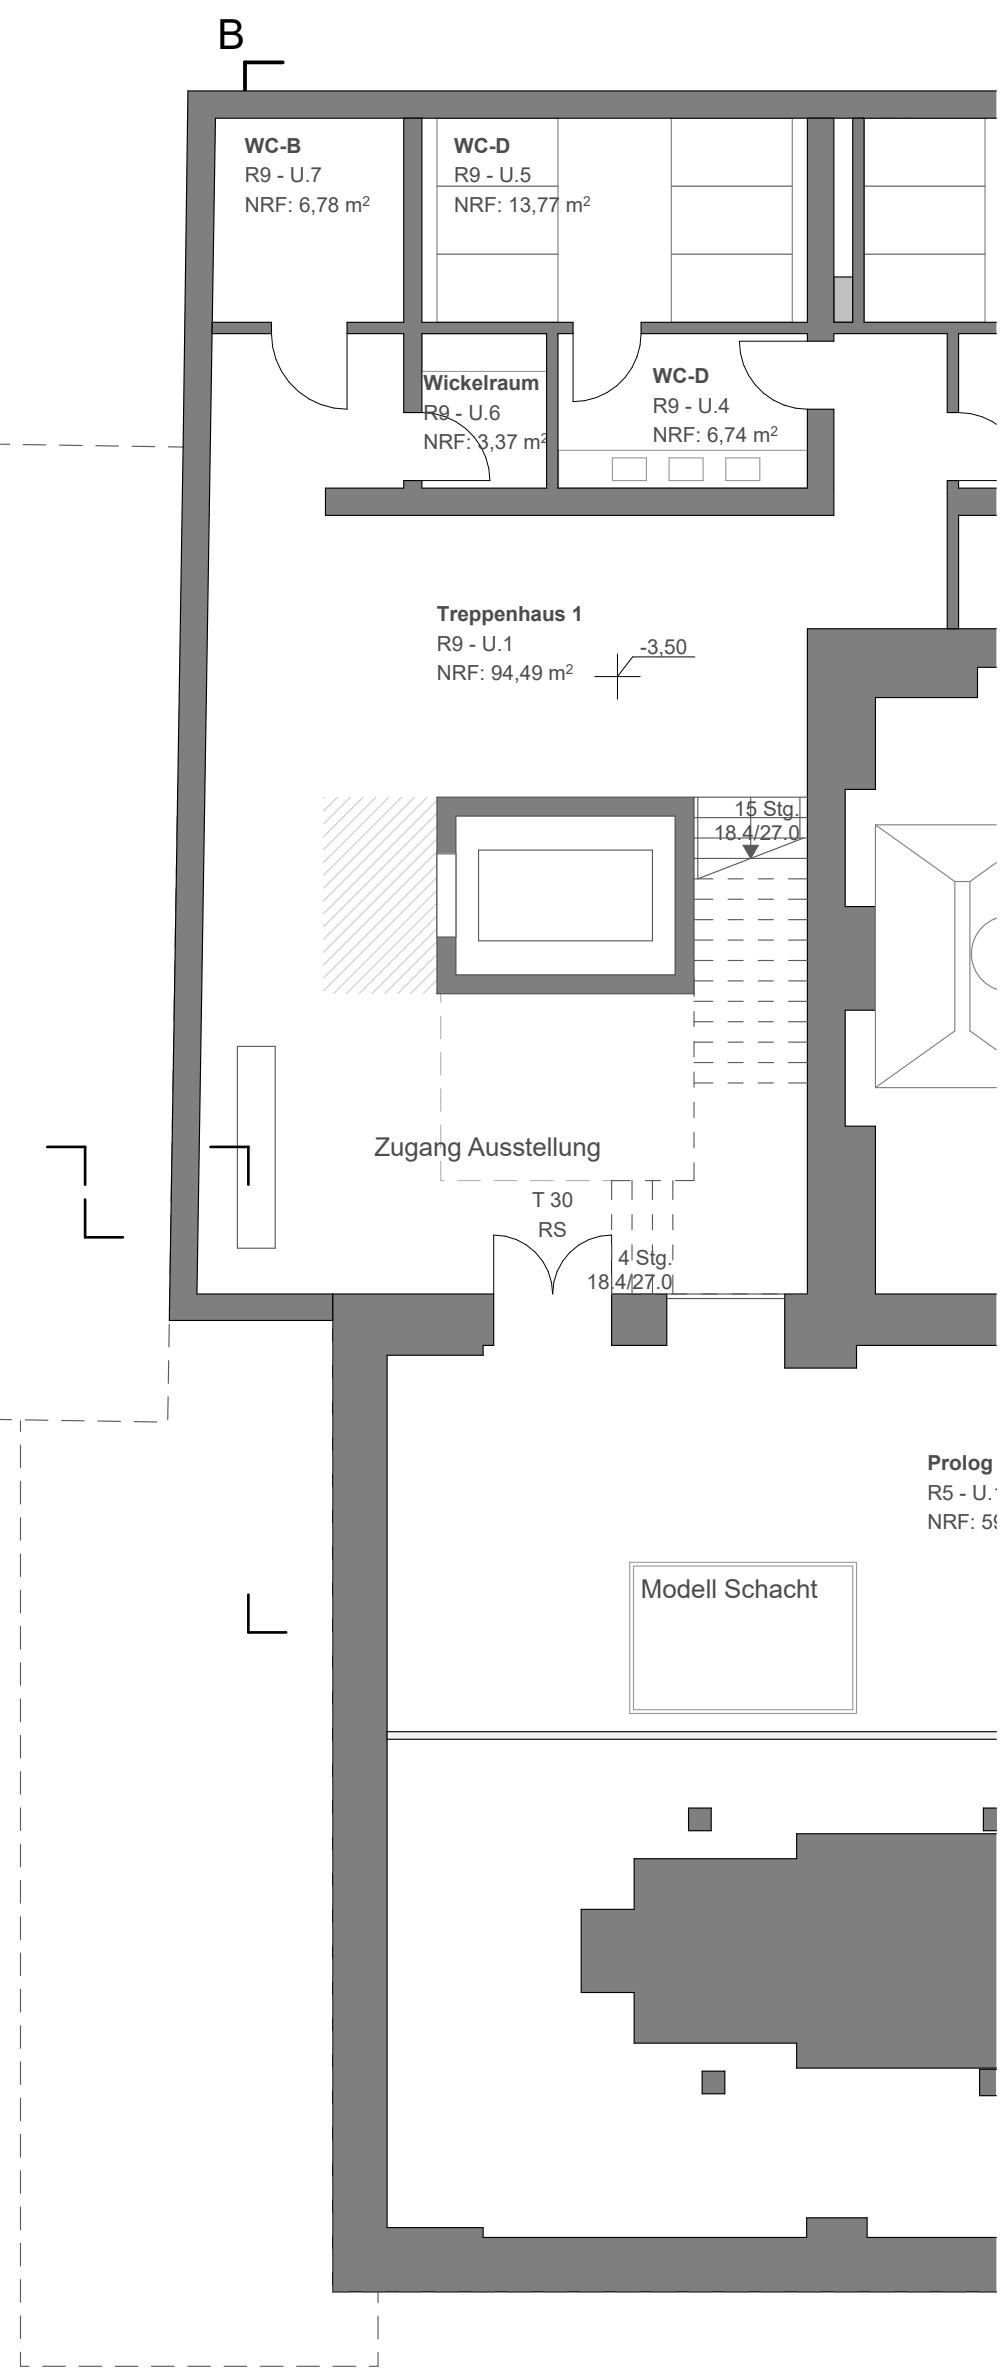

Grundriss
1. Untergeschoss

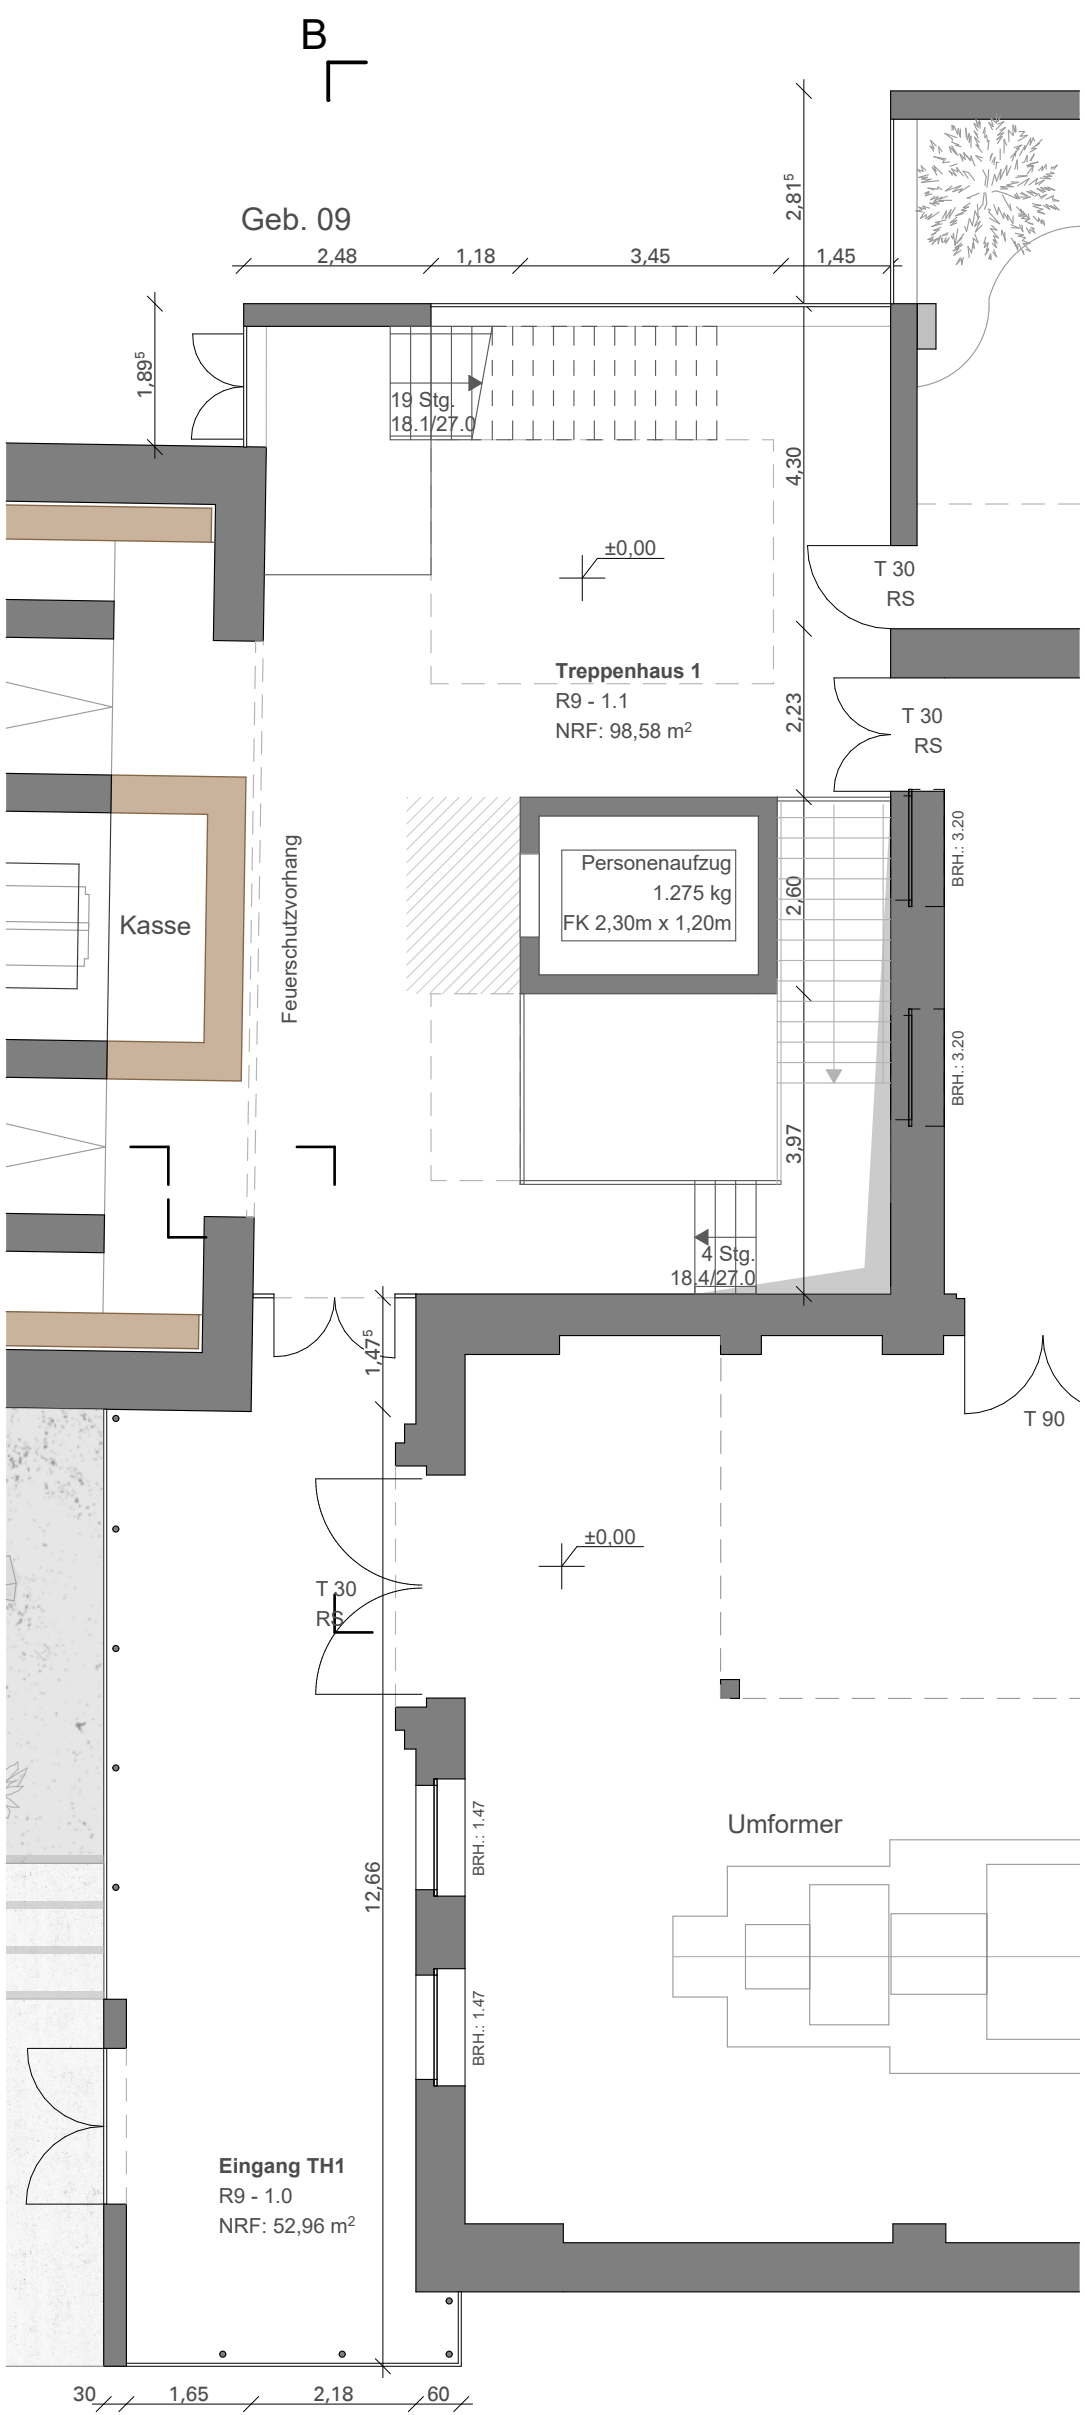

Grundriss
Erdgeschoss

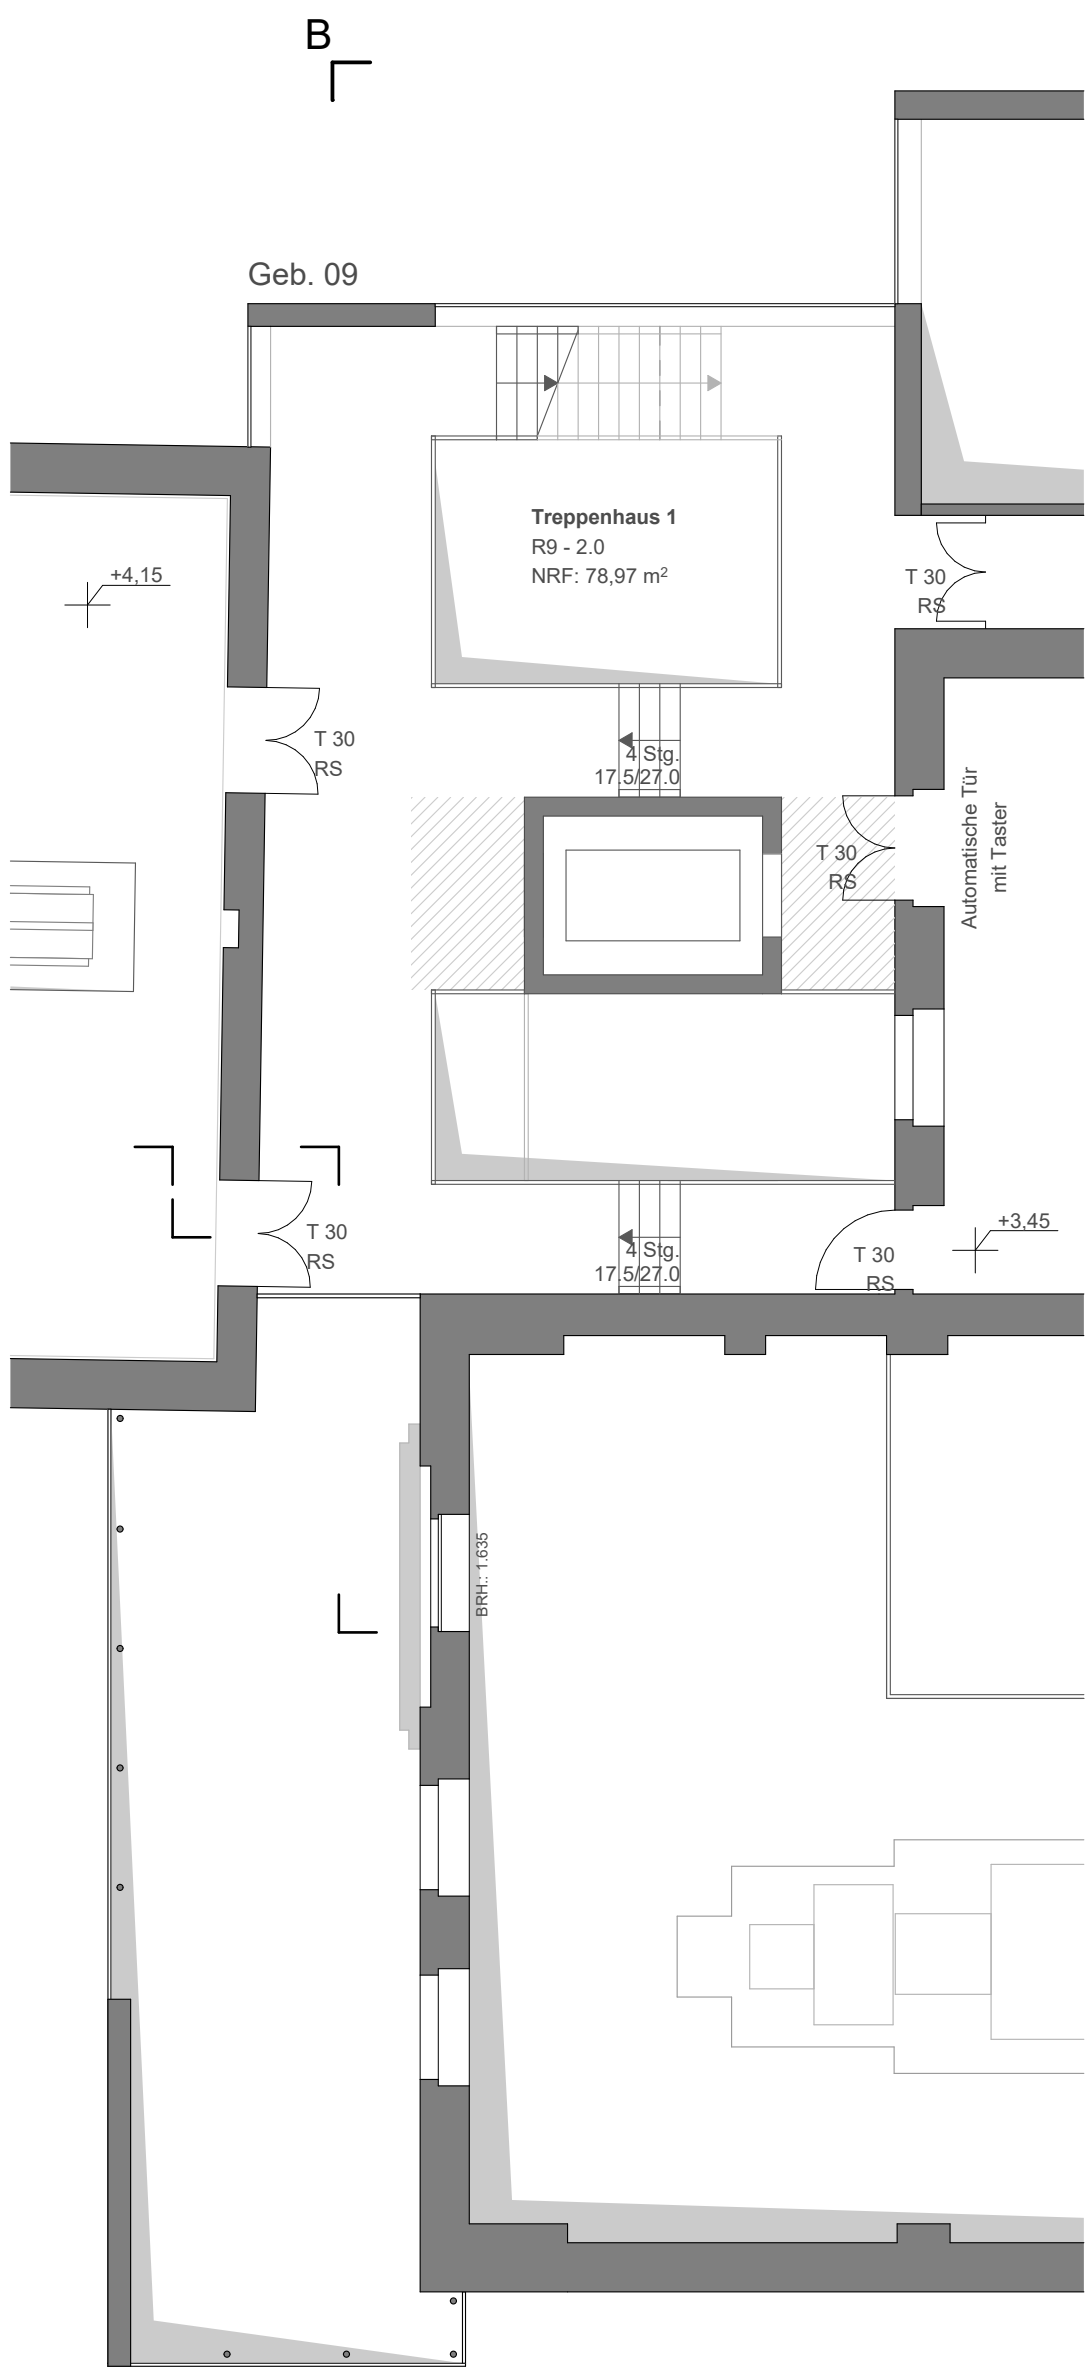

Grundriss
1. Obergeschoss