



NORDEN

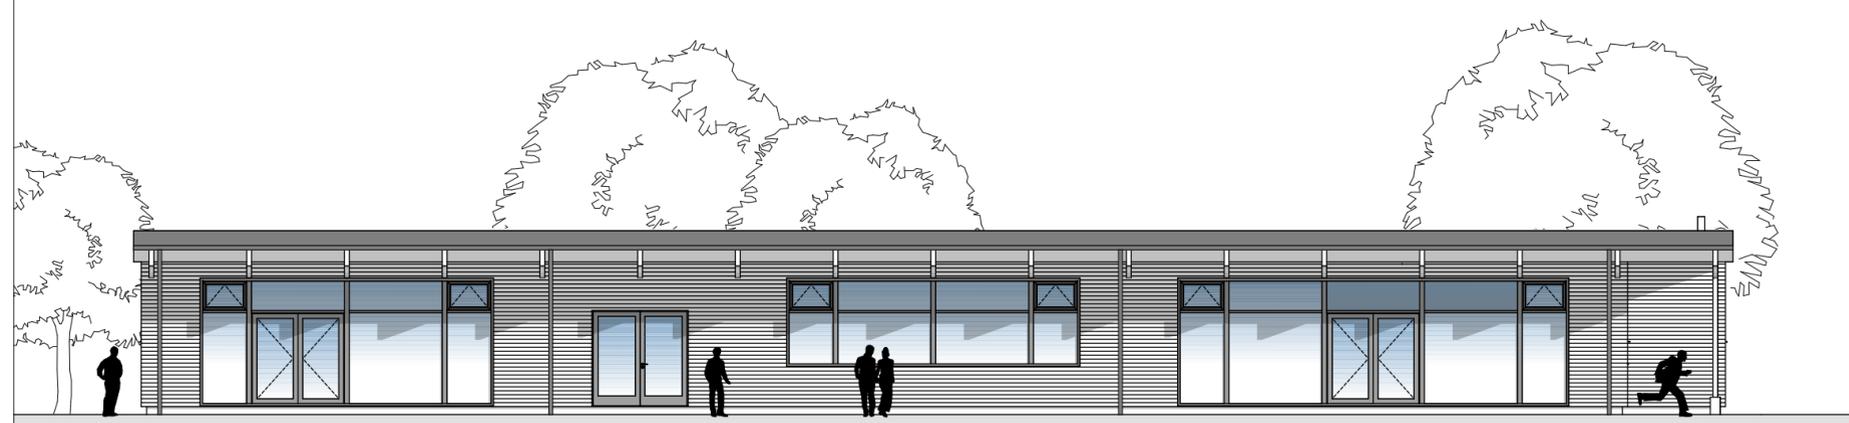

WESTEN



OSTEN

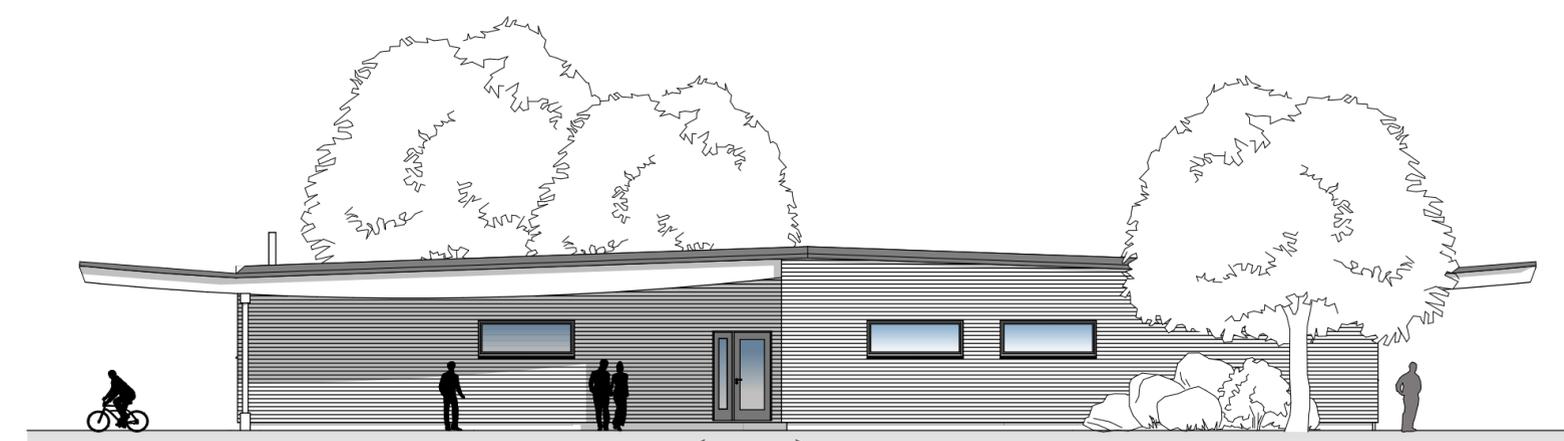

SÜDEN

Projekt:	Neubau eines Unterrichts- und Werkstattgebäudes für die berufsbildenden Schulen in Lüchow	
Bauherr:	gAöR - GM Königsberger Str. 10 29439 Lüchow	
Architekt:	ralf pohlmann : architekten 29496 Kiefen 26 tel. 05849 . 9700 fax 05849 . 970 70	Datum: 26.10.2011
Plantitel:	Ansichten	gezeichnet: AH
		Masstab: 1:150
		Plan - Nr.: 02