



Konstruktionszeichnung beispielhaft für die ausführlichen Planungsdetails der Gesamtplanung

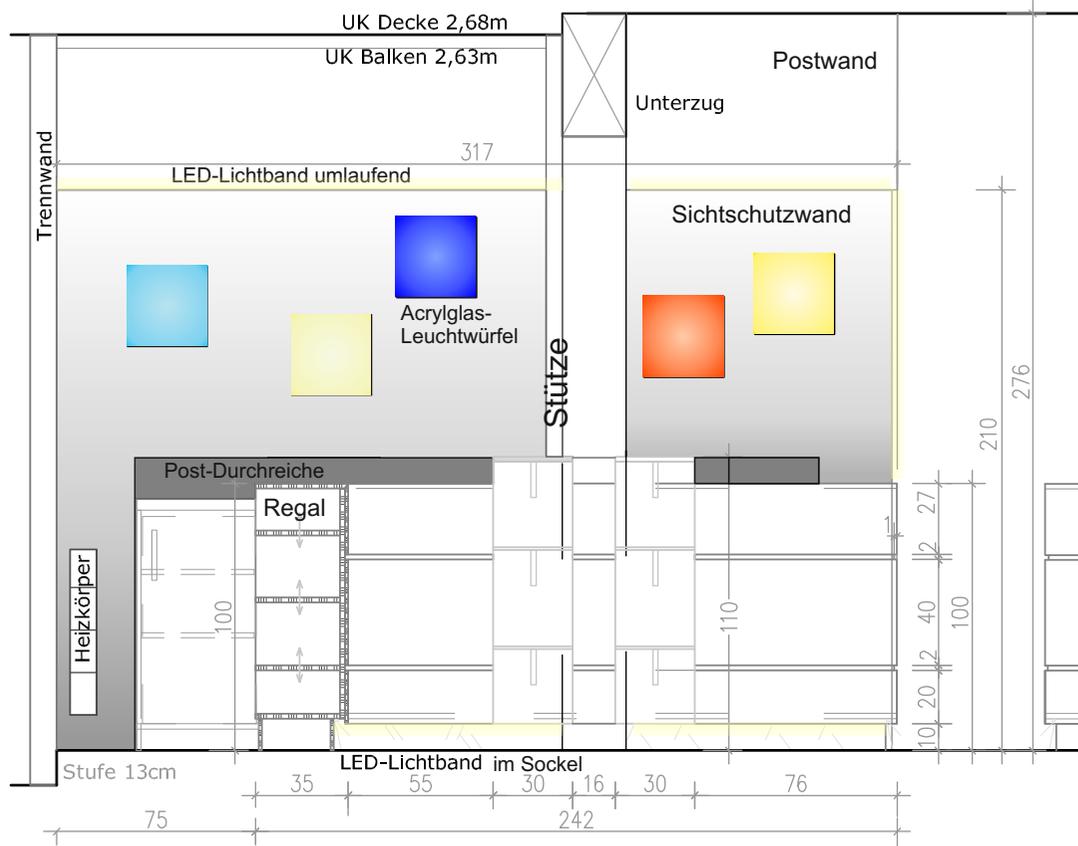

Ansicht Empfang - Abbildung ohne Maßstab

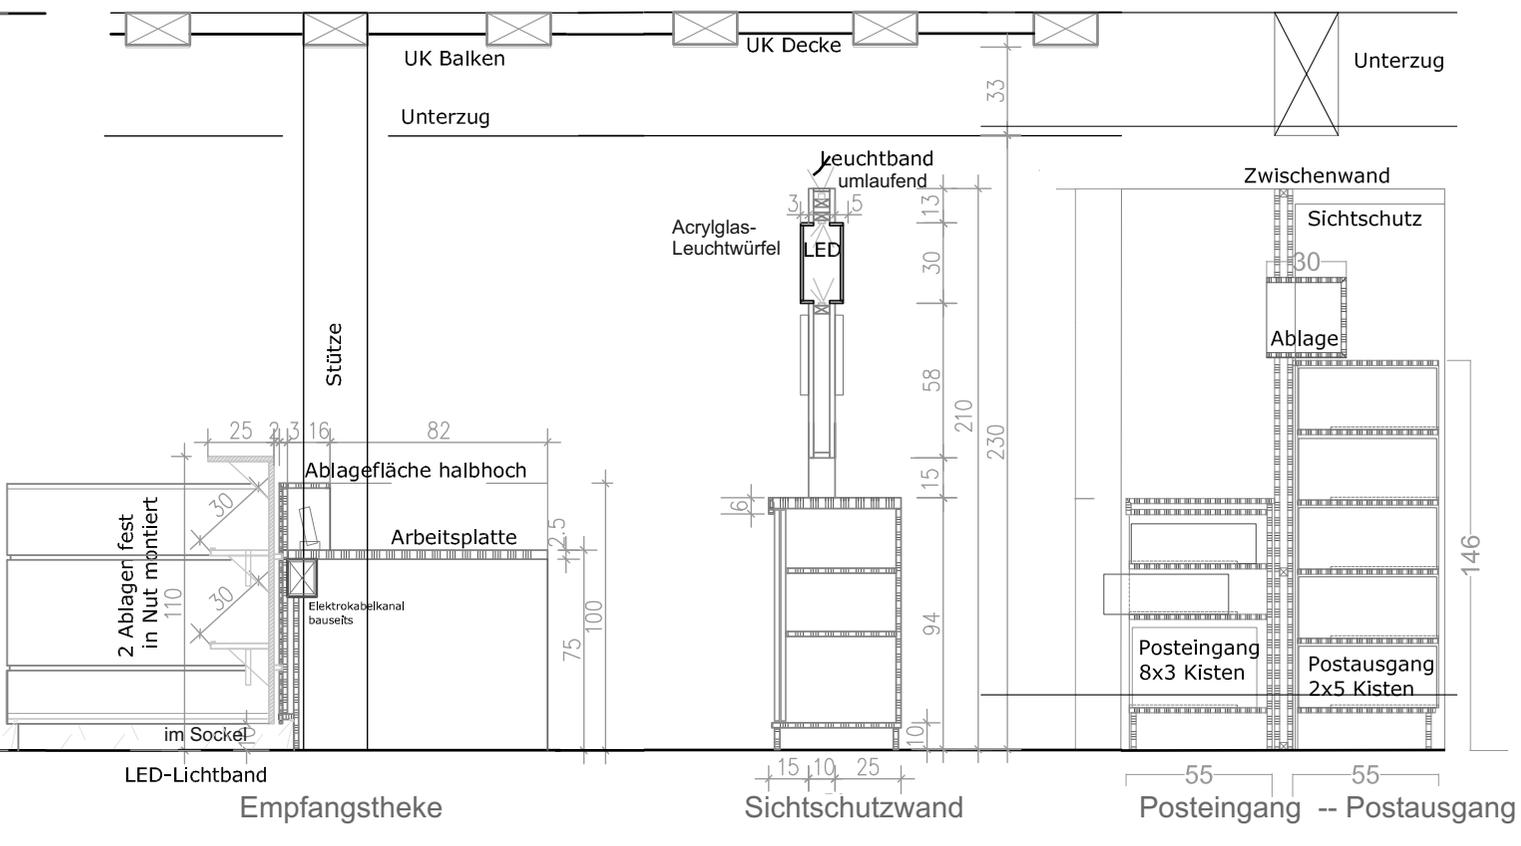

Vertikalschnitte Empfangstheke, Sichtschutzwand, Posteingang und Postausgang - Abbildung ohne Maßstab