


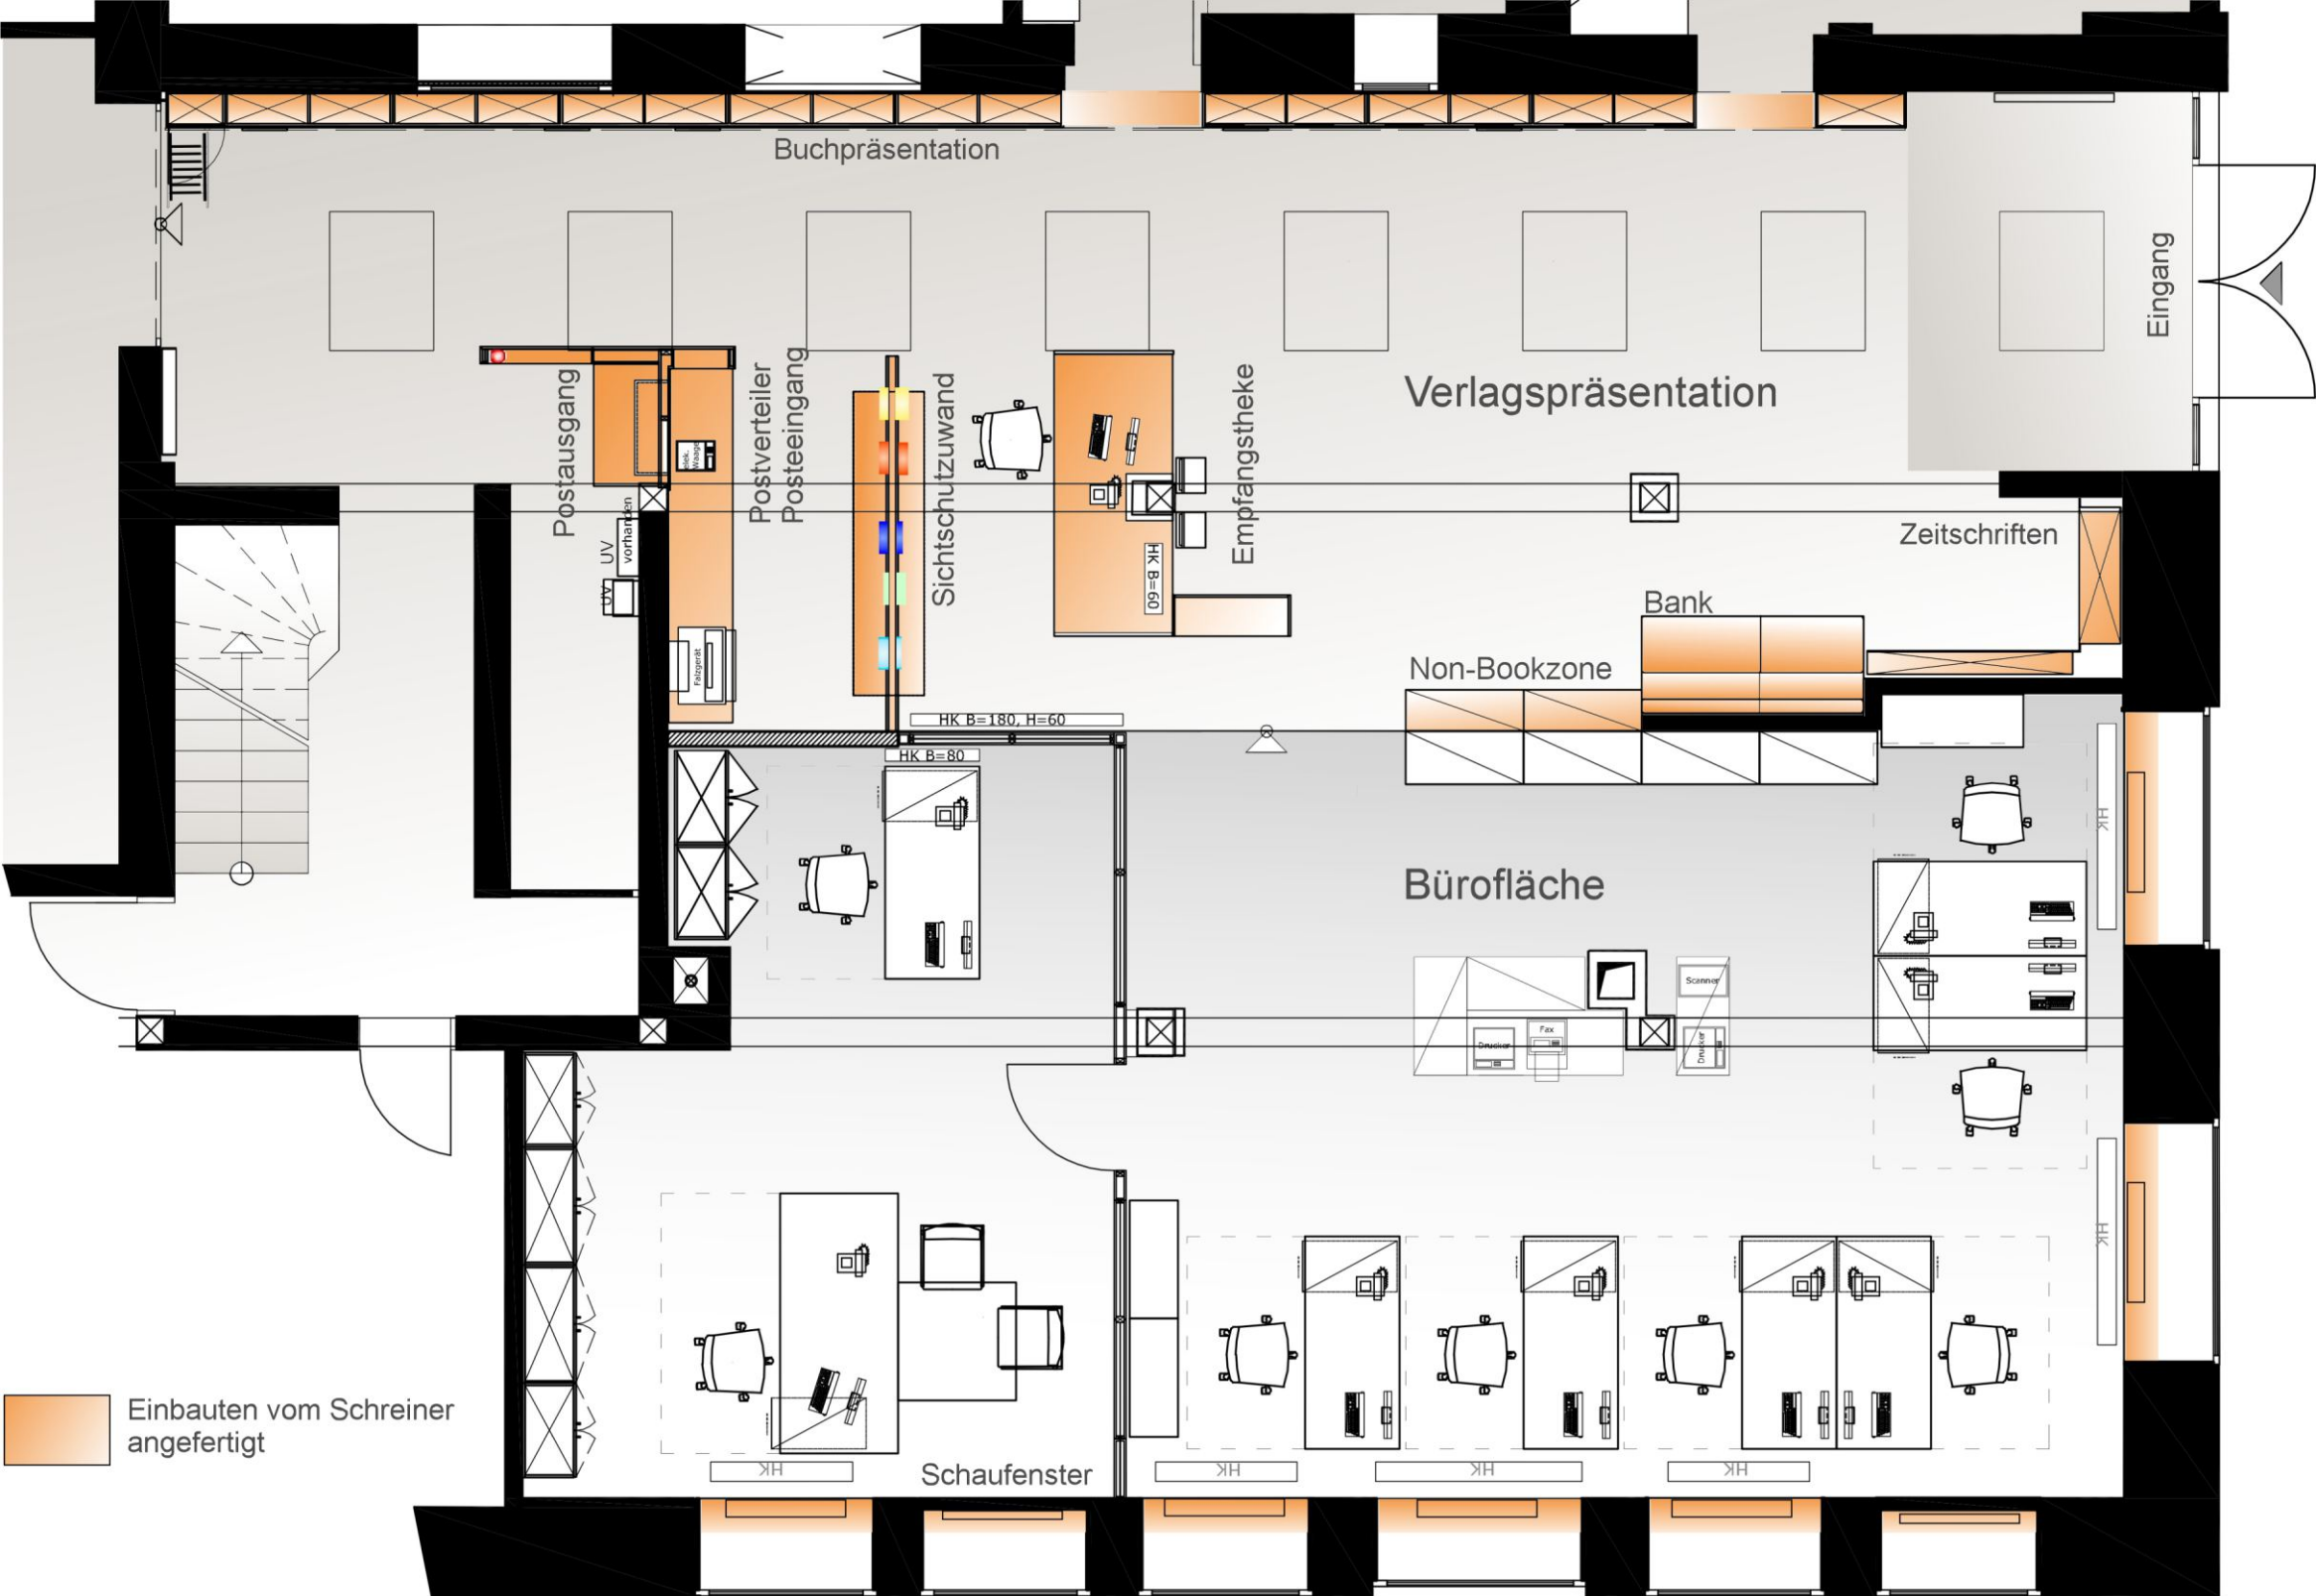

Verlagräume Beltz - Grundriss - Planung: Das Innenarchitekturbüro Monika Slomski - Ausführung: Schreinerei Siefert