


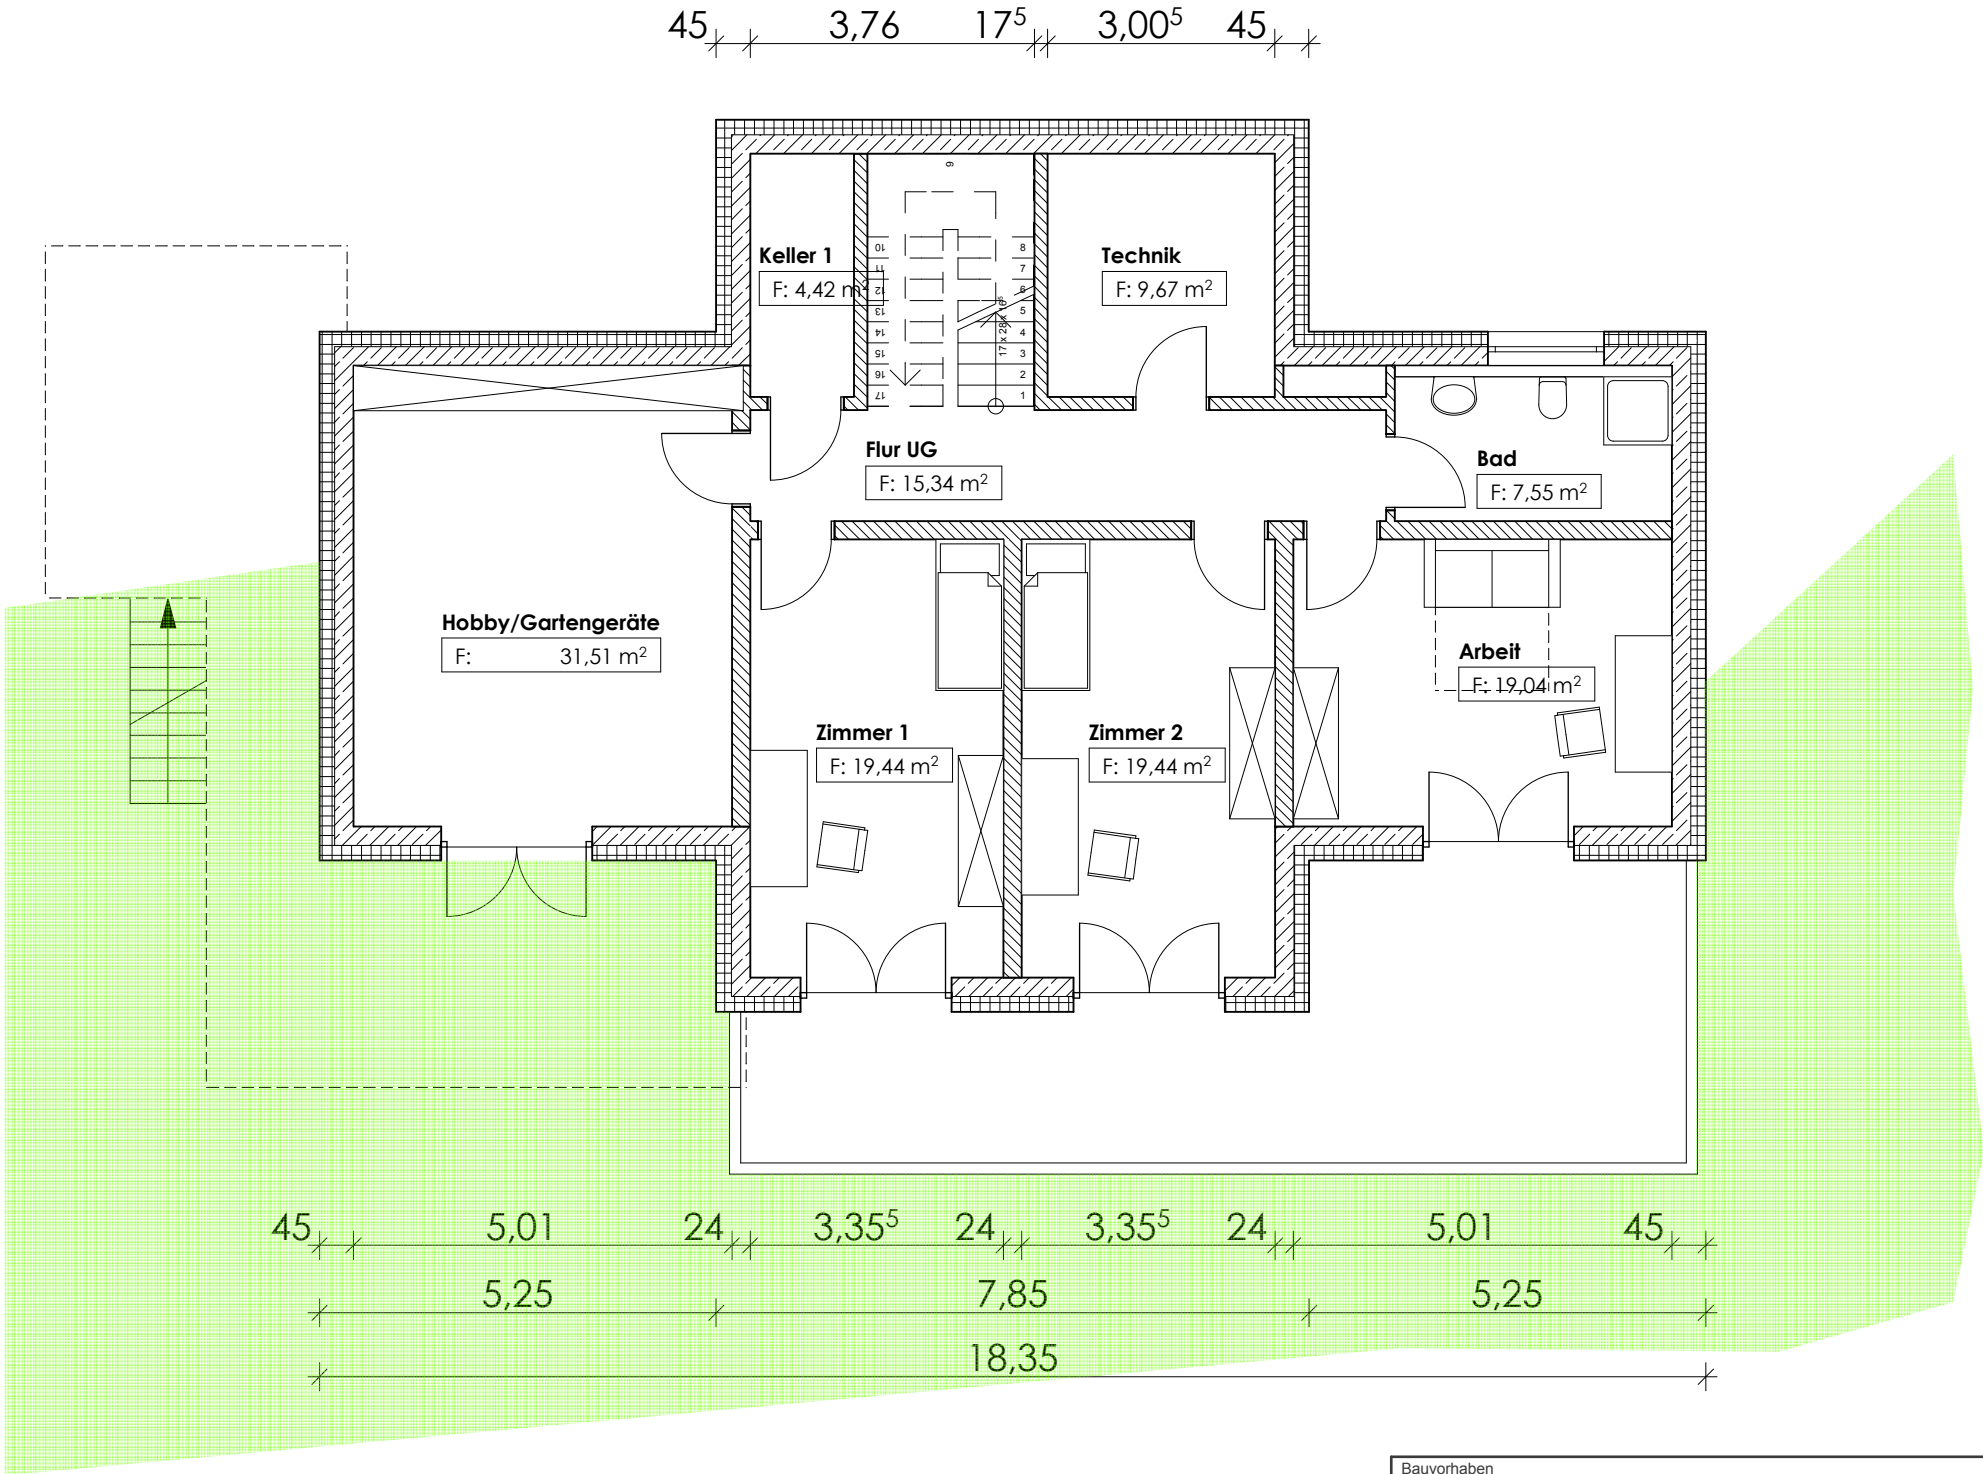

Bauvorhaben Neubau Einfamilienhaus		Datum 10.11.10	planungsbüro Dipl.-Ing.(FH) Architekt BDB, Vfa Energieberater (BAFA) Dietmar Bayer Bregenzerstraße 13 88 171 Weiler/Allgäu tel 08387 - 92 45 42 fax 08387 - 92 45 43 mobil 01520 - 947 01 32 eMail buero@dietmar-bayer.de Diese Zeichnung ist urheberrechtlich geschützt und darf ohne Genehmigung vom Architekturbüro Bayer weder nachgeahmt, vervielfältigt noch verändert werden.
Bauherr Familie Zander, Allmannsried 24, 88175 Scheidegg		Maßstab 1:100	
Plantitel 3. Entwurf Untergeschoss		Plannummer 2.002 B	
Planungsstufe		Projekt-Nr 10018	
gez. / geprüft db	Plangröße DIN A3	Maßstab im Original 0 1 cm	