


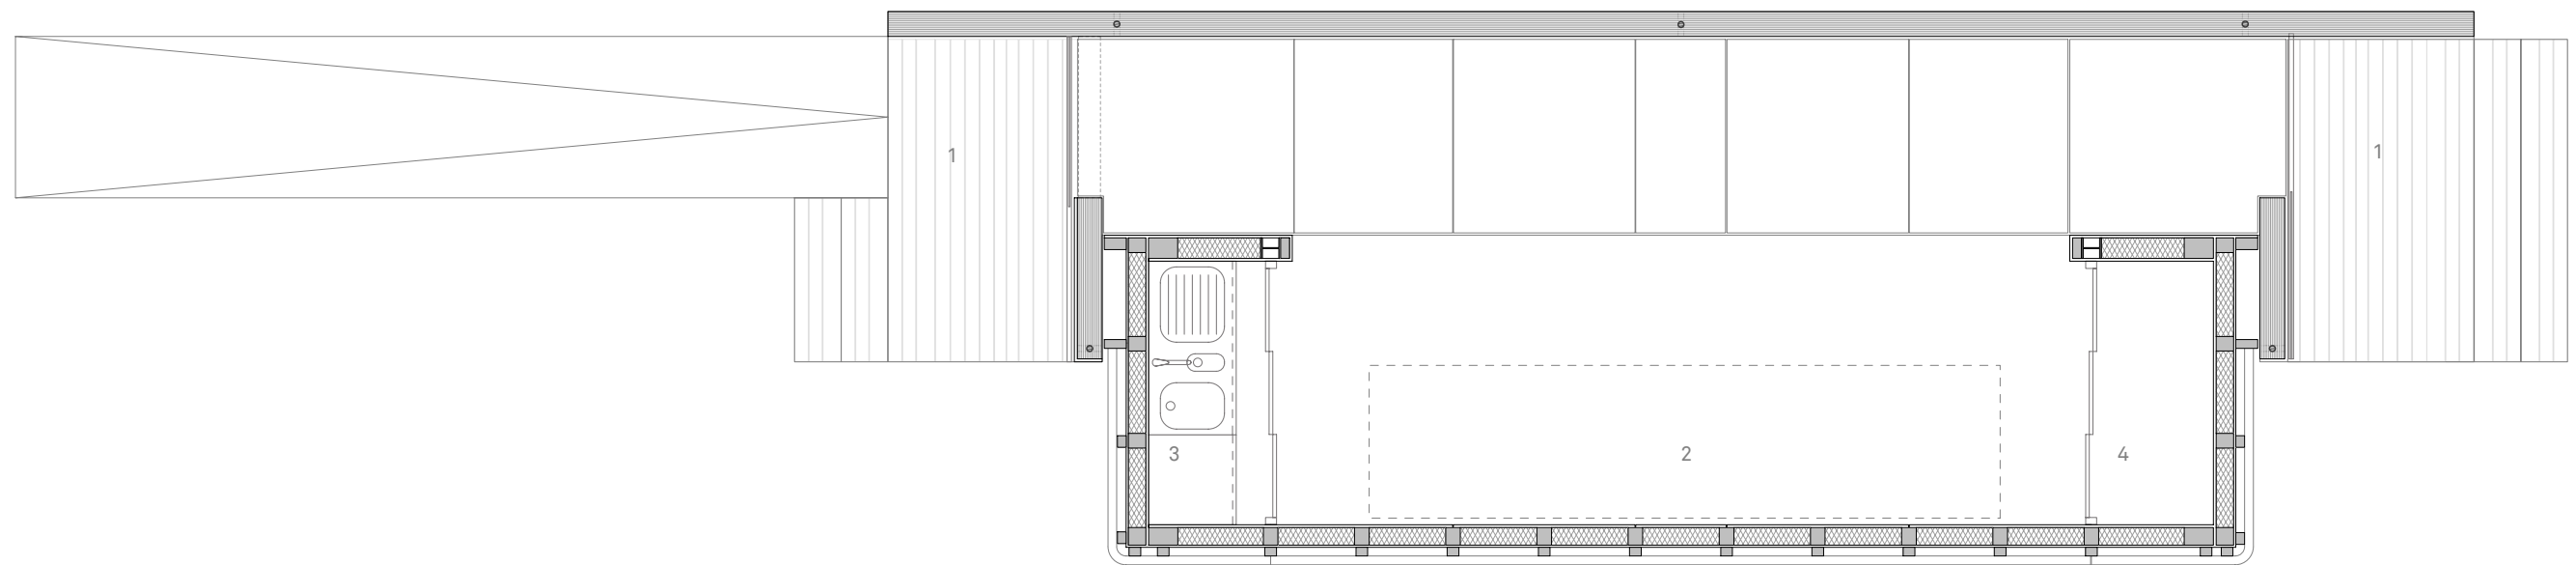

Grundriss _ 1/50

- 1- Vorraum
- 2- Ausstellungsraum
- 3- Teeküche
- 4- Kammer