




Ansicht - Nord

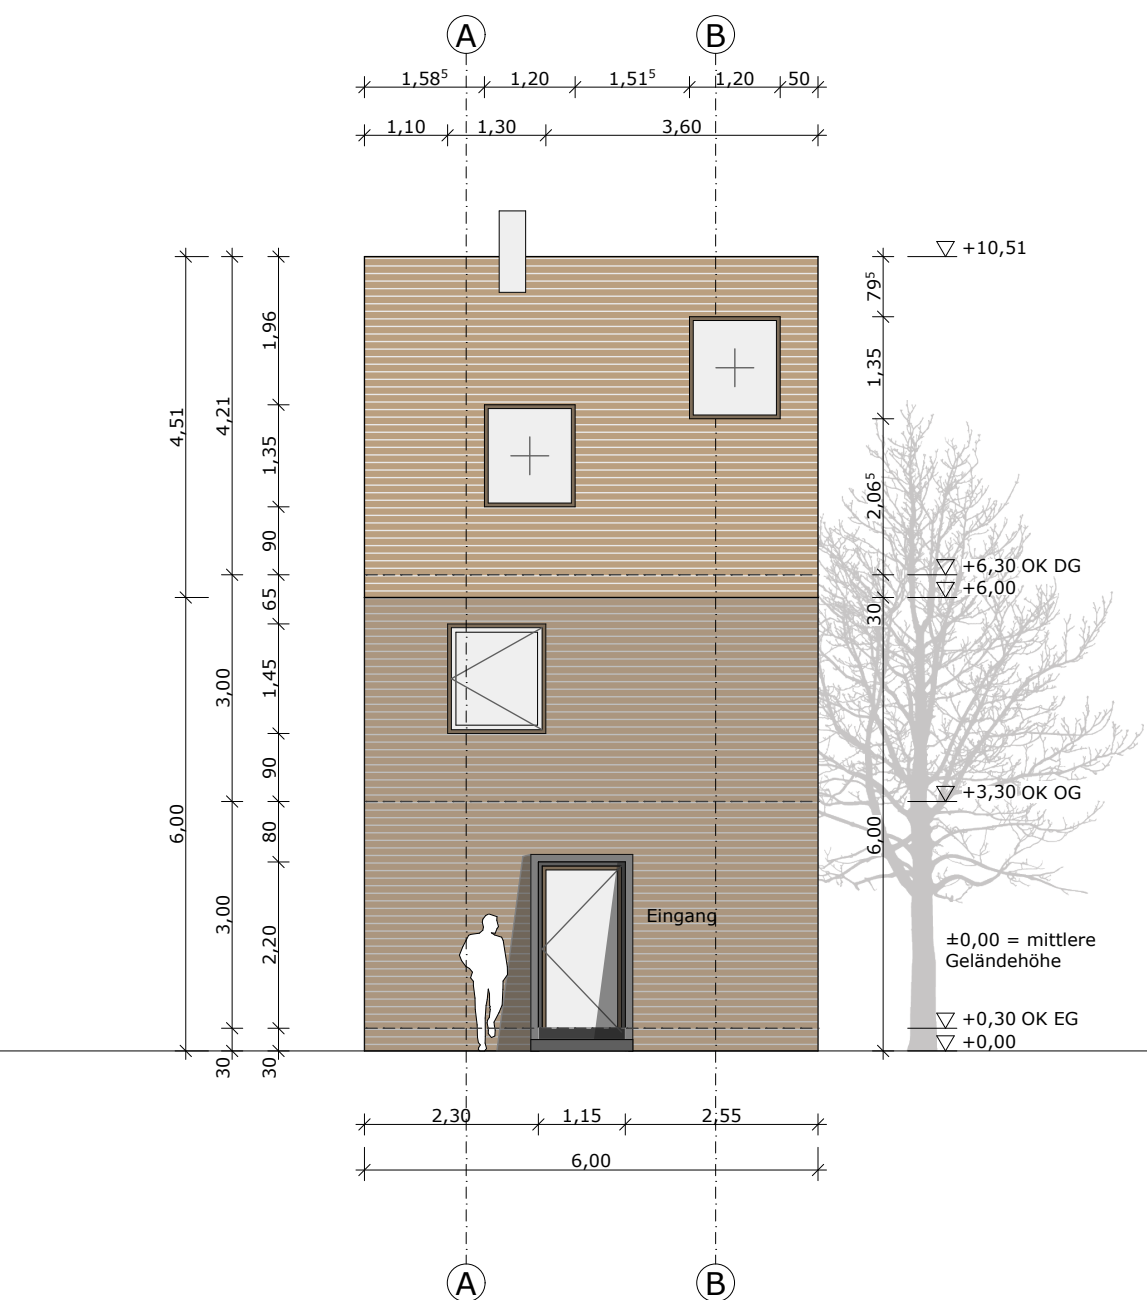


Ansicht - Ost

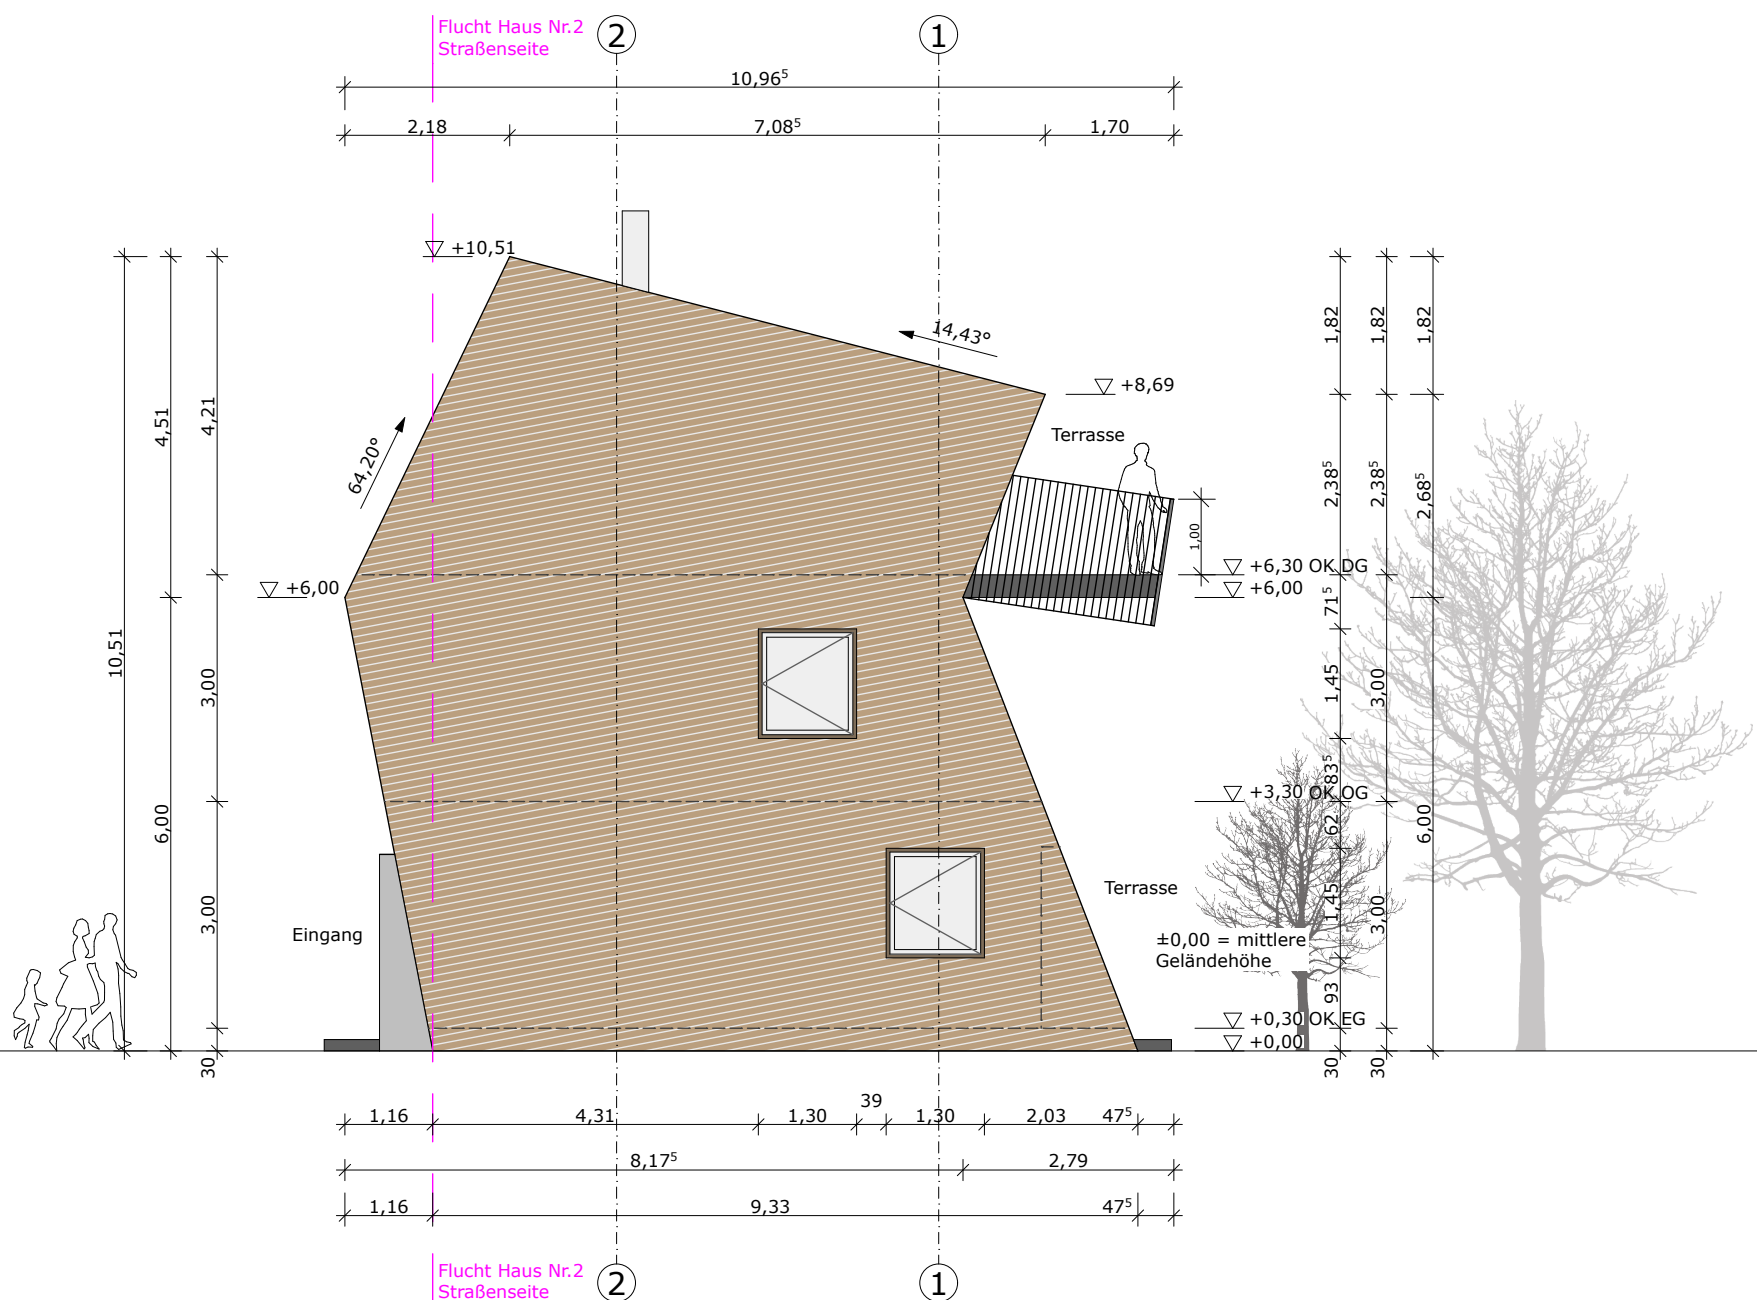


Ansicht - Süd

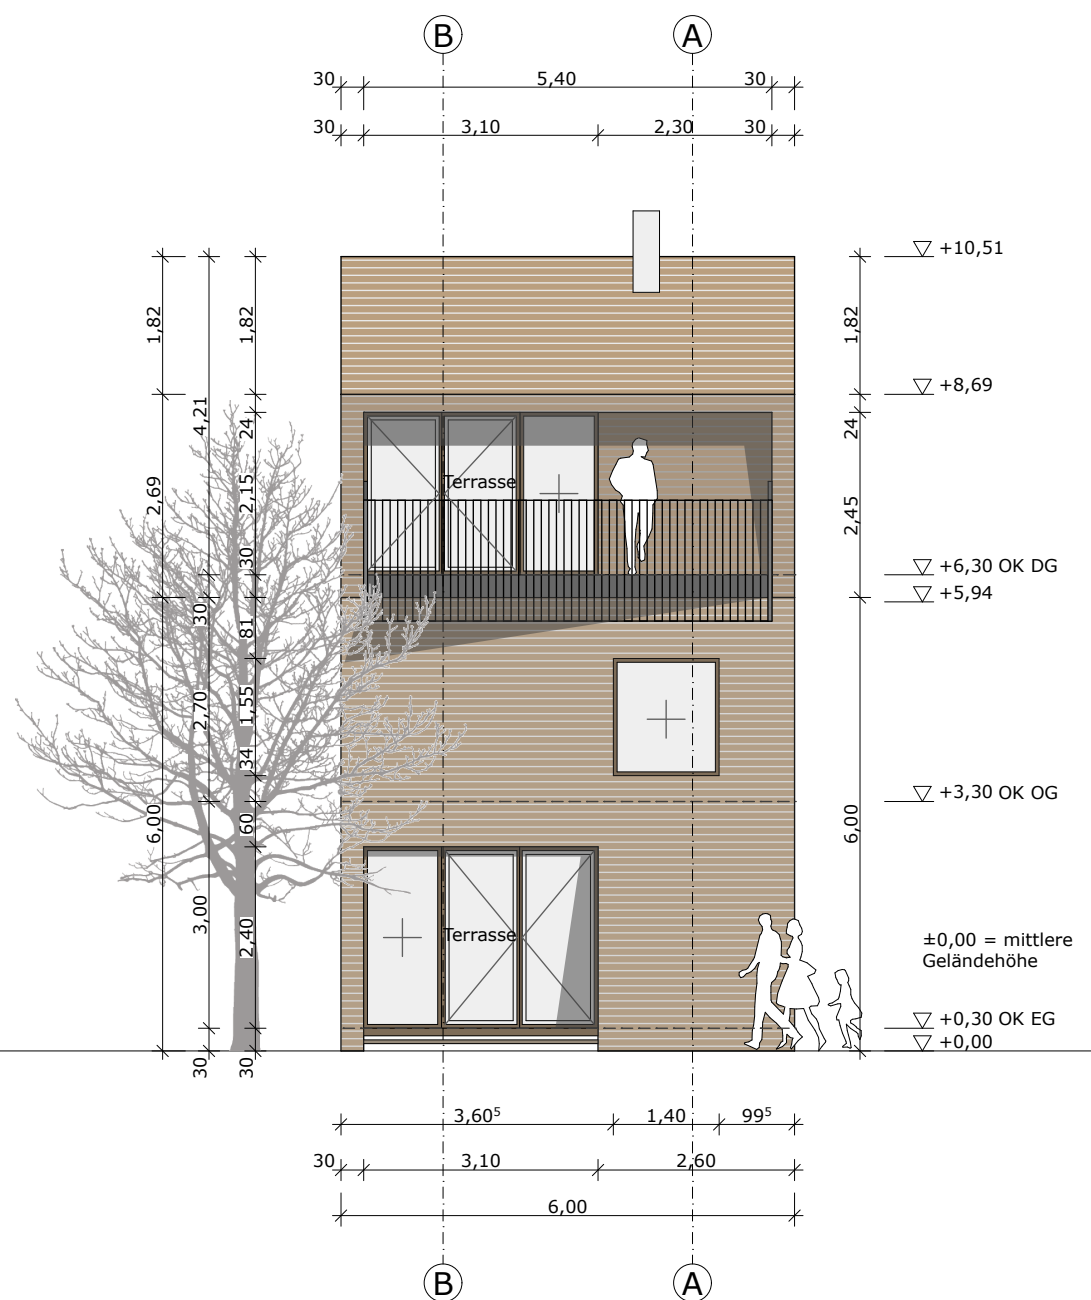


Ansicht - West

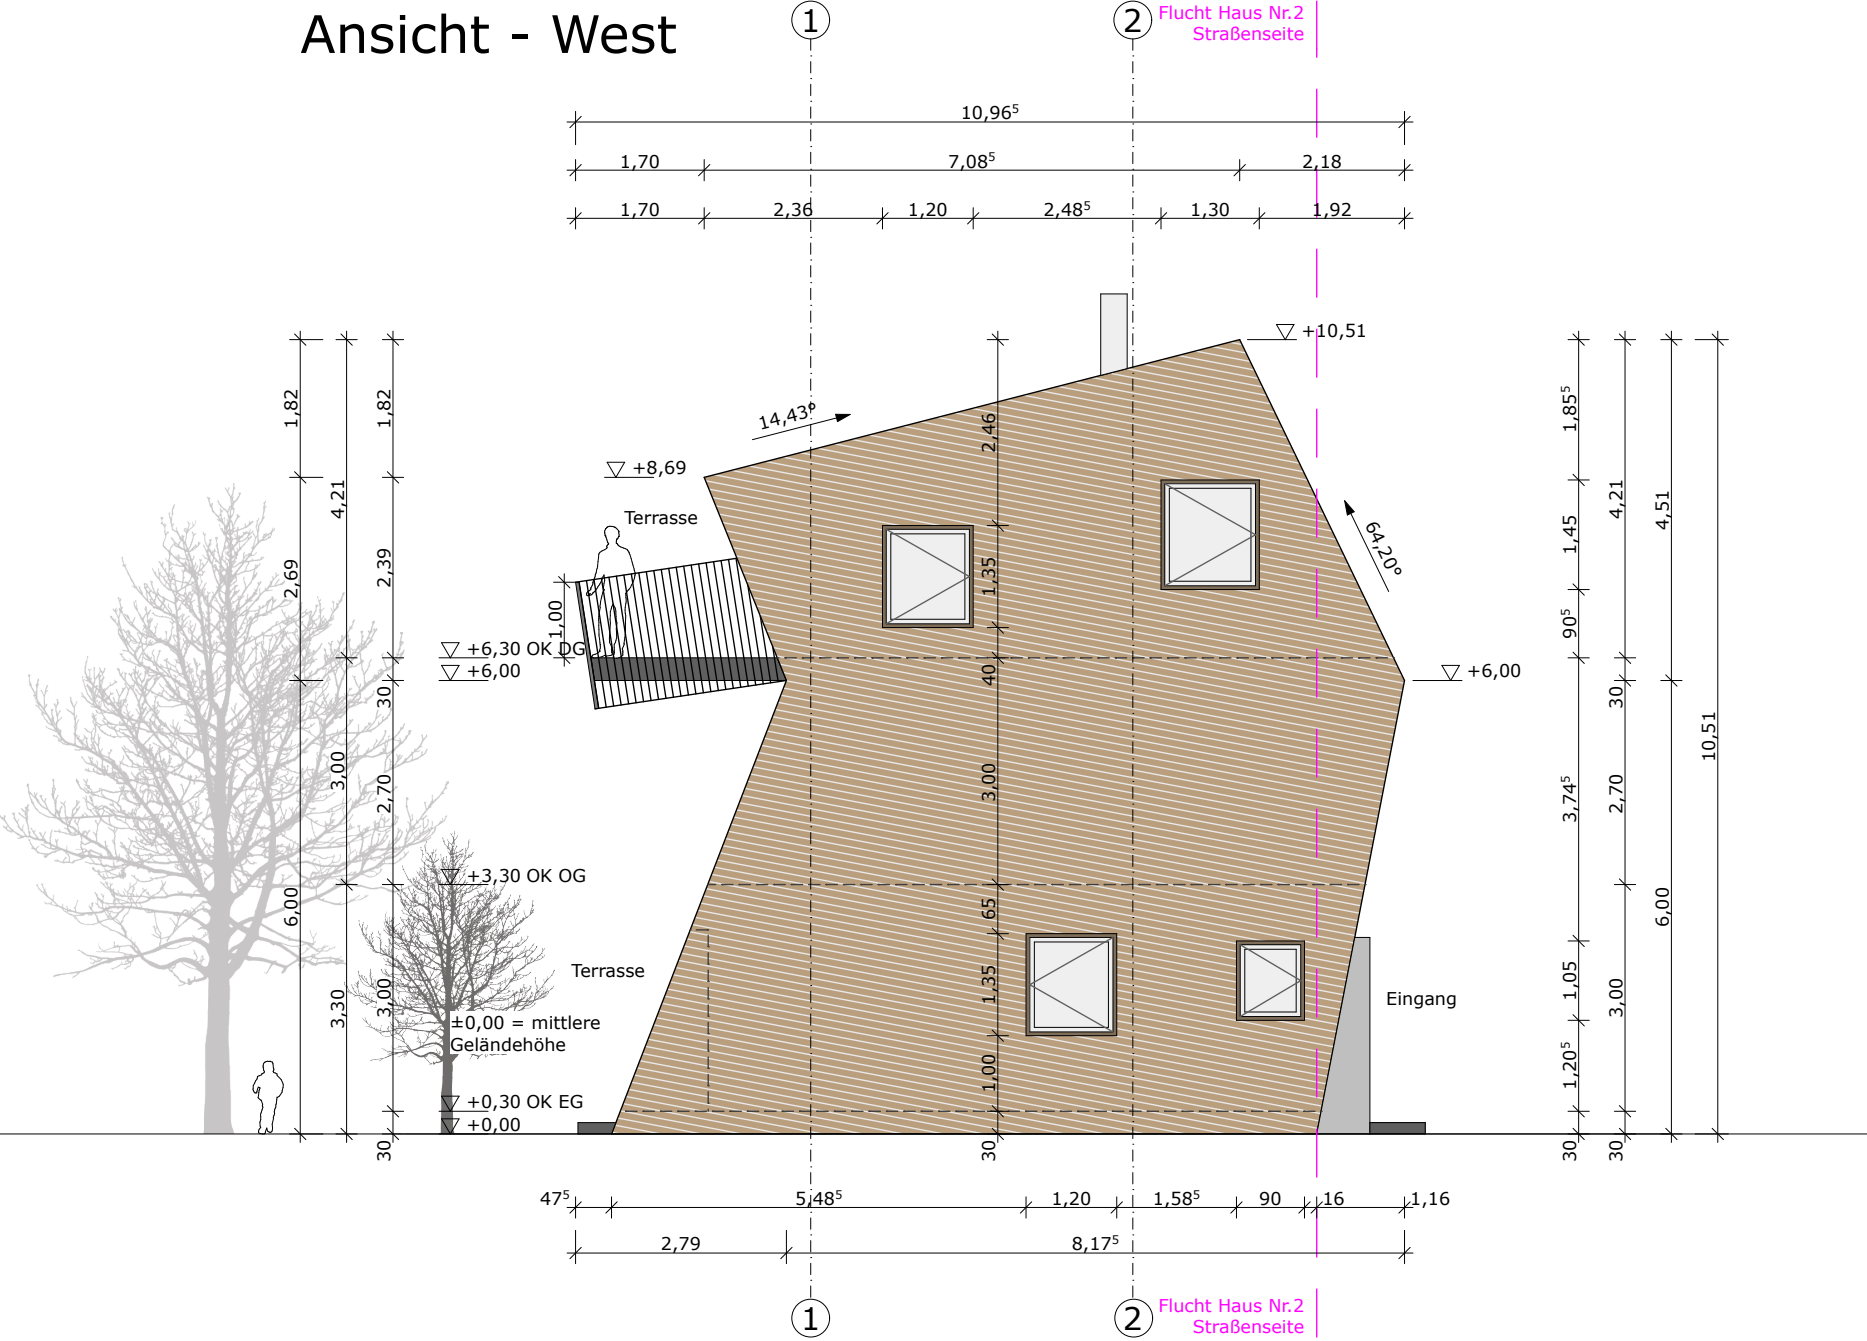


Schnitt a:a

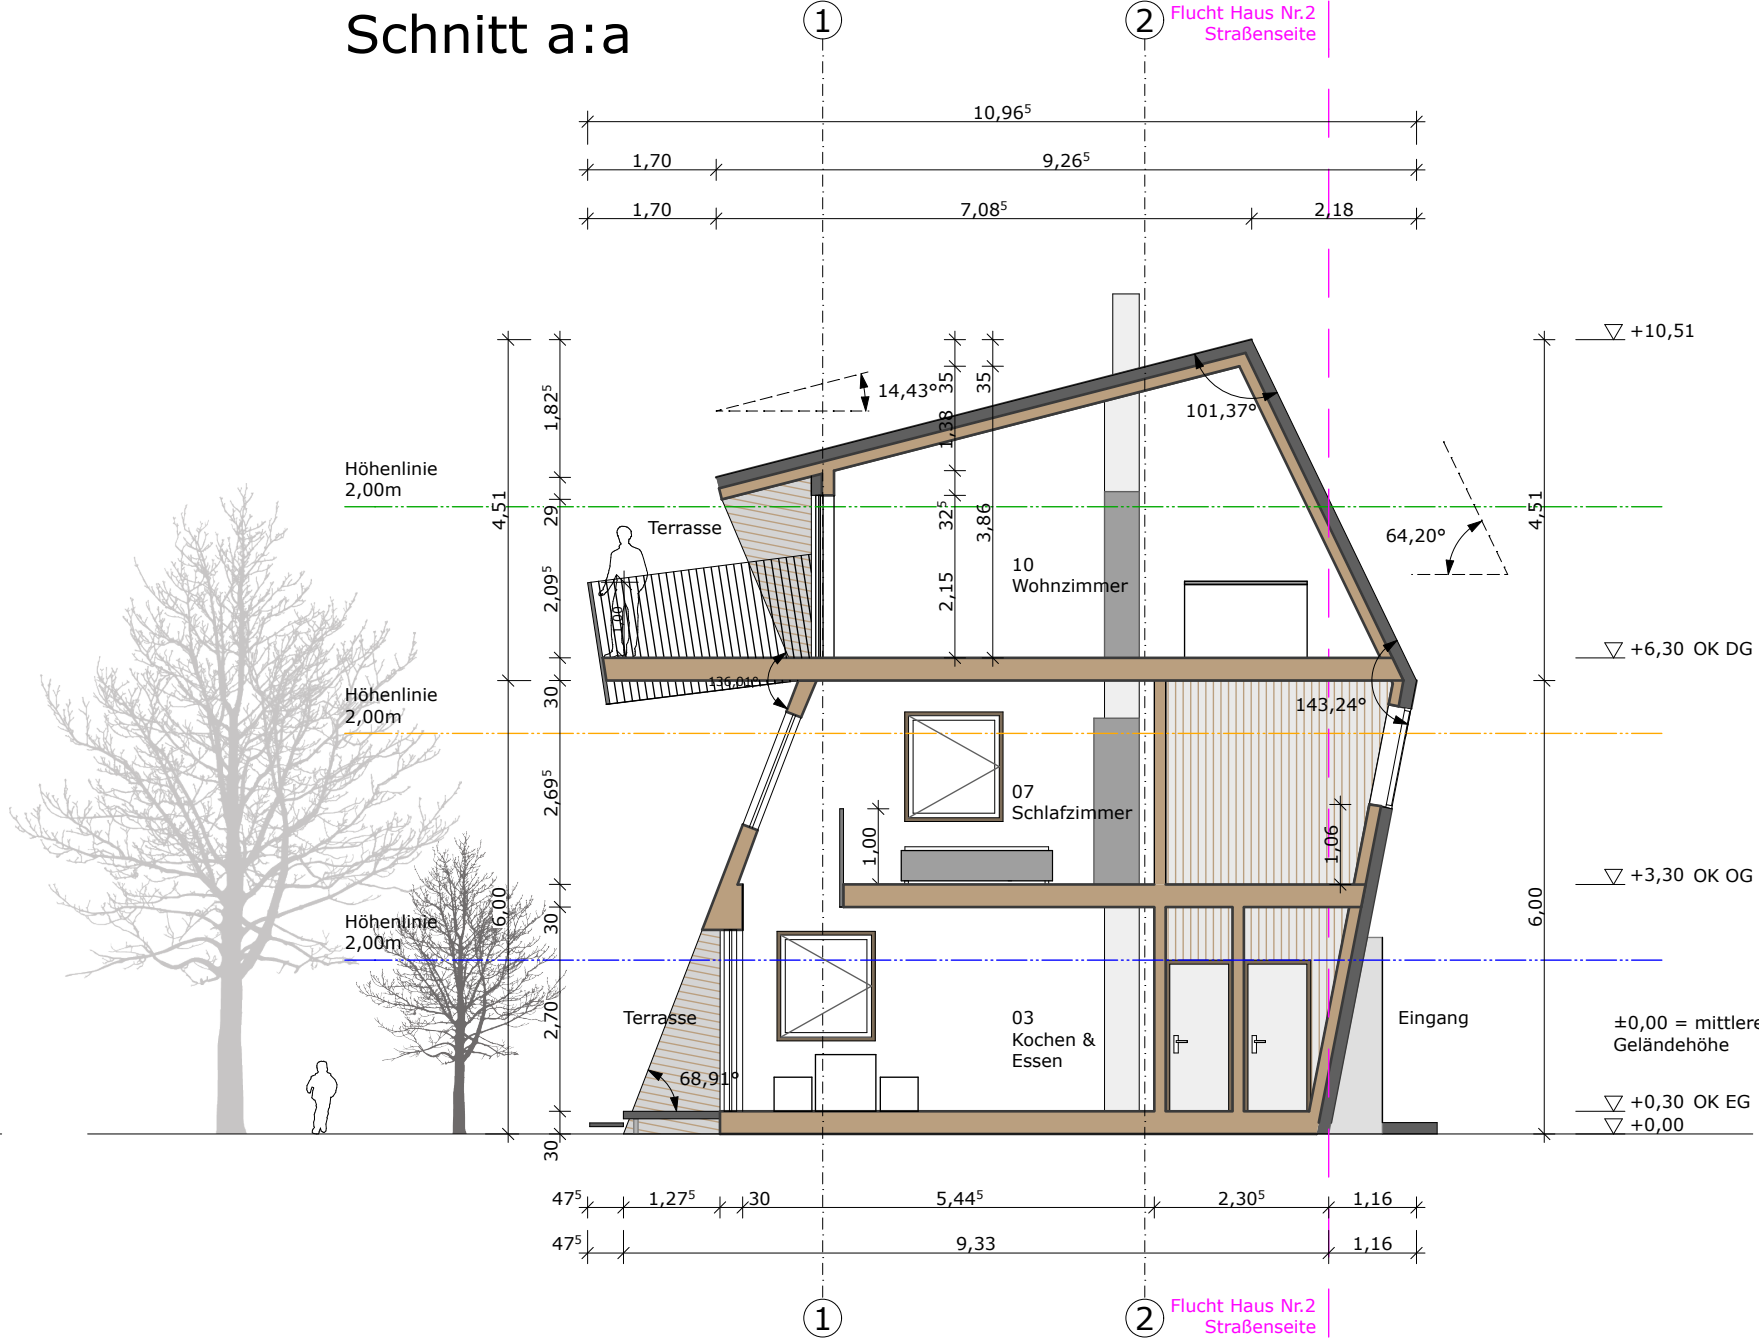

EG

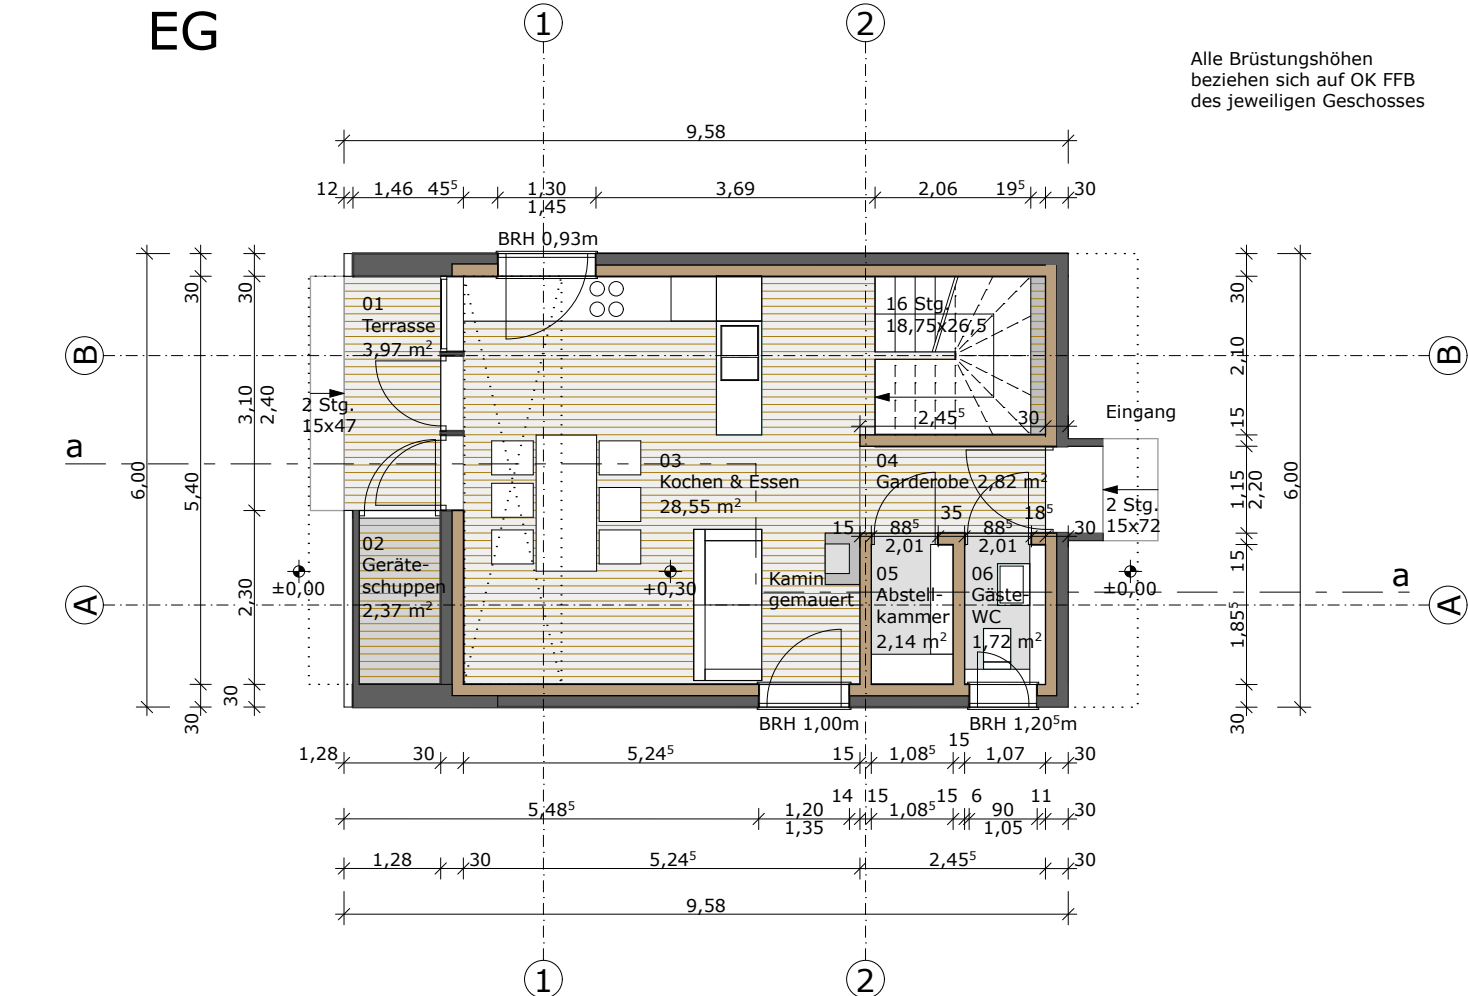

OG

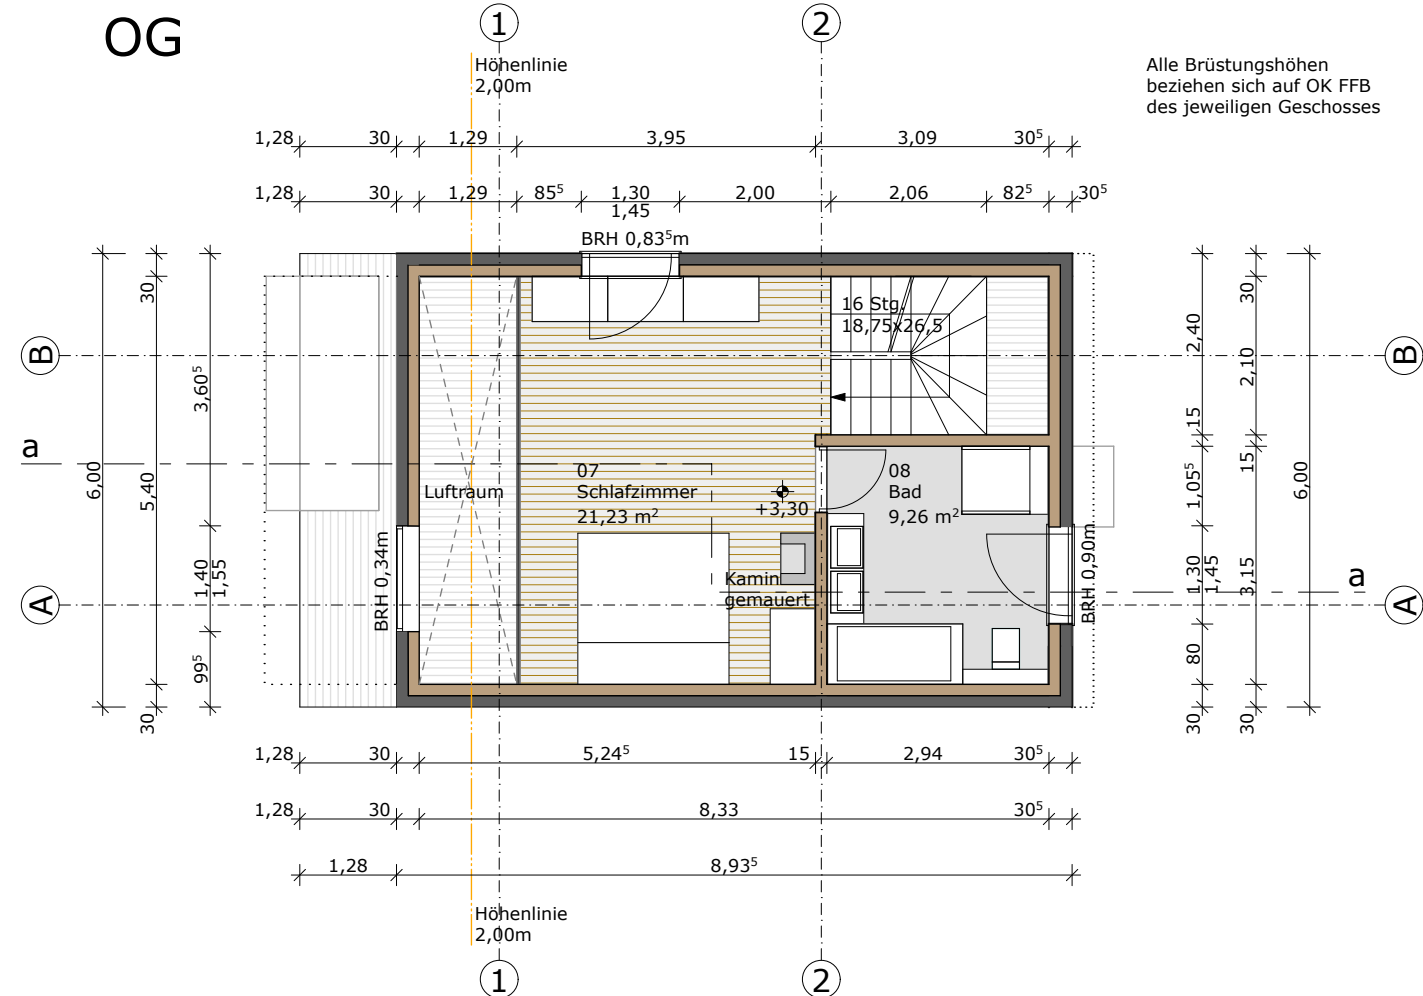

DG

