



Ansicht - Nord/West

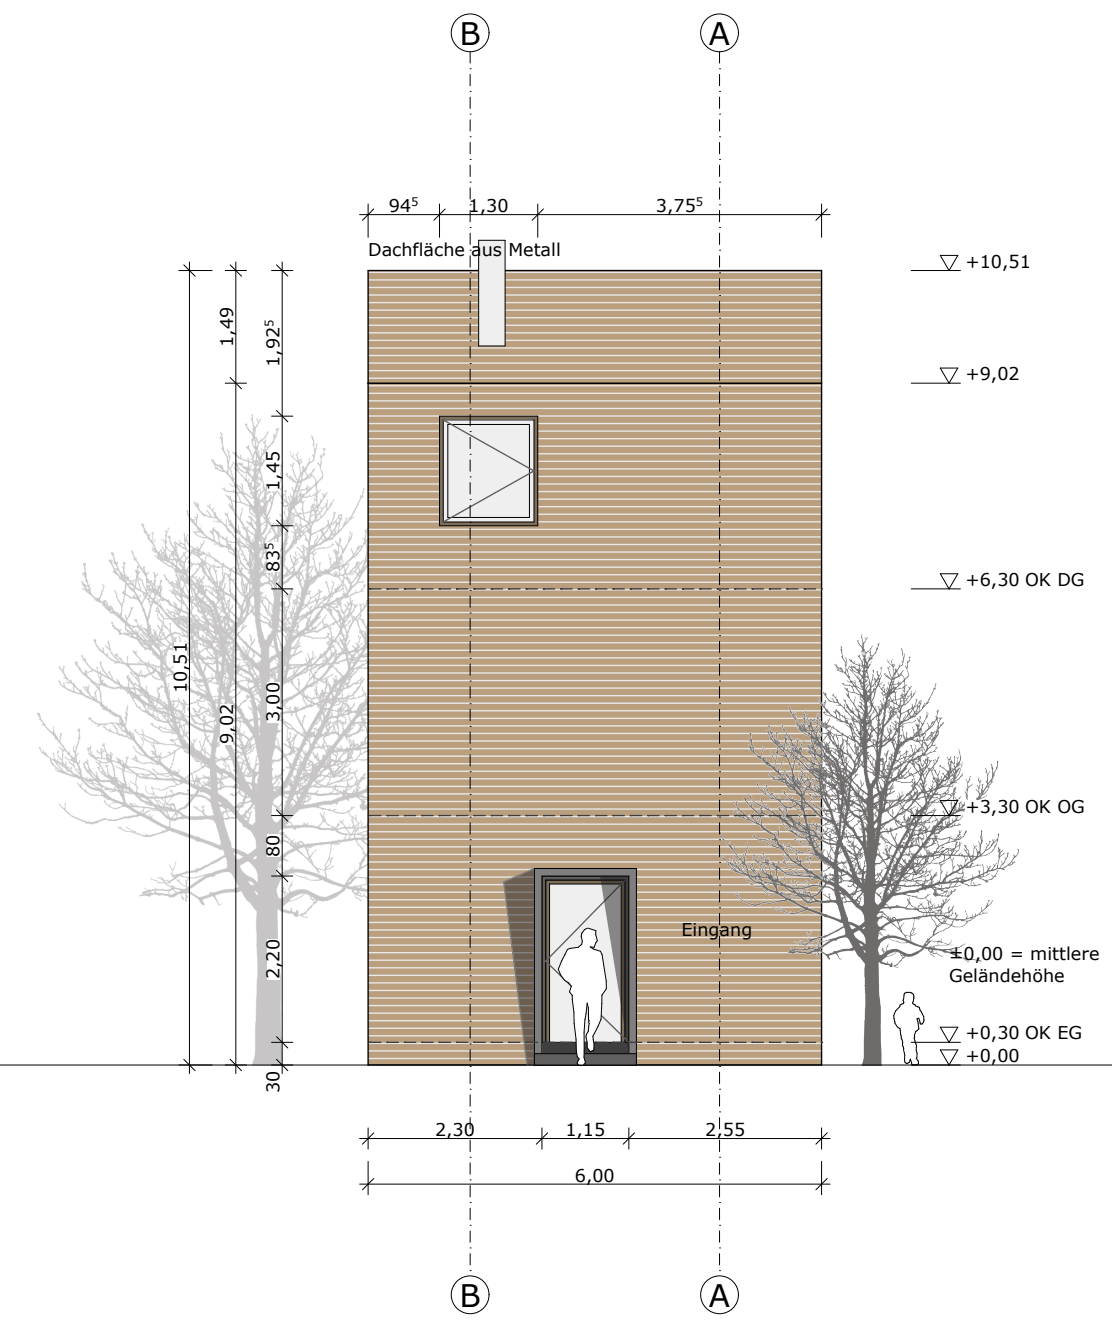


Ansicht - Süd/West

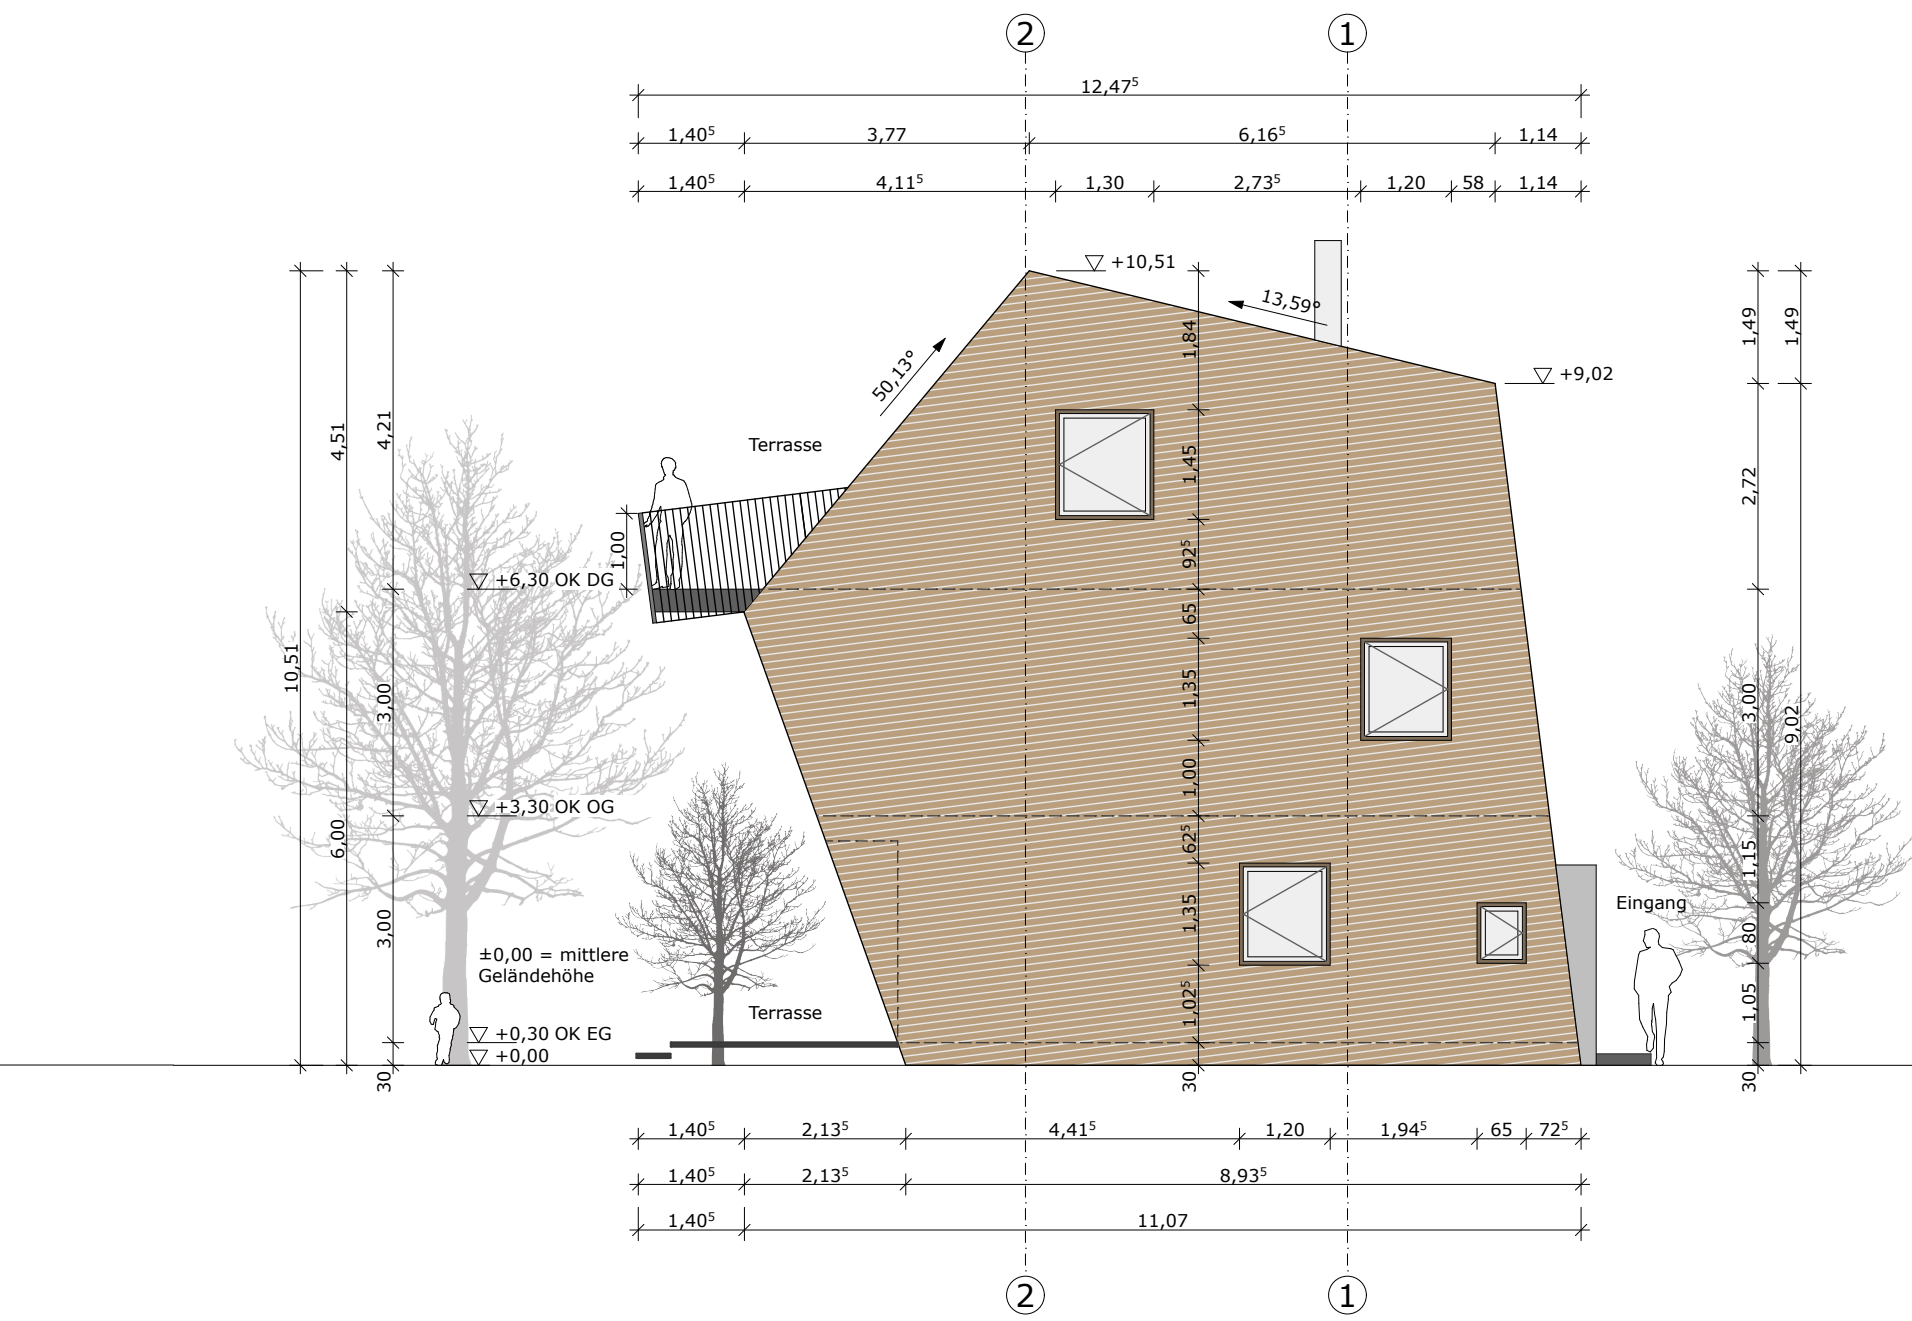


Ansicht - Süd/Ost




Ansicht - Nord/Ost

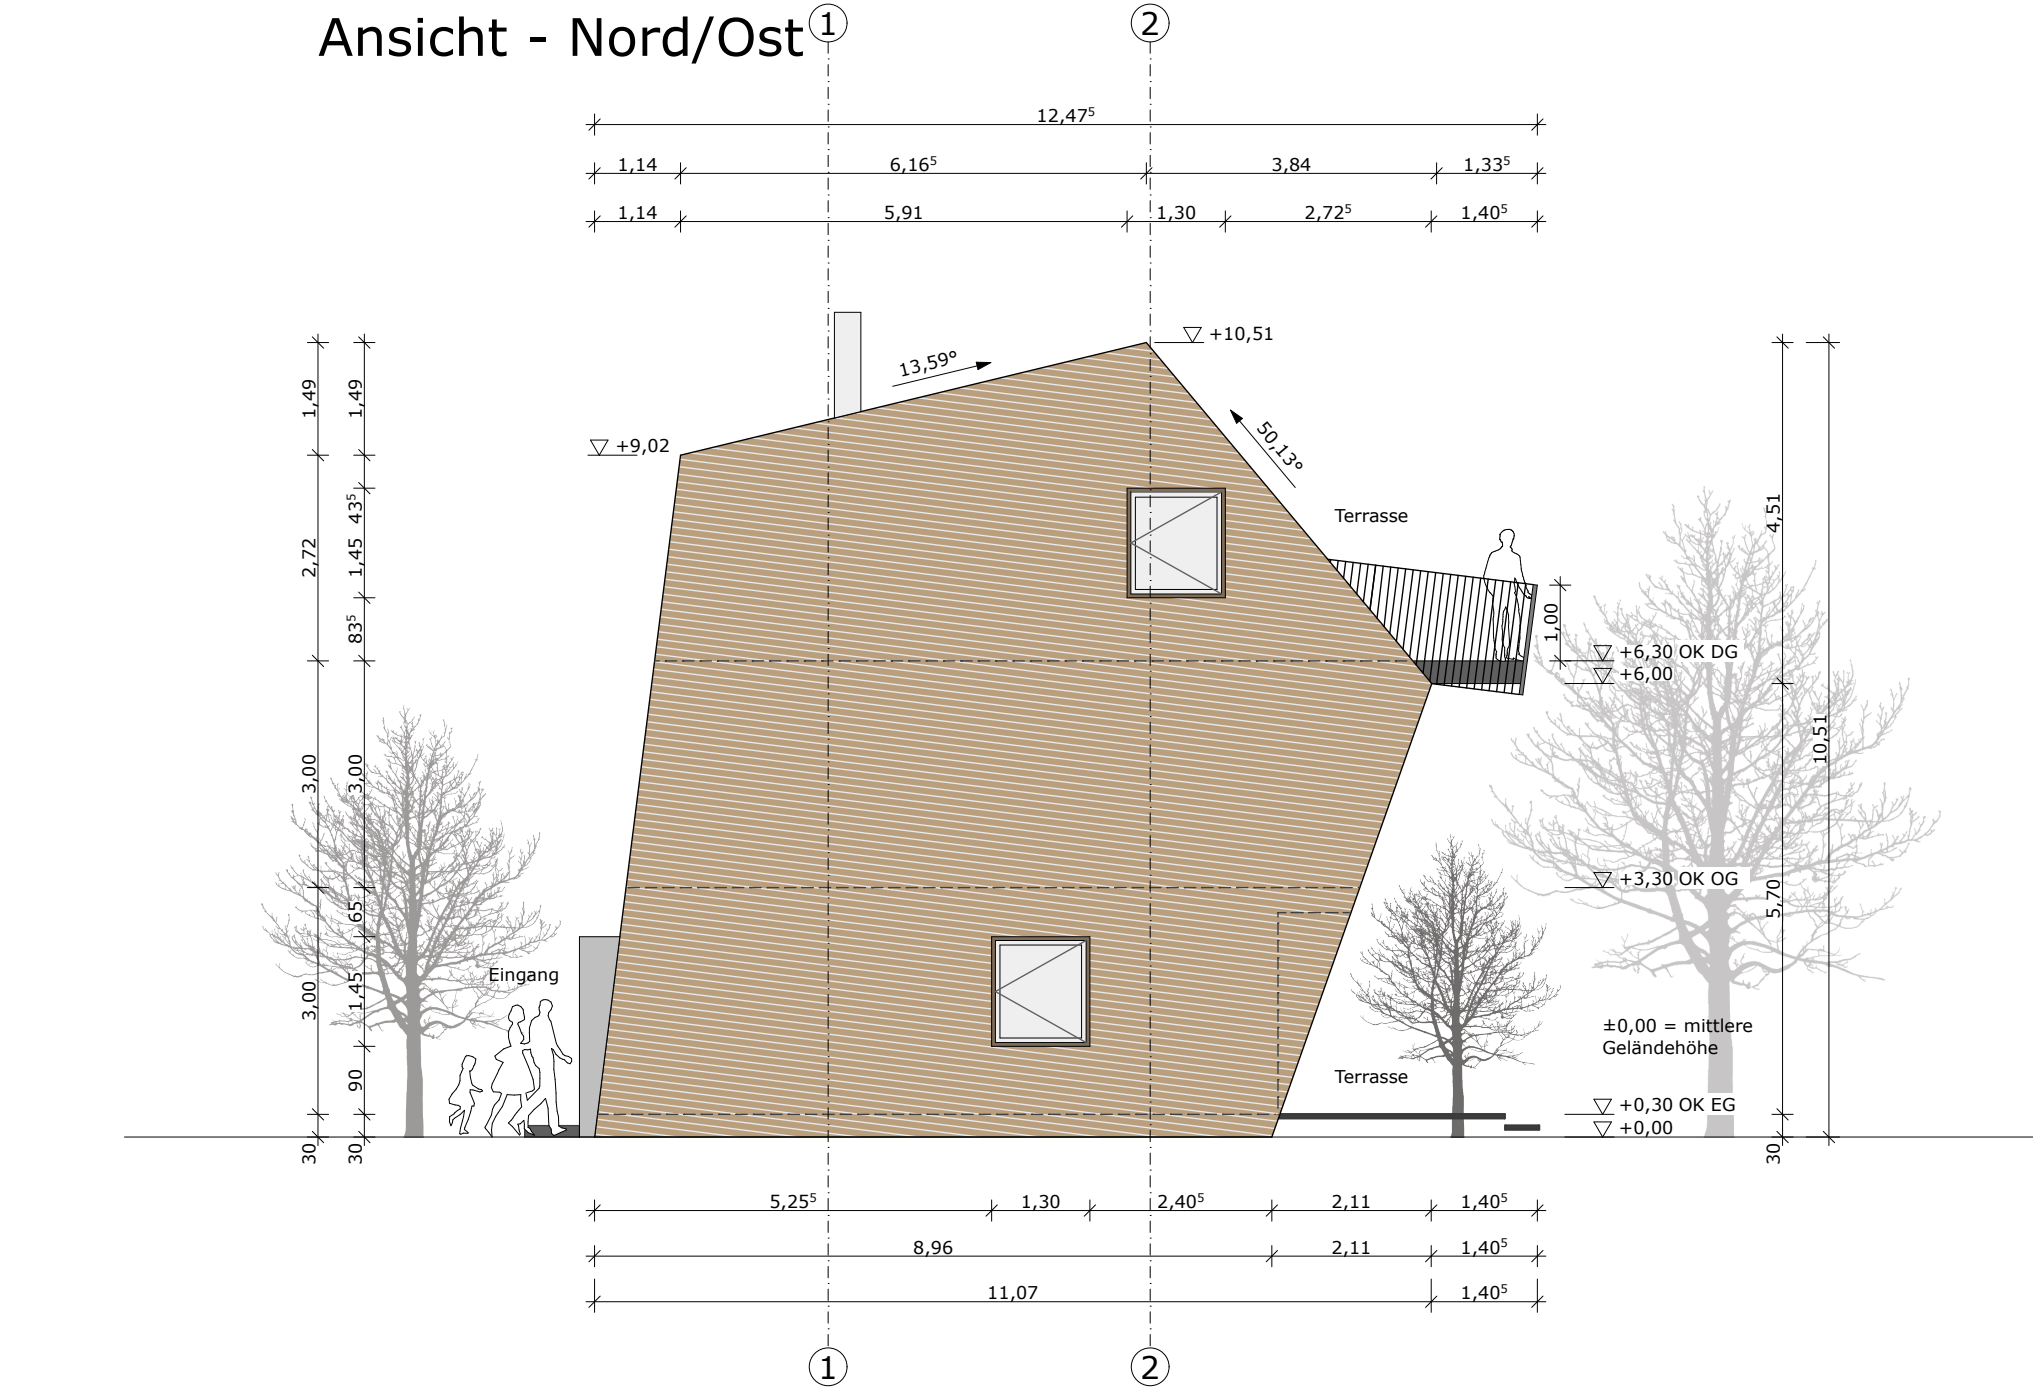


Schnitt a:a

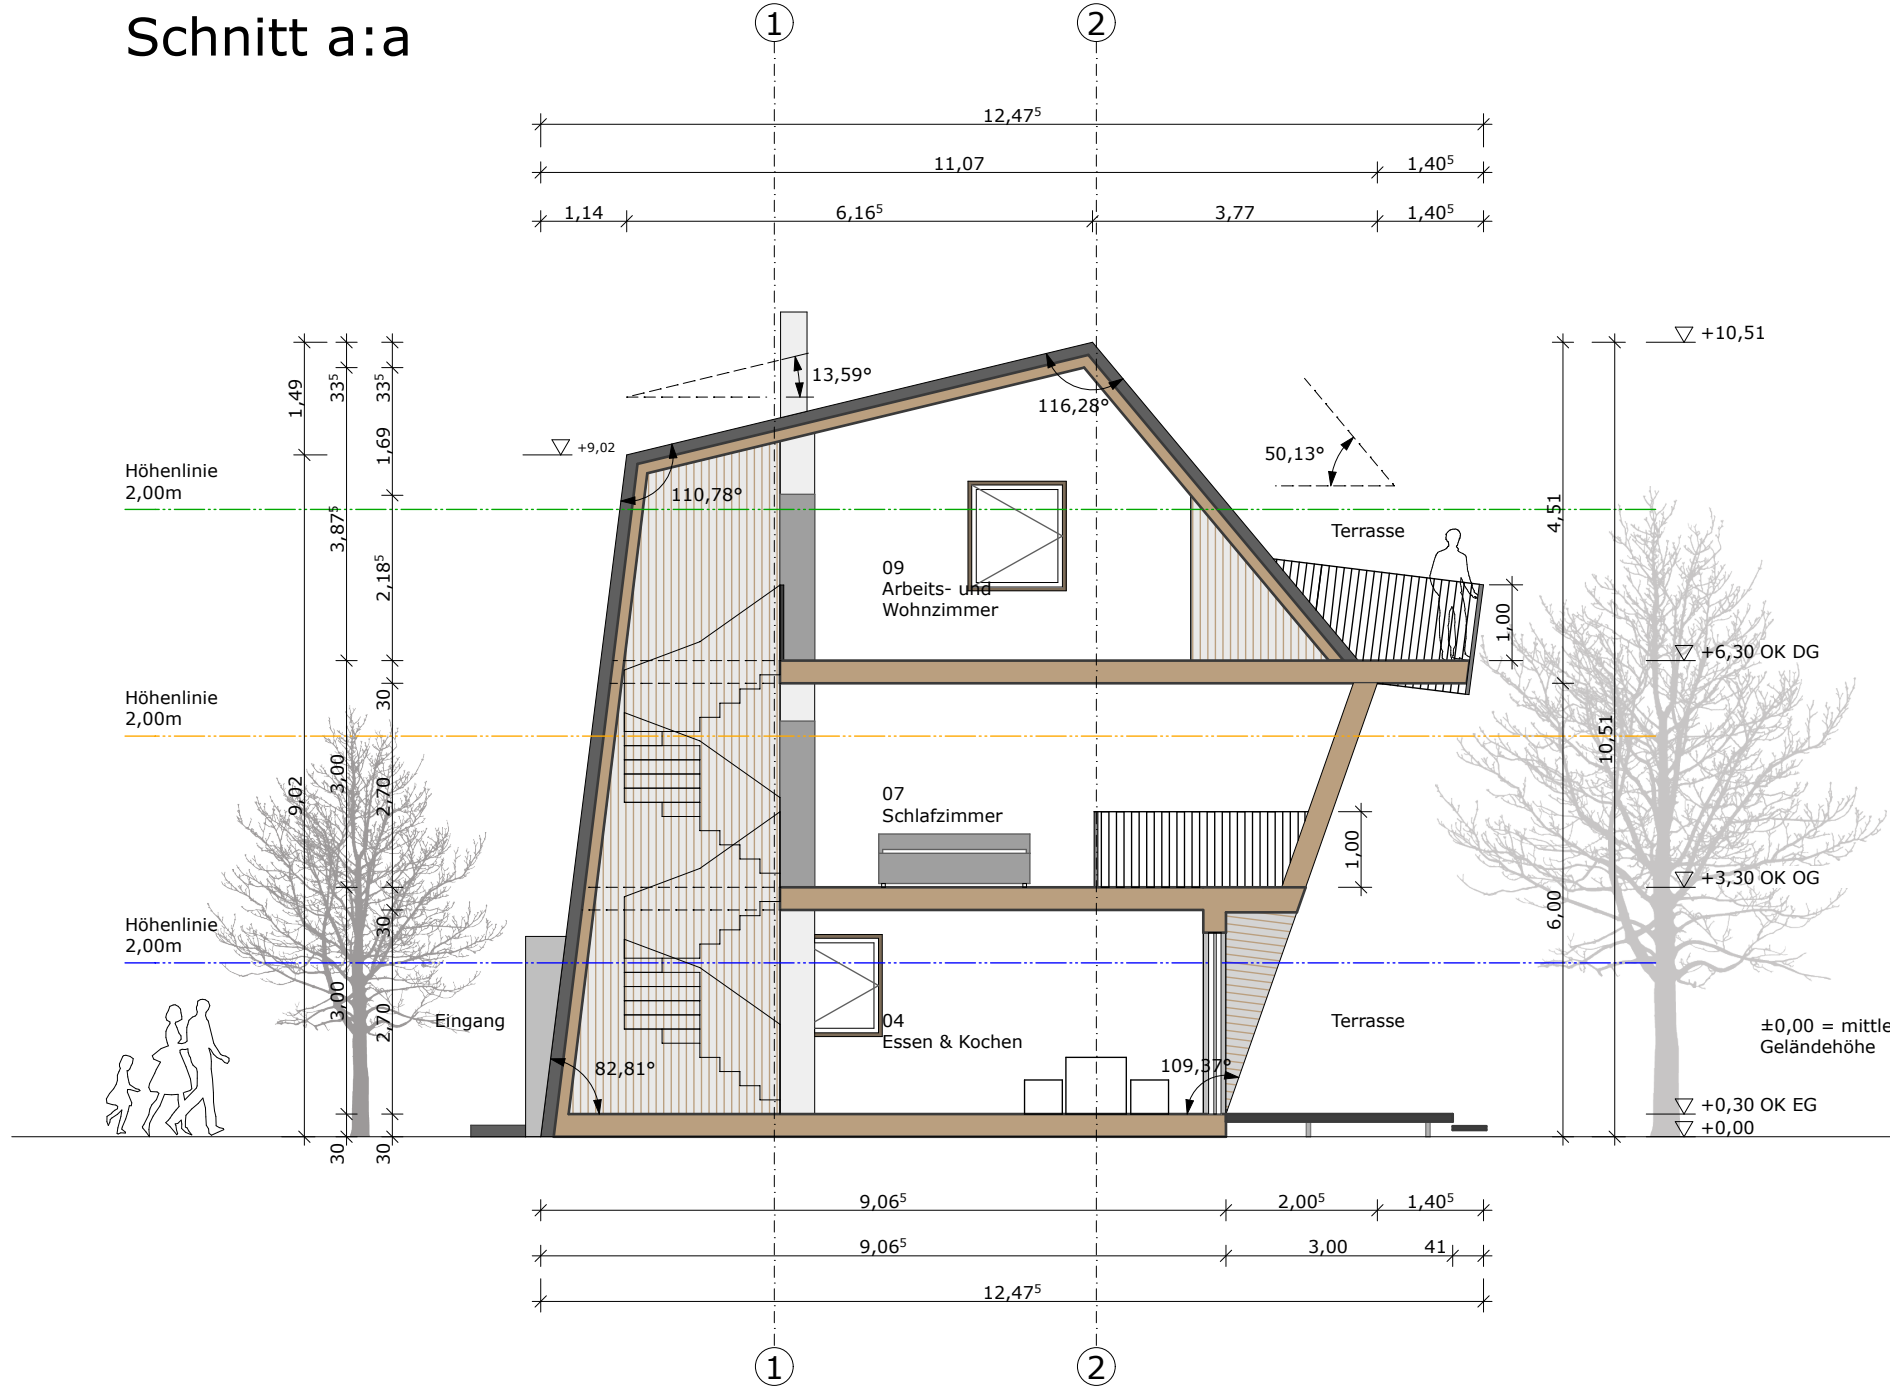

EG

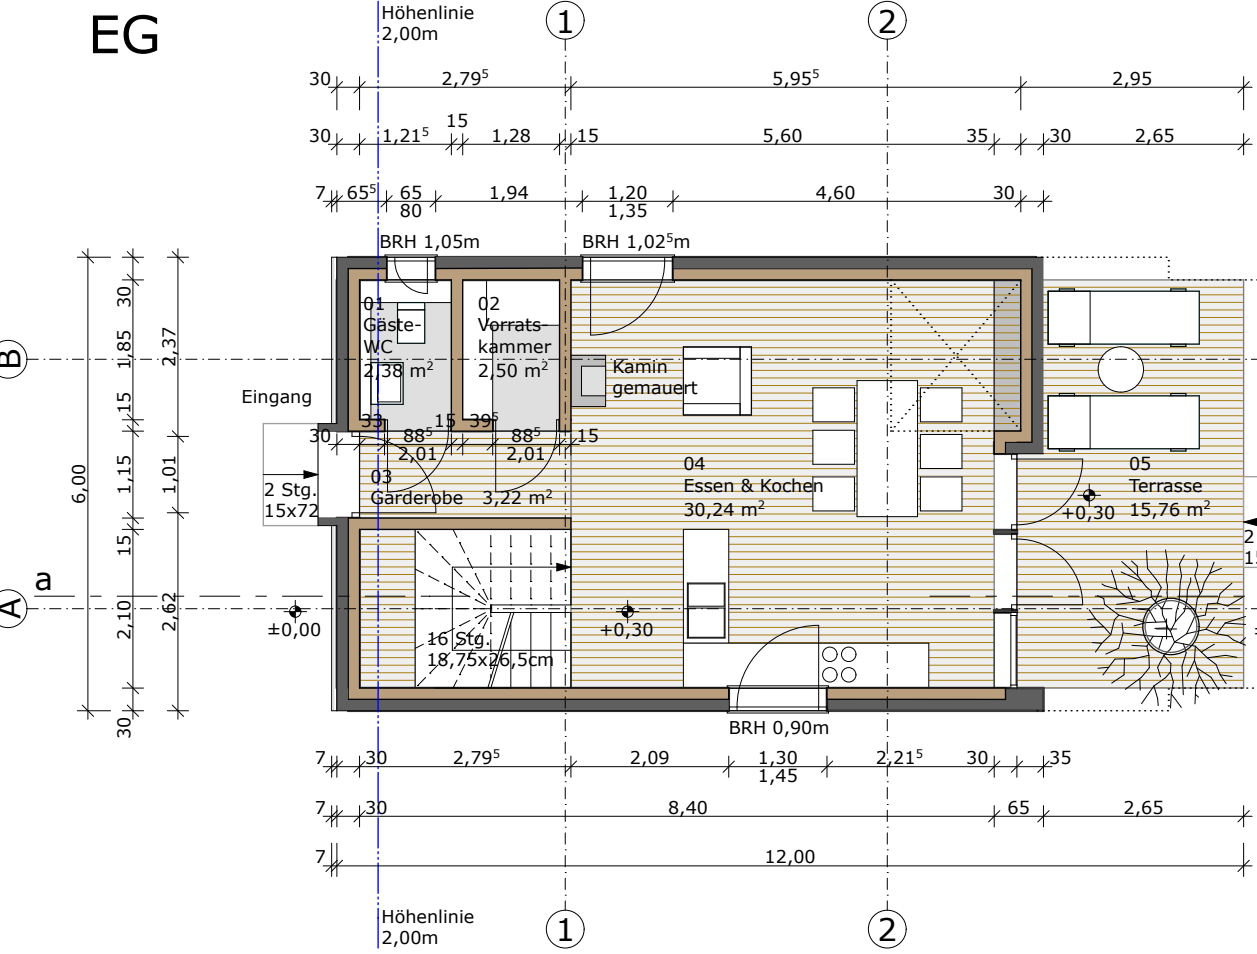

OG

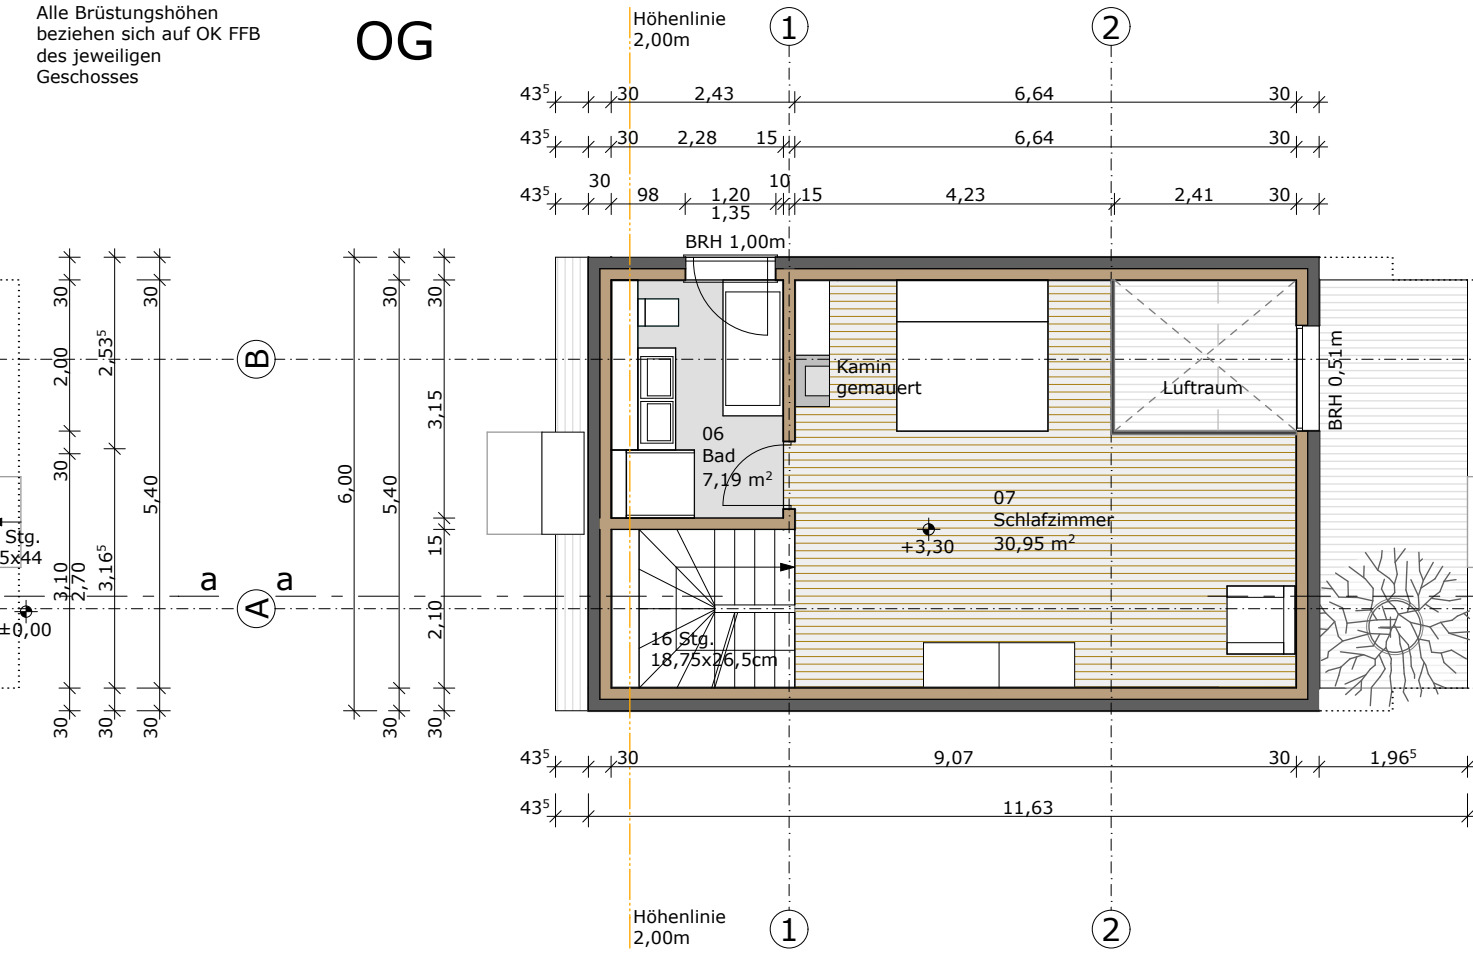

DG

