


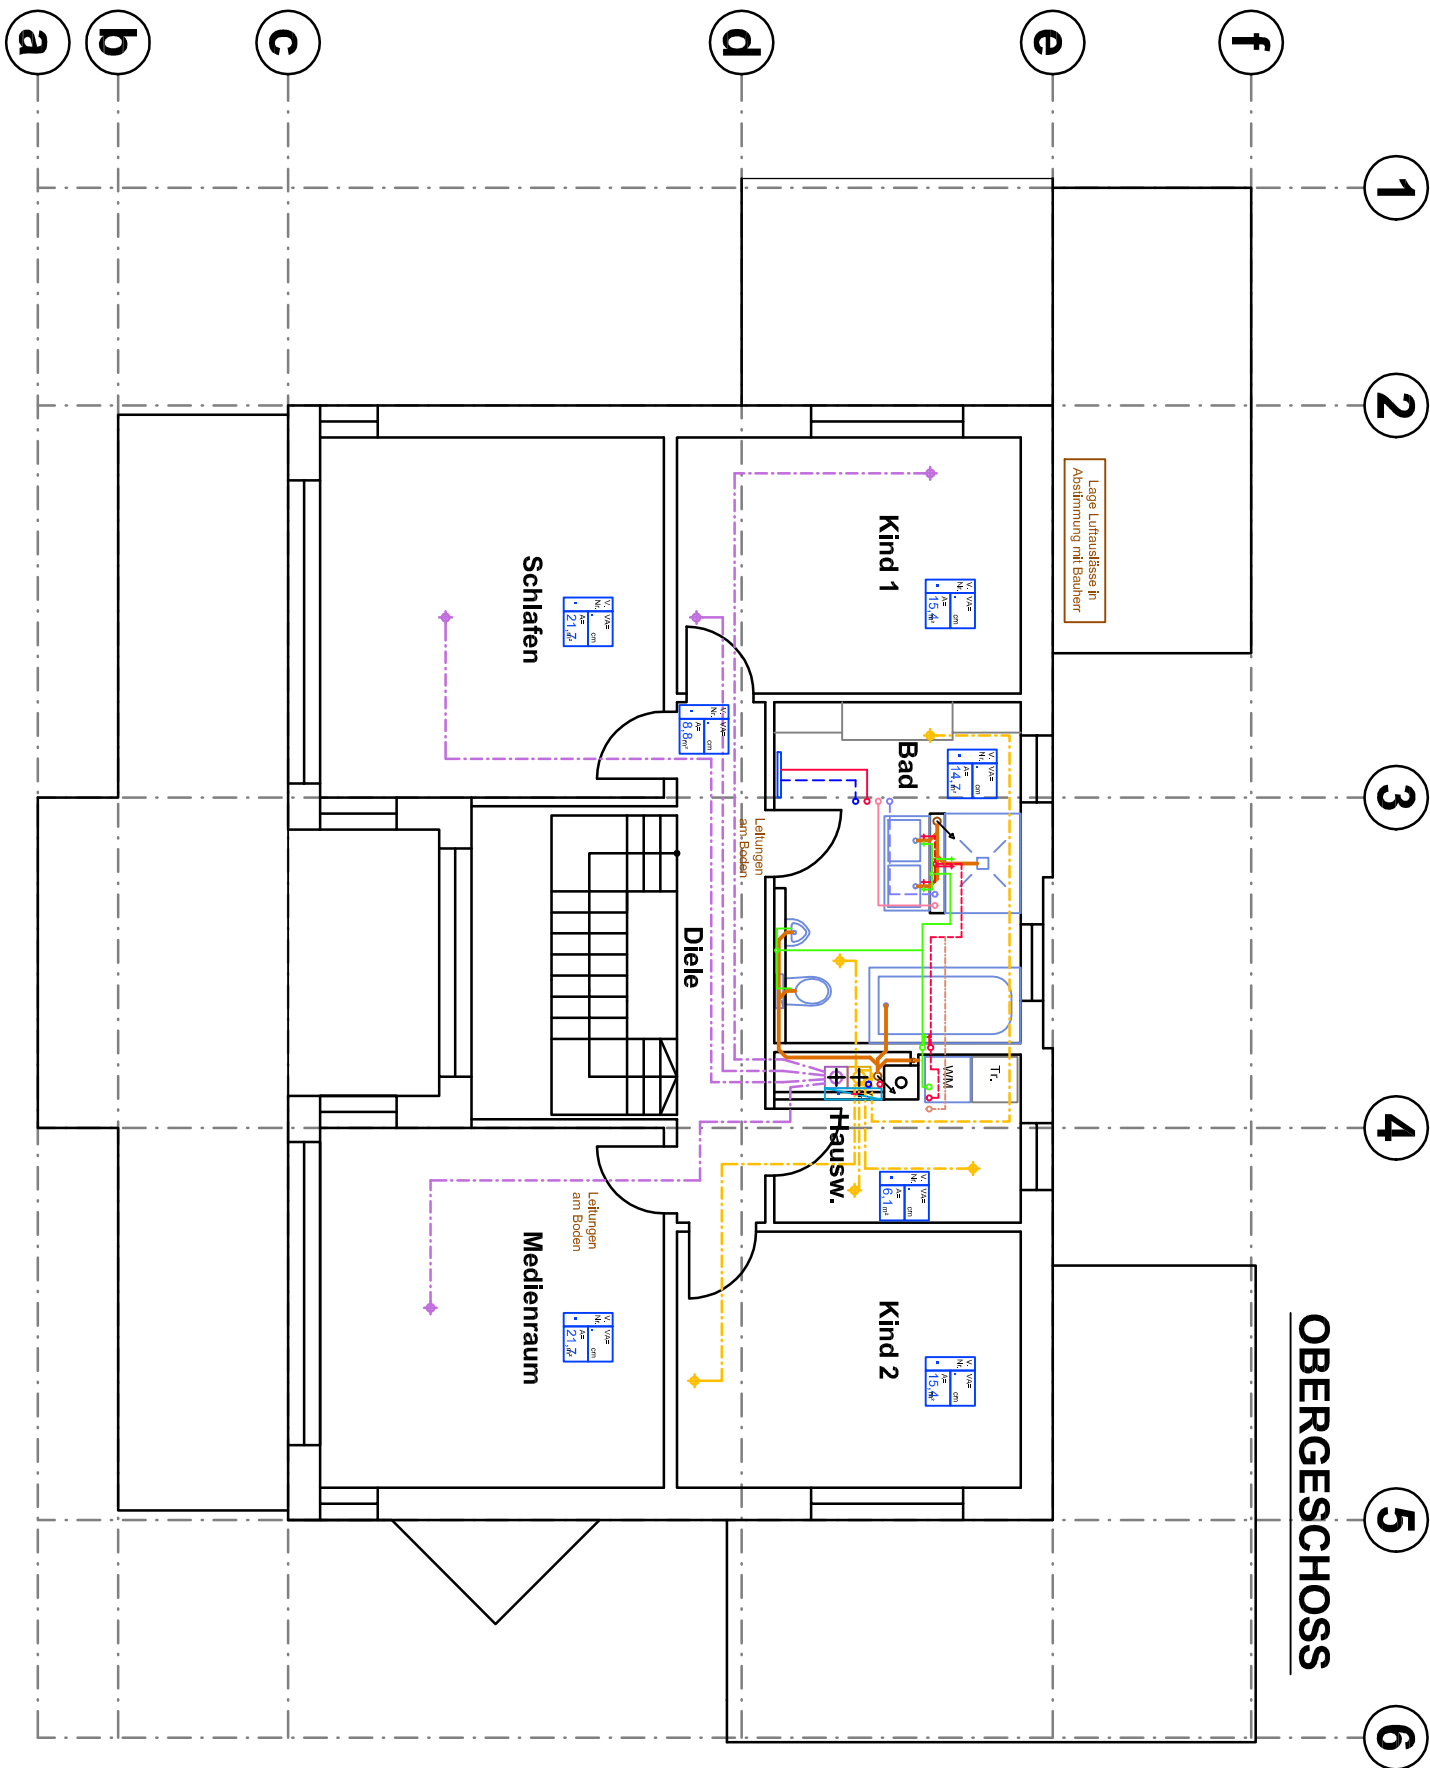

Ausführungsplan Haustechnik

INHALT: Obergeschoss				BAUHERR: Michaela + Heiko Neundörfer Ringstr. 27 91080 Marloffstein		BAUVORHABEN: Neubau Wohnhaus Friedbergstr. 20 91365 Weilersbach	
DATUM:	M =	PLAN-NR.:	INDEX:				
06.10.2006	1:100						