


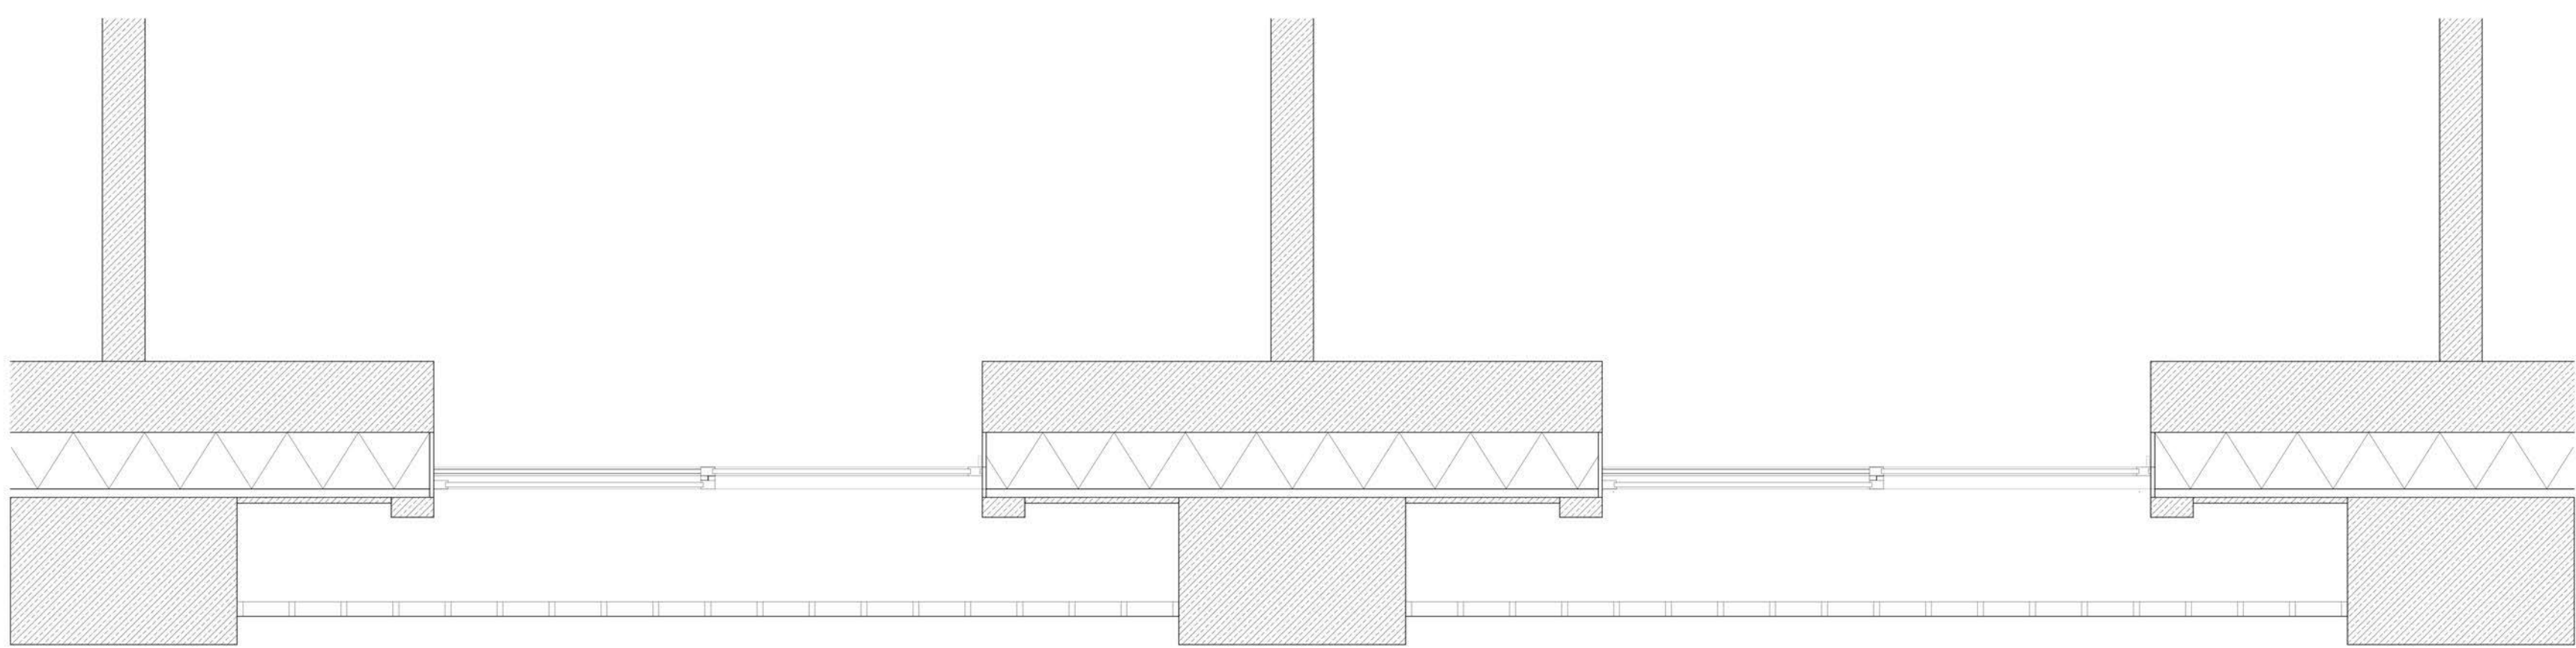

Dachaufbau
Faserzementplatten
Unterdach Faserzement Welleternit
Horizontallattung
Dämmung
Stahlbeton

Fassadenaufbau
Sichtbetonelemente horizontal / vertikal
Hinterlüftung (30mm)
Dämmung (200mm)
Tragschale Stahlbeton (250mm)

Bodenaufbau
Klebeparkett (15mm)
Unterlagsboden (Estrich) (60 mm)
Trittschalldämmung (20 mm)
Feuchtigkeitssperre
Betonbodenplatte (300mm)

Fenster
Aluminium Schiebefenster