






Ansicht Süd - Zufahrt

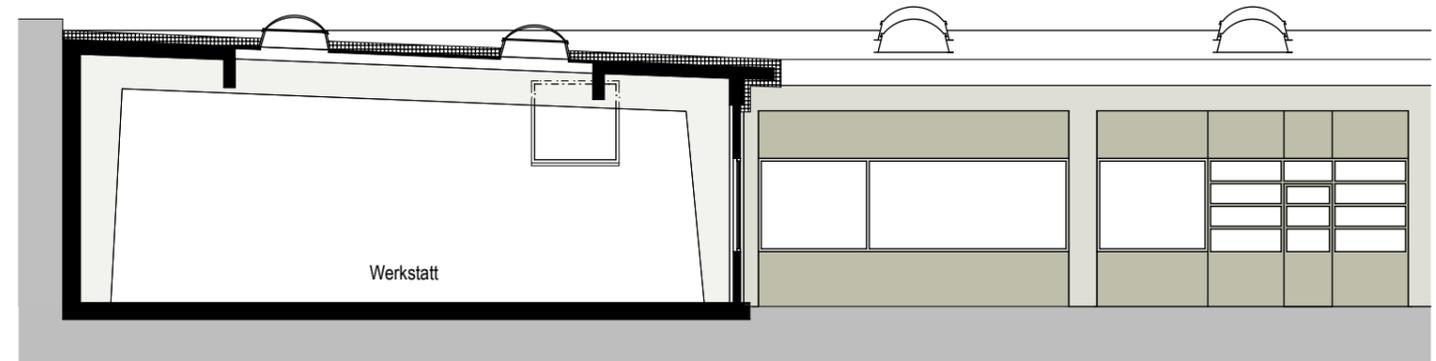

Schnitt B (Ansicht Nord - Hof)

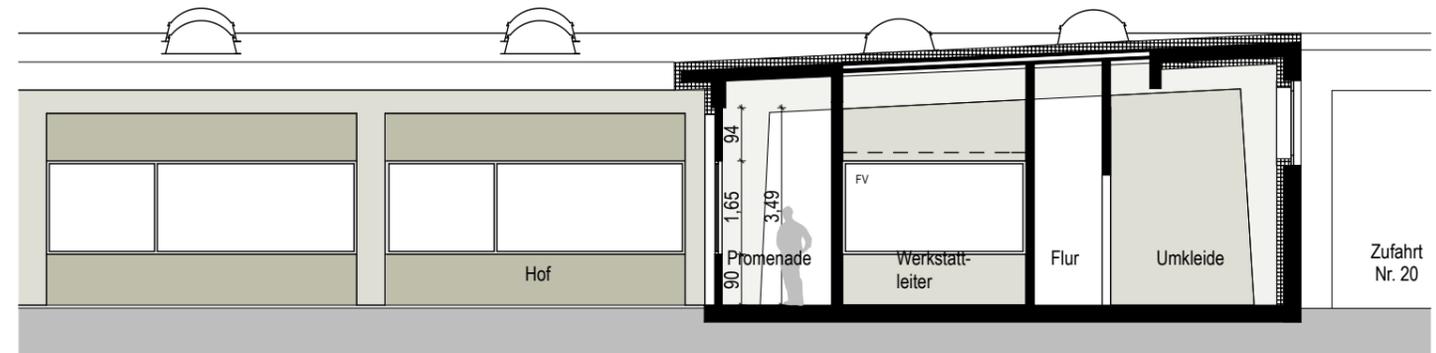

Schnitt D (Ansicht Ost - Hof)

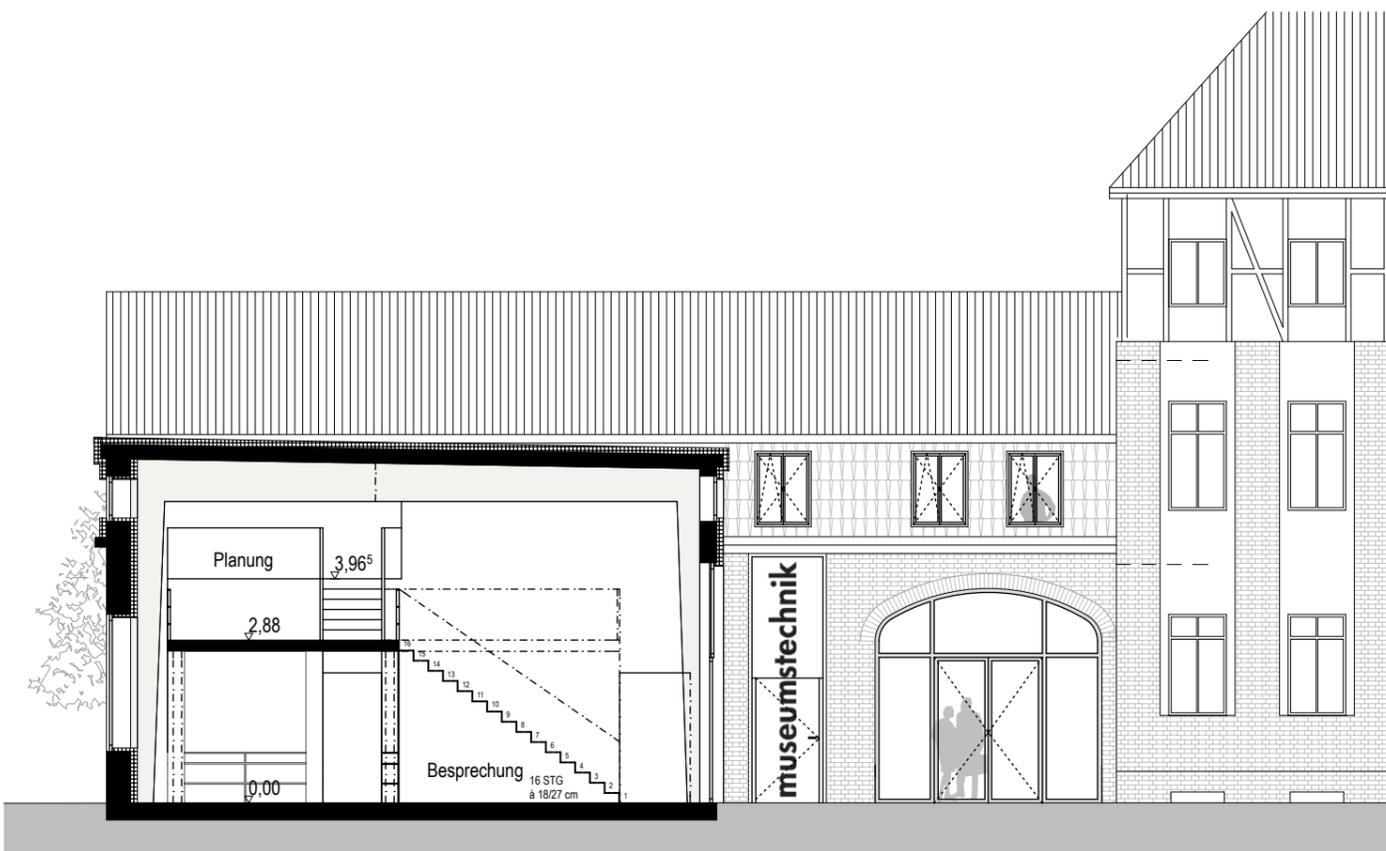

Schnitt C (Ansicht West - Hof)



Ansicht Ost - Straße