


Schnitt C (Ansicht West - Hof)




Ansicht Ost - Straße

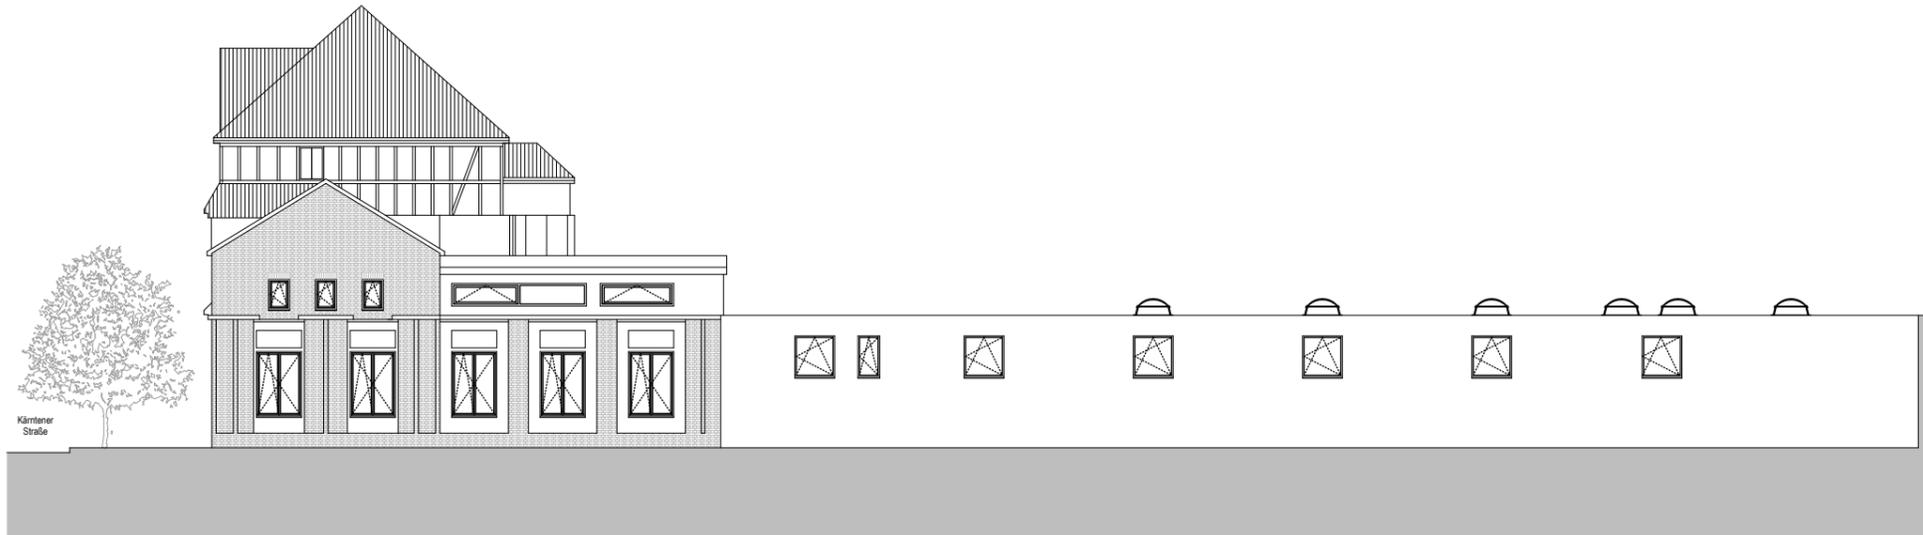


Ansicht Süd - Zufahrt




Schnitt A

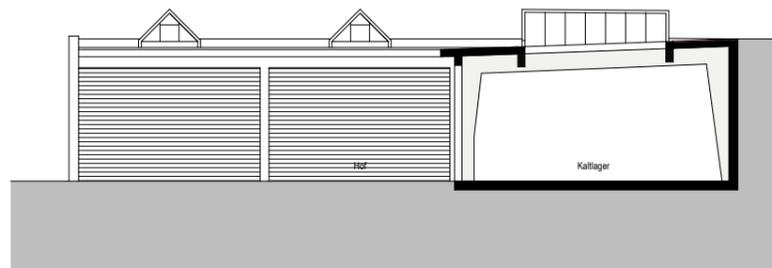

Schnitt E (Ansicht Süd - Hof)

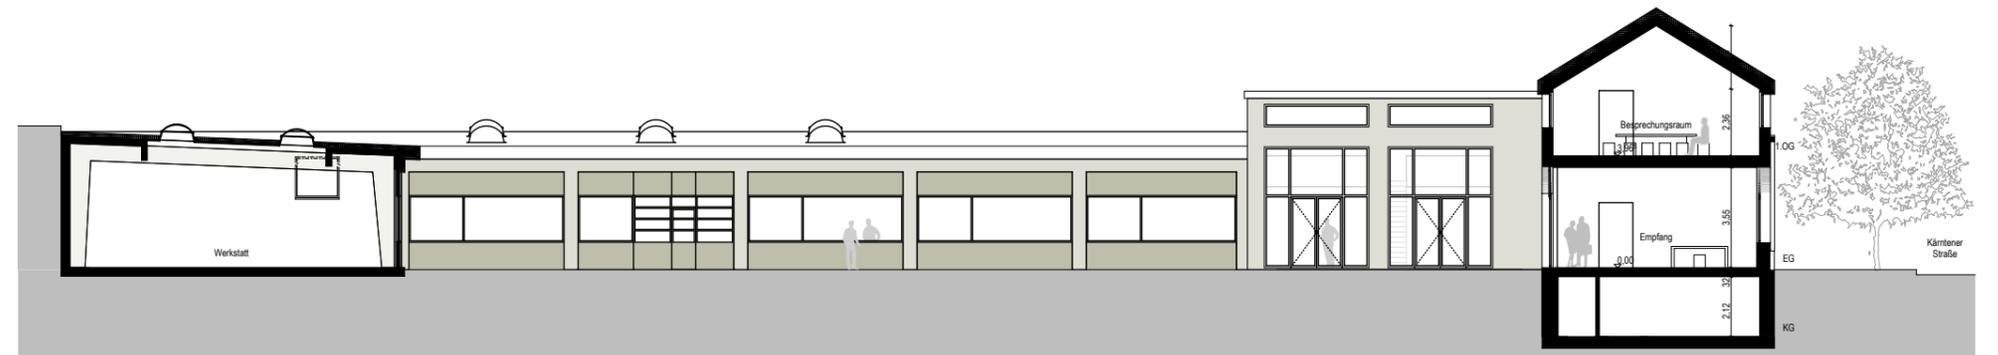

Schnitt B (Ansicht Nord - Hof)

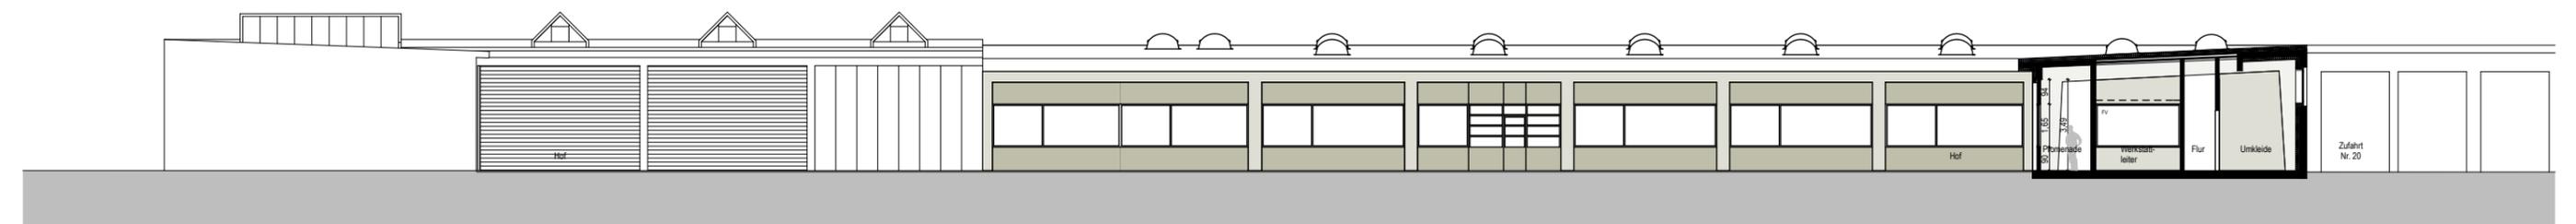

Schnitt D (Ansicht Ost - Hof) DIN A3